



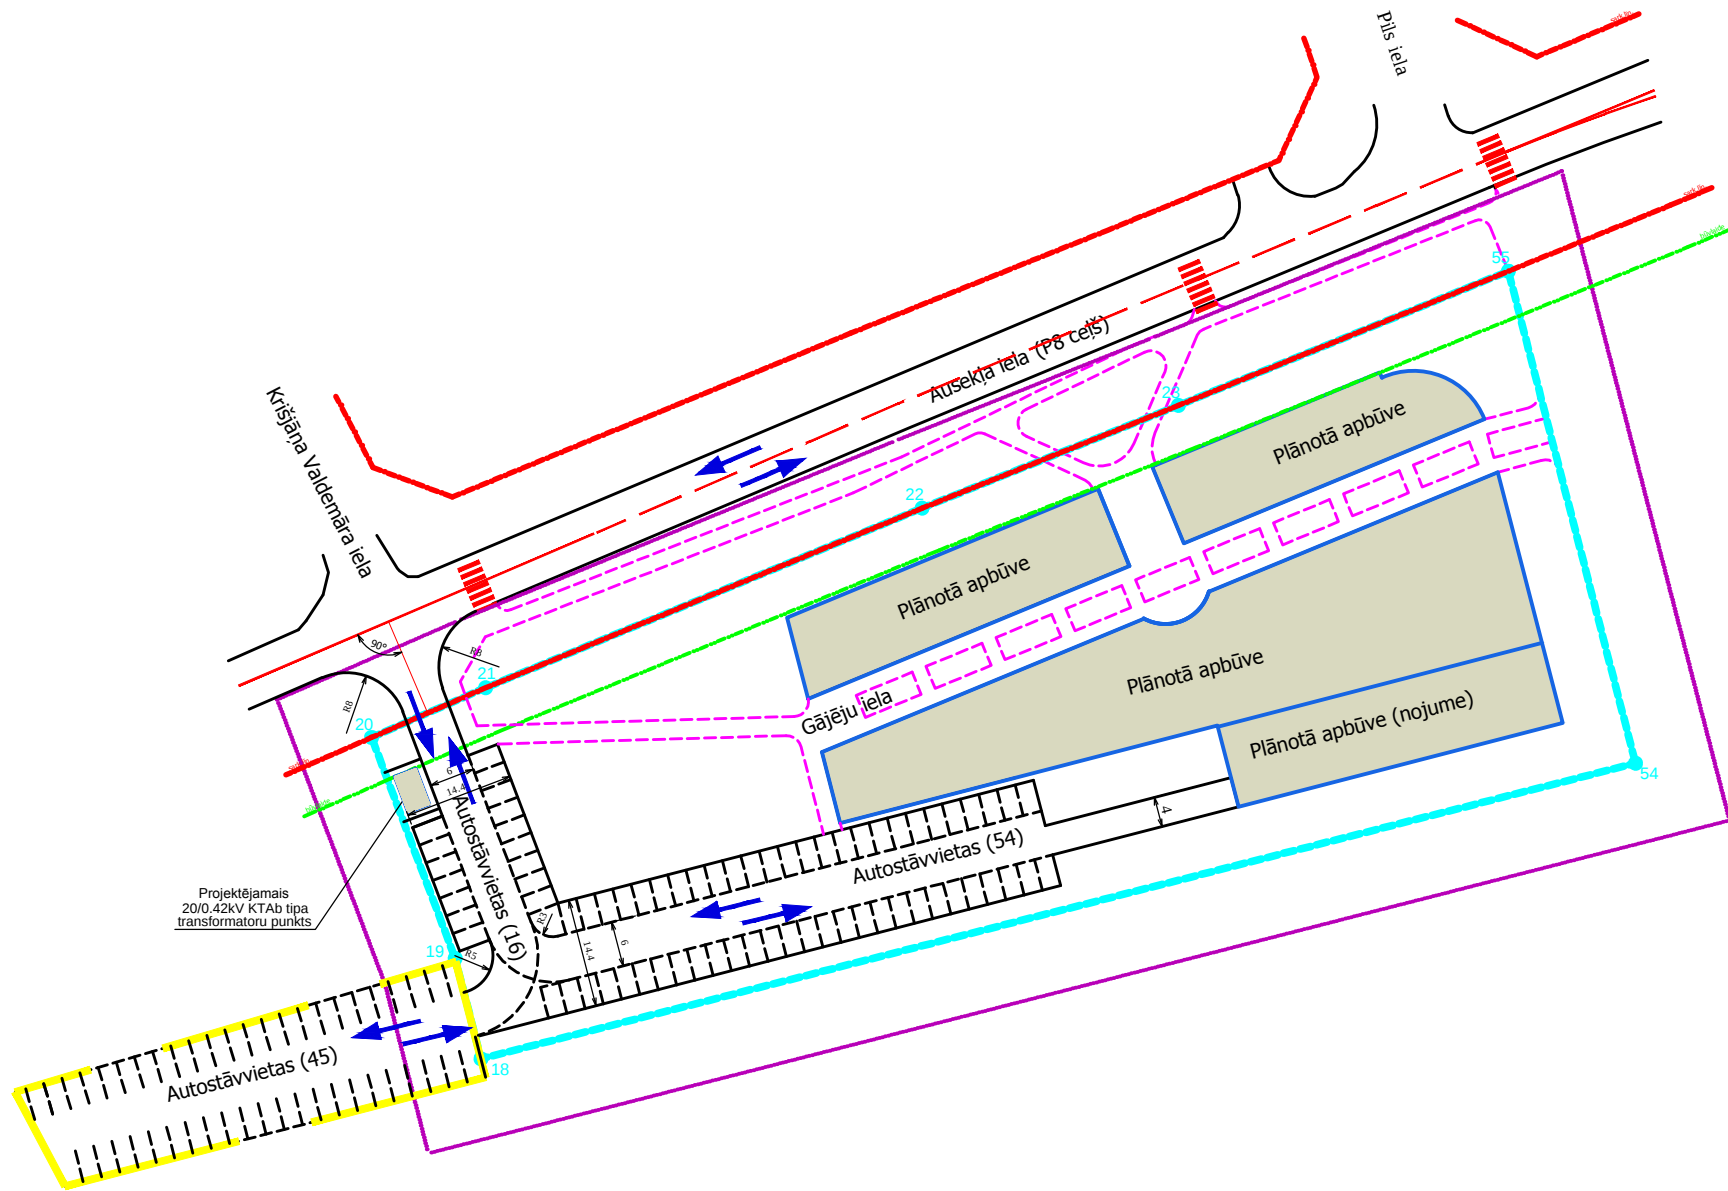

Objekta izvietojuma shēma

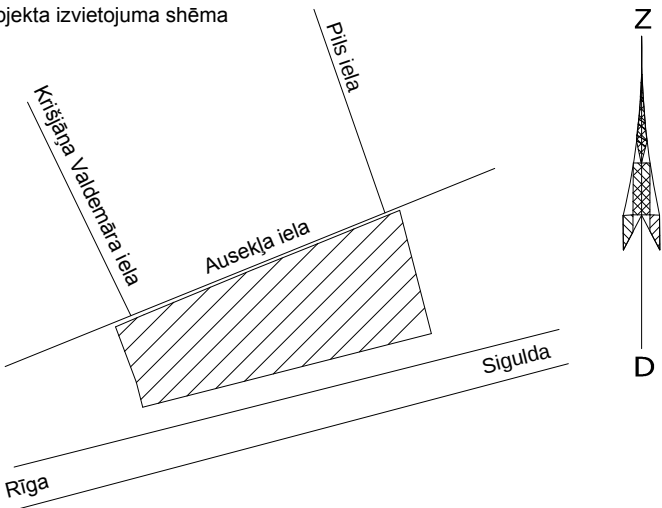

PAREDZAMAIS AUTOSTĀVVIETU SKAITS T.SK
IZNOMĀTĀ ZEMES GABALĀ (45 STĀVVIETAS) 115

PIEZĪME:

Autostāvvietu skaits atbilstoši Siguldas novada TIAN.
Ēkai pa perimetru jānodrošina brīva piekļūšana operatīvajam transportam.

APZĪMĒJUMI:	
	DETĀLPLĀNOJUMA ROBEŽA
	ZEMES GABALA ROBEŽLĪNIJA
	SARKANĀ LĪNIJA
	BŪVLAIDE
	PROJ. GĀJĒJU CEĻI
	ORIENTĒJOŠĀ PROJ. AUTOSTĀVVIETU TERITORIJA
	NOMĀTAIS ZEMES GABALS
	AUTOTRANSPORTA KUSTĪBAS VIRZIENS
	ORIENTĒJOŠAIS APBŪVES IZVIETOJUMS

PASŪTĪTĀJS: DMB SIA DETĀLPLĀNOJUMA GROZĪJUMU PROJEKTS Ausekļa iela 2, Ausekļa iela 4, Siguldā, Siguldas nov.			pasūtījuma nr.		TP
			stadija		
			mērogs		
TRANSPORTA SHĒMA			daļa TS		SIA "IR arhitektūras darbnīca" Būvkomersanta reģ.nr. 0960-R
			ras.nr 3		
BPV	ILONA RATNIECE		lapas 4		
ARHITEKT.	ILONA RATNIECE		datums 11.08.2014.		
			Ropažu iela 60-8,Rīga, Tālr.:67556032		