
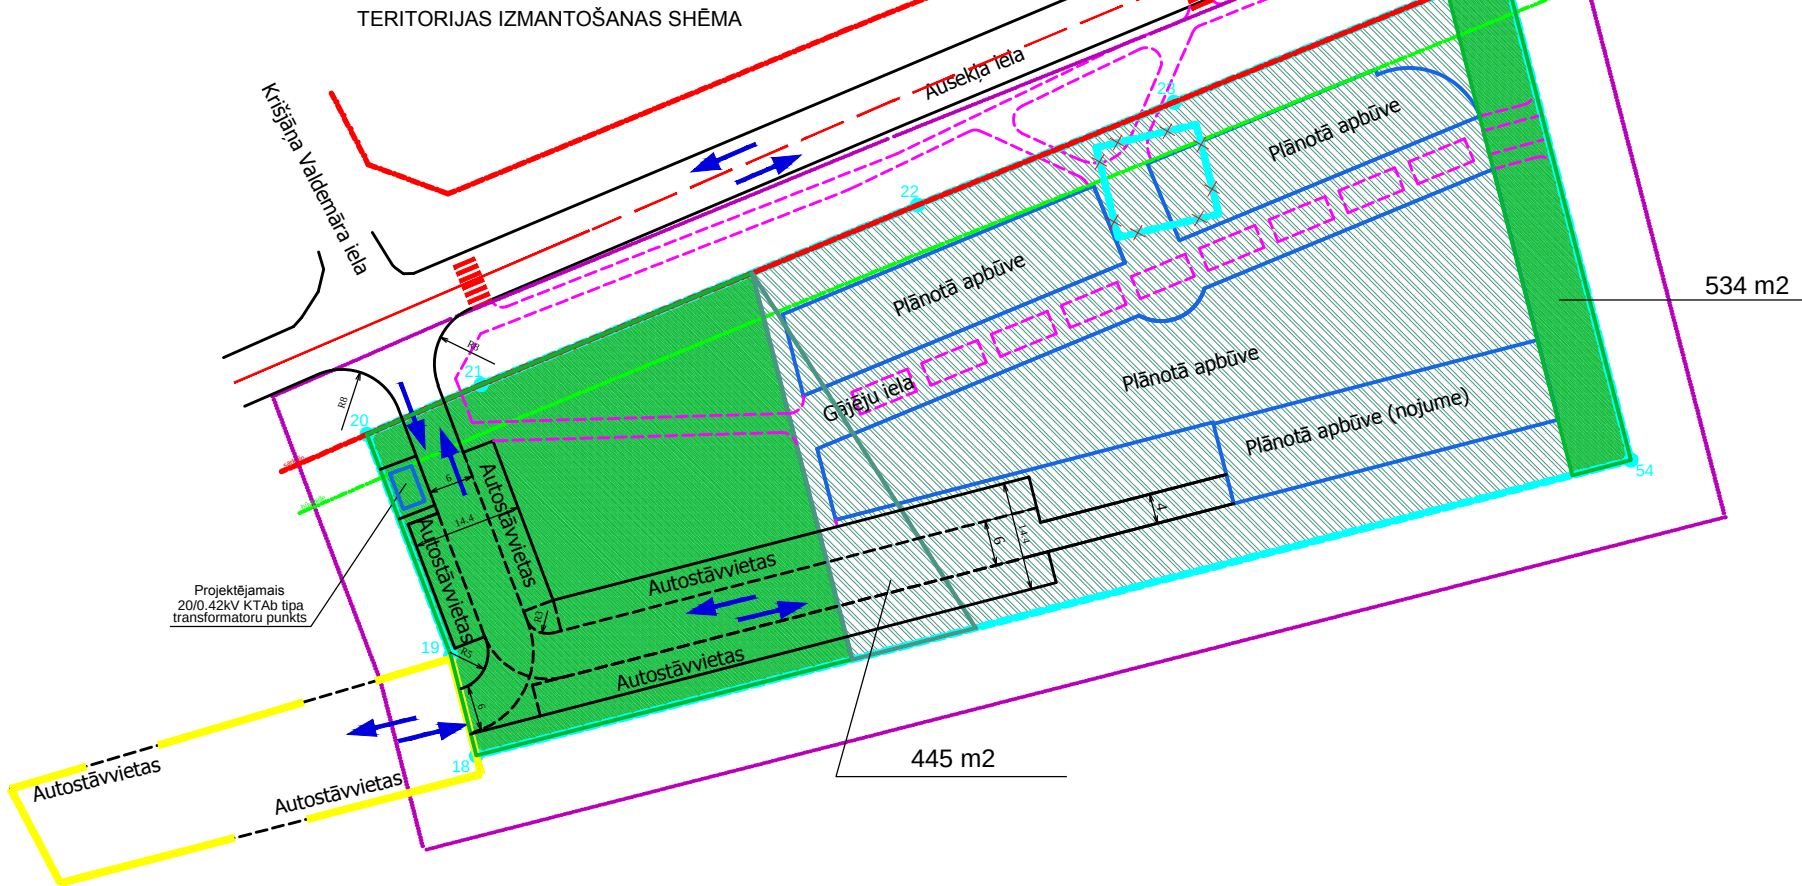


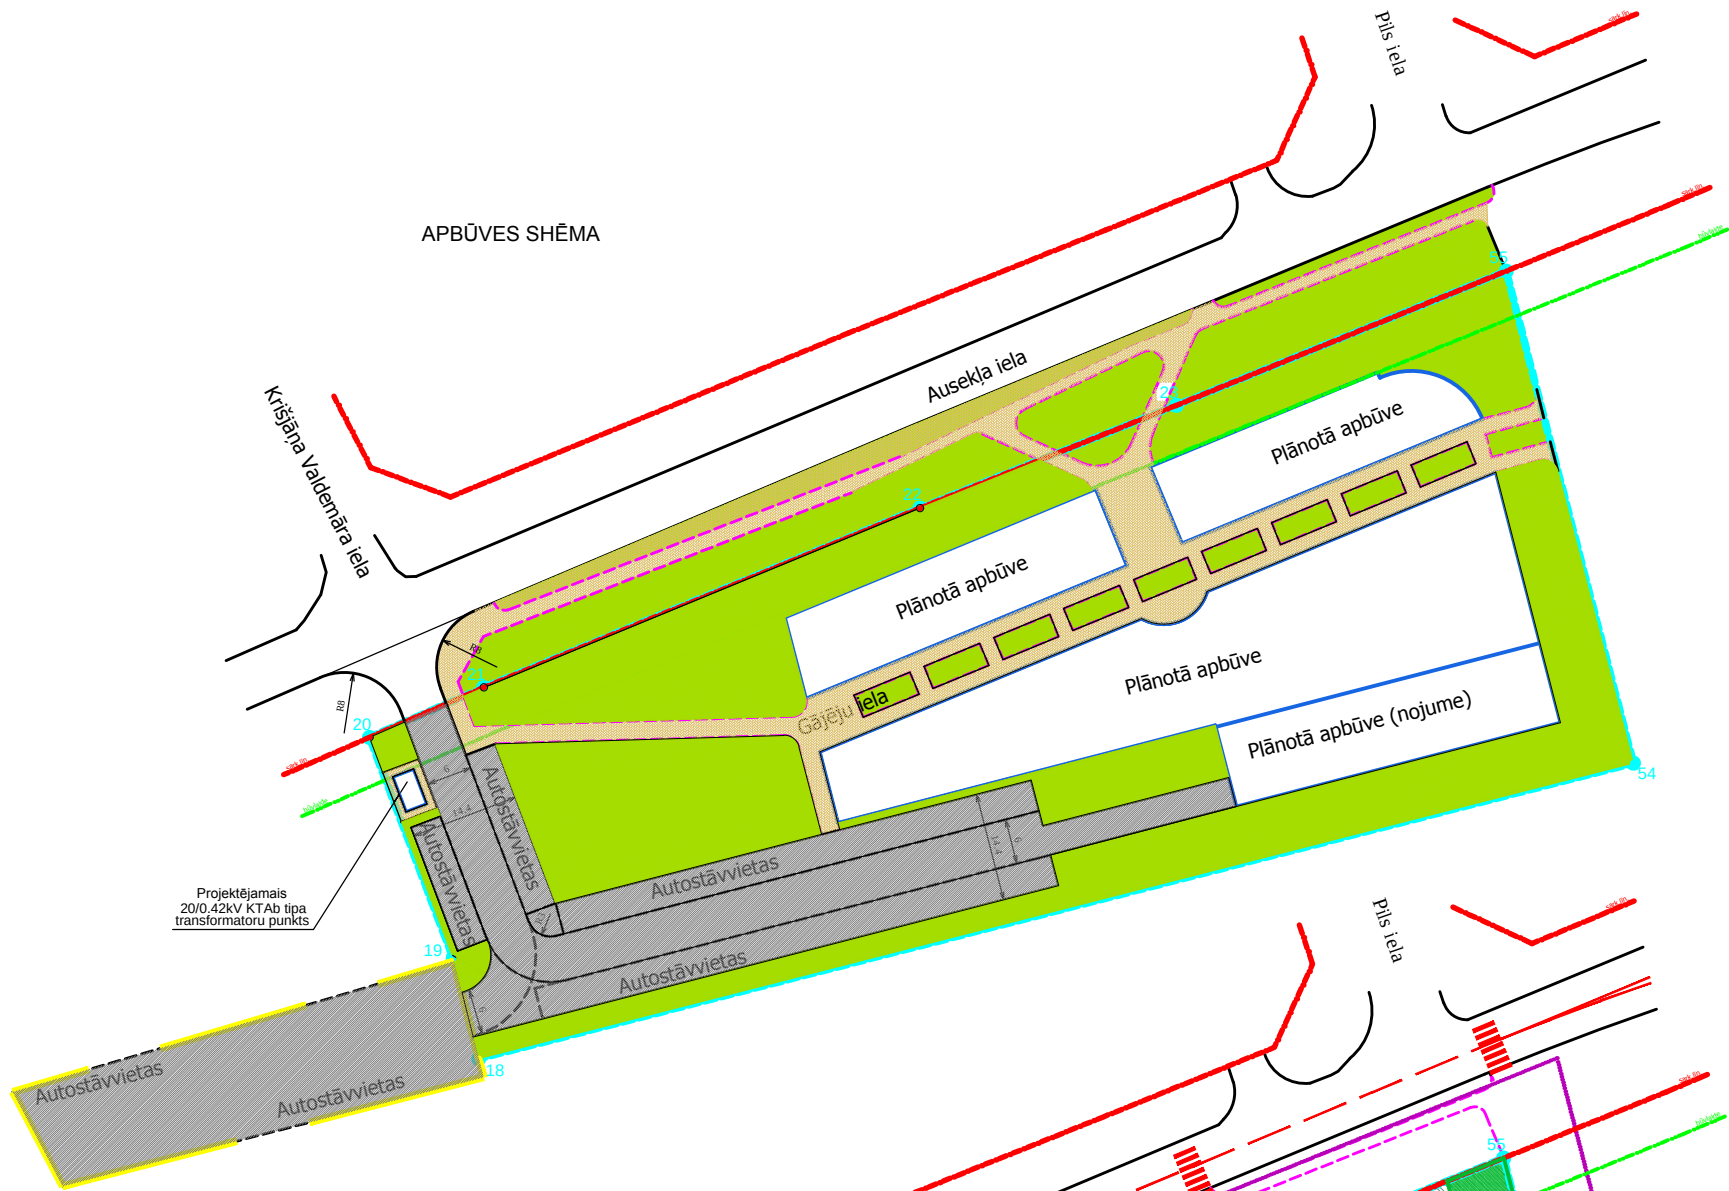


TEHNISKI EKONOMISKIE RĀDĪTĀJI

ZEMES GABALA PLATĪBA	8964	100%
APBŪVES LAUKUMS	2997	33.4%
KOPĒJĀ PLATĪBA	4800	53.5%
BRĪVĀ ZAĻĀ TERITORIJA	3586	40.0%
CEĻI, CELIŅI, LAUKUMI	2381	26.6%

PAREDZAMĀIS AUTOSTĀVVIETU SKAITS T.SK IZNOMĀTĀ ZEMES GABALĀ (45 STĀVVIETAS) 115

APZĪMĒJUMI:	
	DETĀLPLĀNOJUMA ROBEŽA
	ZEMES GABALA ROBEŽLĪNIJA
	SARKANĀ LĪNIJA
	BŪVLAIDE
	PROJ. GĀJĒJU CEĻI
	PROJ. AUTOSTĀVVIETU TERITORIJA
	NOMĀTAIS ZEMES GABALS
	AUTOTRANSPORTA KUSTĪBAS VIRZIENS
	APBŪVES IZVIETOJUMS
	PILSĒTAS KOPTĀS ZAĻUMVIETAS/ZA"LUMU TERITORIJA (ZP-1)
	SABIEDRISKO UN KOMERCIESTĀŽU APBŪVE (PSK-11)
	ASFALTBETONA SEGUMS
	BETONA BRUČAKMENS
	ZĀLIENS

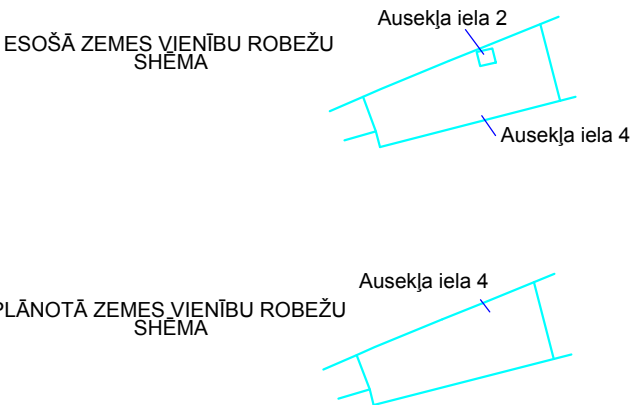

PASŪTĪTĀJS: DMB SIA DETĀLPLĀNOJUMA GROZĪJUMU PROJEKTS Ausekļa iela 2, Ausekļa iela 4, Siguldā, Siguldas nov.			pasūtījuma nr.	
			stadija	TP
			mērogs	1:500
APBŪVES SHĒMA TERITORIJAS IZMANTOŠANAS SHĒMA			daļa	TS
			ras.nr	4
BPV	ILONA RATNIECE		lapas	4
ARHITEKT.	ILONA RATNIECE		datums	11.08.2014.
			Ropažu iela 60-8, Rīga,	Tālr.: 67556032