



2.STĀVA PLĀNS

VIESNĪCAS, KONFERENČU UN SPORTA CENTRA TELPAS

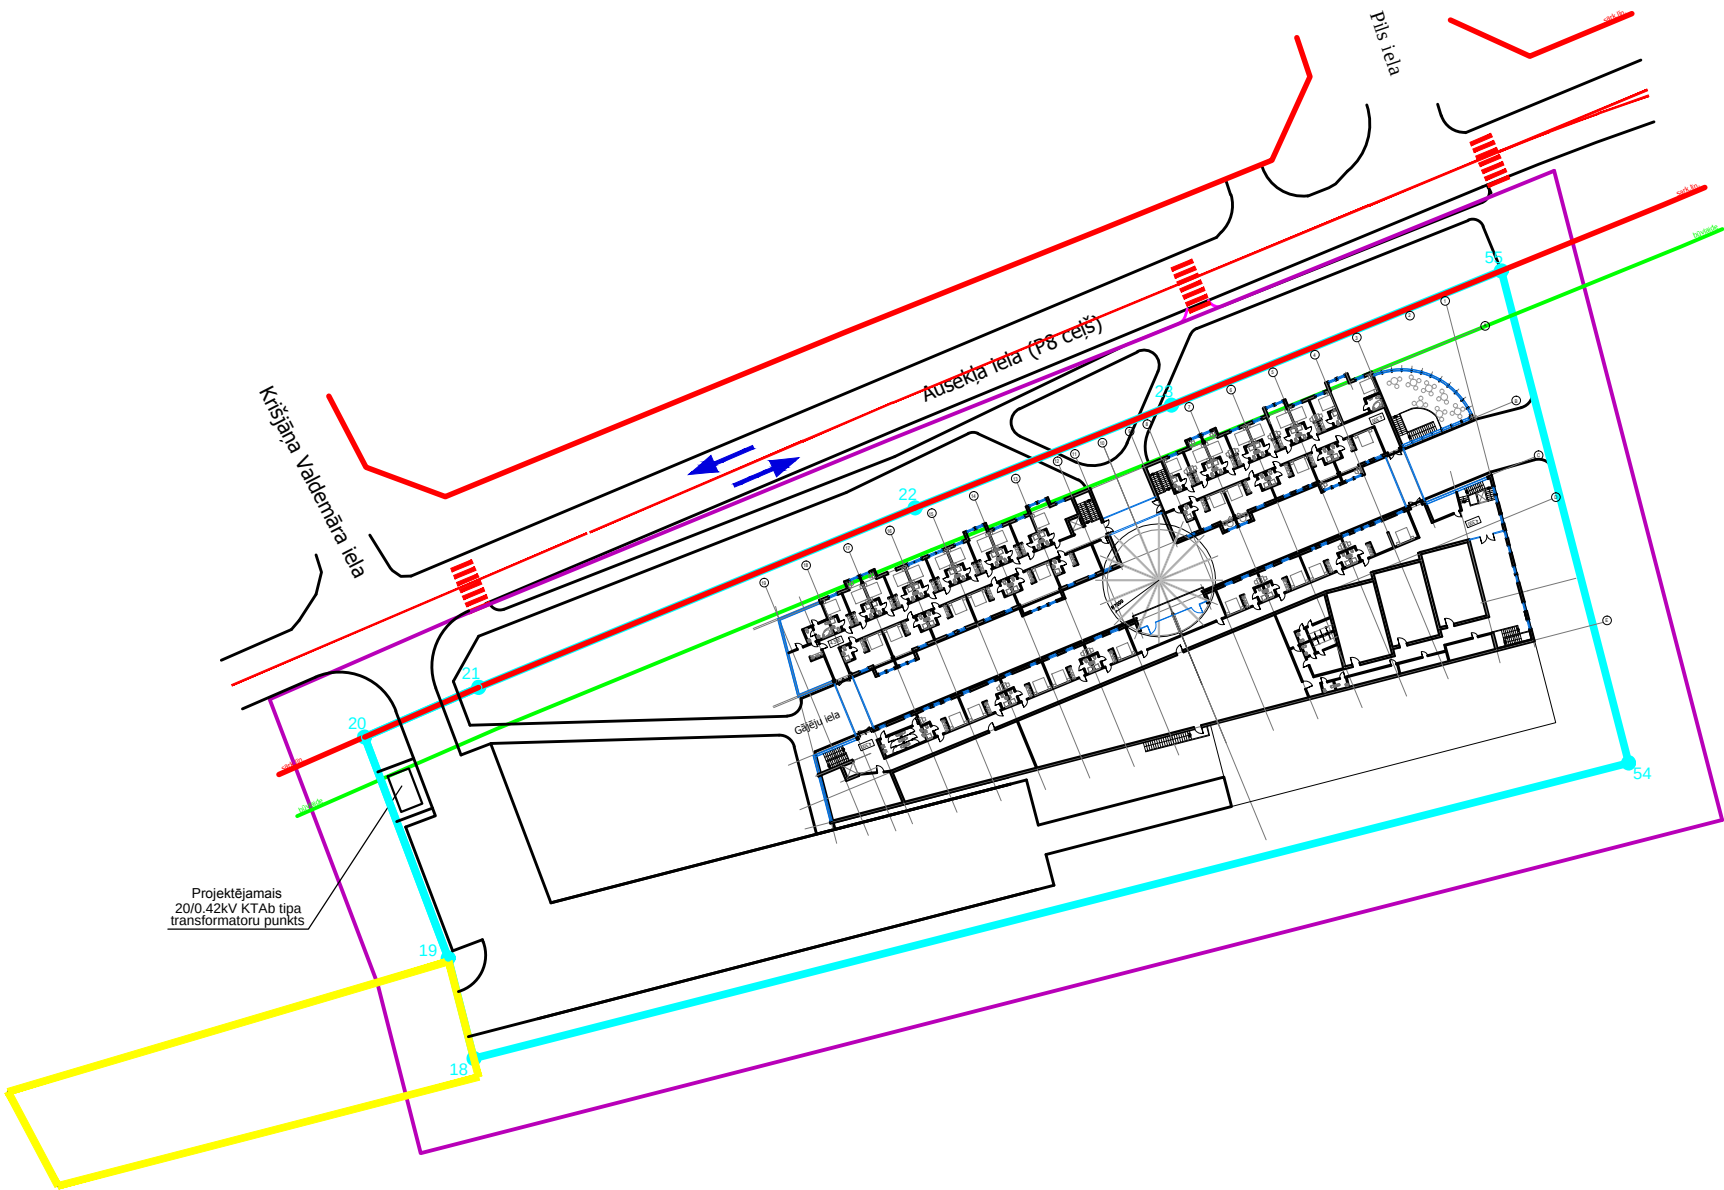

Objekta izvietojuma shēma

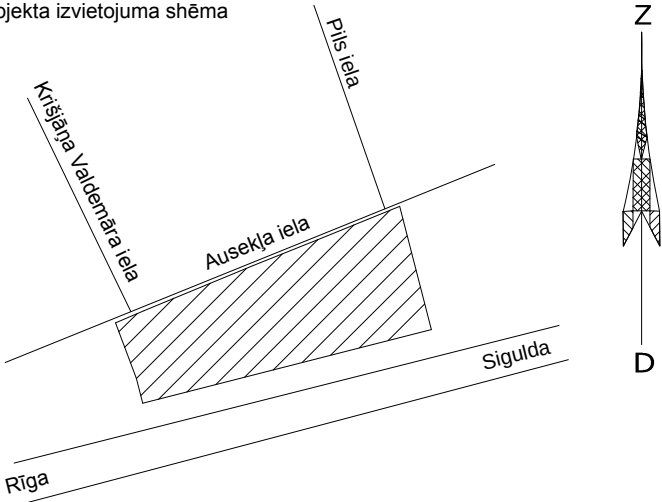

PASŪTĪTĀJS: DMB SIA DETĀLPLĀNOJUMA GROZĪJUMU PROJEKTS Ausekļa iela 2, Ausekļa iela 4, Siguldā, Siguldas nov.			pasūtījuma nr.	
			stadija	
			mērogs	
2. STĀVA PLĀNS			daļa	SIA "IR arhitektūras darbnīca" Būvkomersanta reģ.nr. 0960-R
			ras.nr	
BPV	ILONA RATNIECE		lapas	
ARHITEKT.	ILONA RATNIECE		datums	
			Ropažu iela 60-8,Rīga, Tālr.:67556032	