



# 1.STĀVA PLĀNS

## ĒDINĀŠANAS, PAKALPOJUMU UN TIRDZNIECĪBAS PLATĪBAS

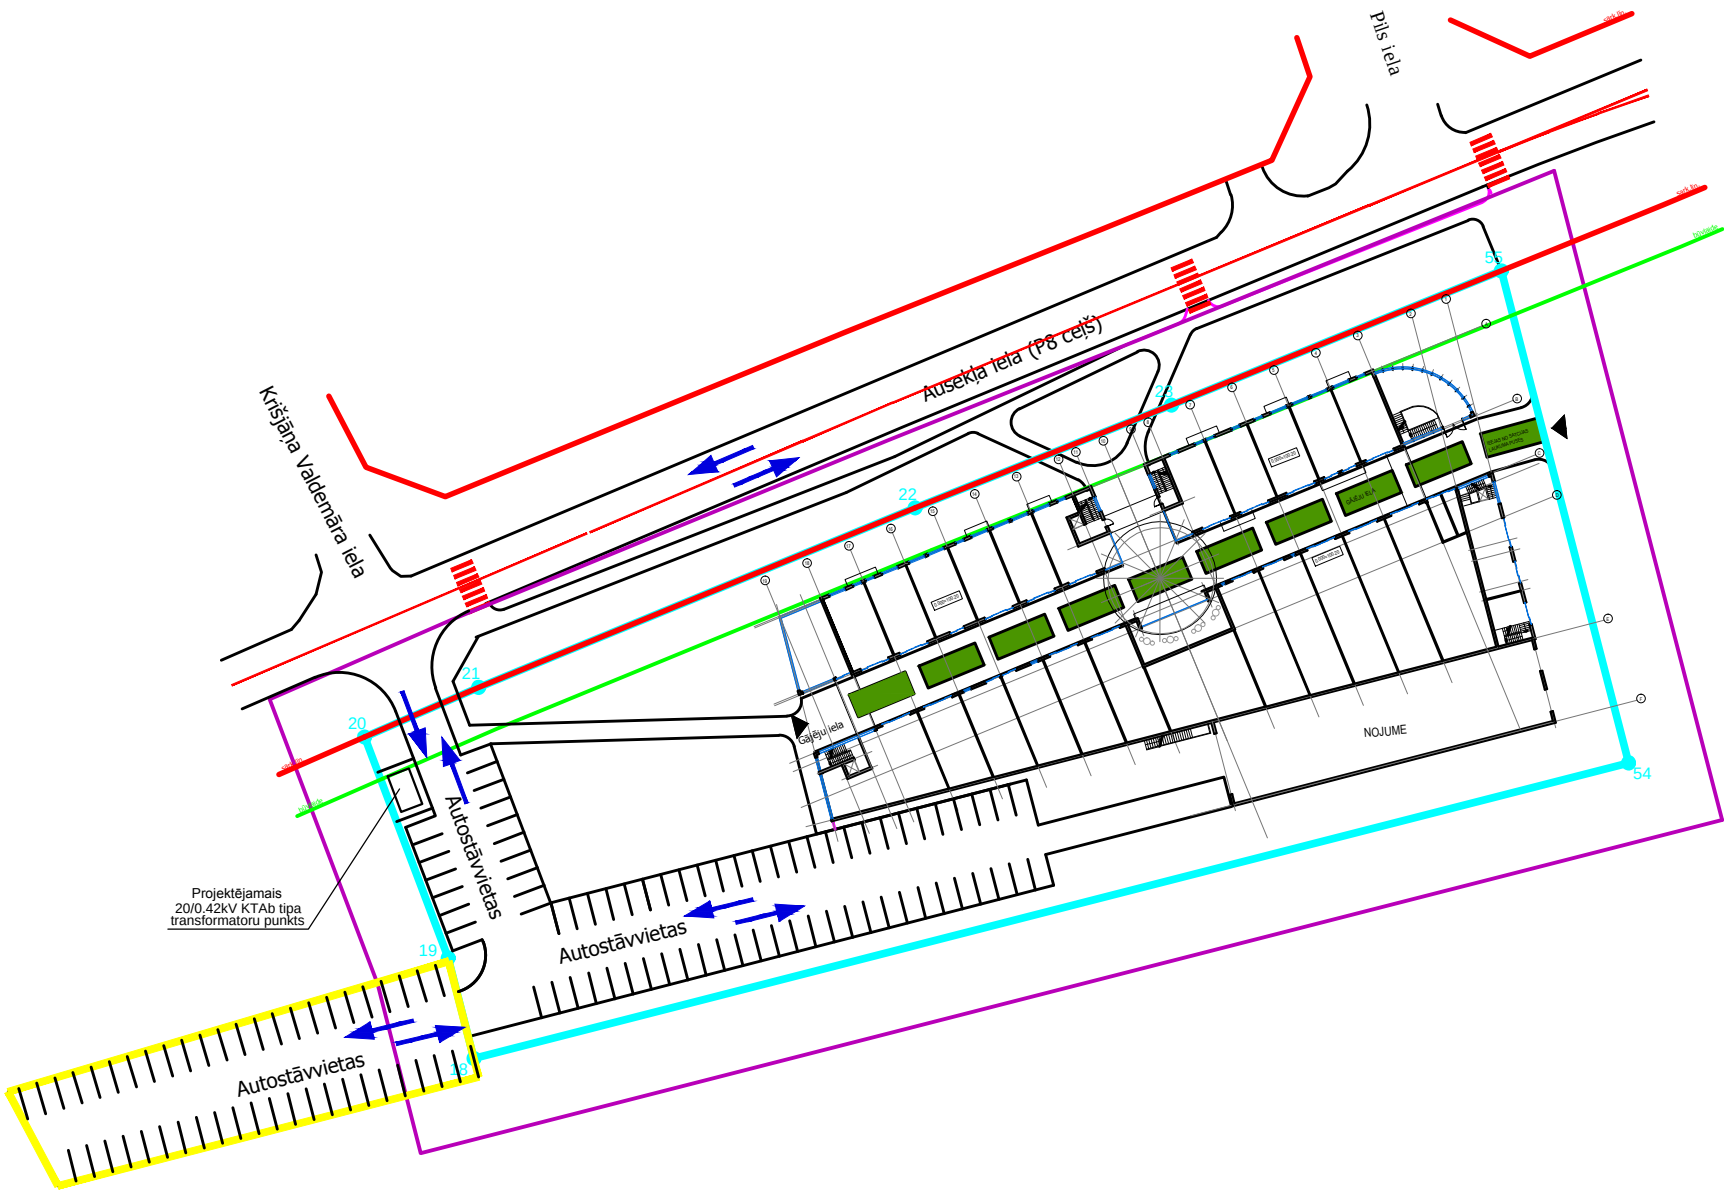

Objekta izvietojuma shēma

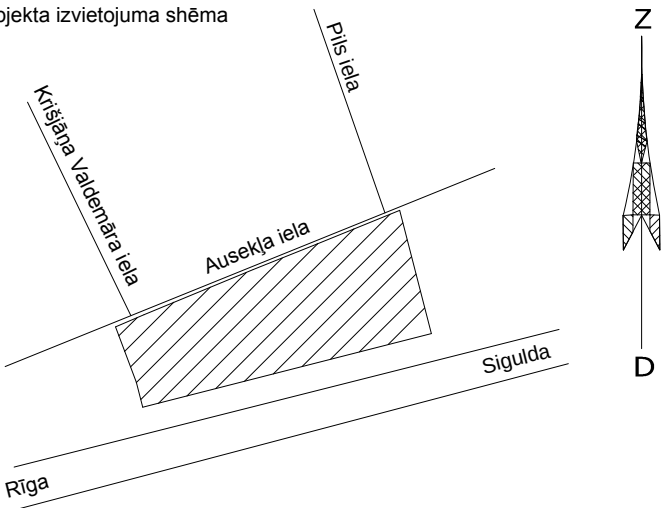

|   |                |  |                         |                                                                      |
|---|----------------|--|-------------------------|----------------------------------------------------------------------|
| PASŪTĪTĀJS: DMB SIA<br>DETĀLPLĀNOJUMA GROZĪJUMU PROJEKTS<br>Ausekļa iela 2, Ausekļa iela 4,<br>Siguldā, Siguldas nov. |                |  | pasūtījuma nr.          |                                                                      |
|   |                |  | stadija                 |                                                                      |
|   |                |  | mērogs                  | 1:500                                                                |
|   |                |  | daļa                    |                                                                      |
| 1. STĀVA PLĀNS   |                |  | ras.nr                  | SIA<br>"IR arhitektūras darbnīca"<br>Būvkomersanta reģ.nr.<br>0960-R |
| BPV   | ILONA RATNIECE |  | lapas                   |                                                                      |
| ARHITEKT.   | ILONA RATNIECE |  | datums                  |                                                                      |
|   |                |  | Ropažu iela 60-8, Rīga, | Tālr.: 67556032                                                      |