

Darba vietas shēma:

Ūdenssaimniecības infrastruktūras attīstība

Siguldas pilsētā

Veicamo darbu veids:

Inžneirtīku izbūve Strēlnieku ielā

Darbu veic (organizācija, tās adrese): SIA „Būvenergo A”

Pulkveža Oskara Kalpaka iela 16, Jelgava, LV-3001

Darbu veikšanas termiņš:

no 2015. g.24. marta līdz 2015. g.1. jūnijam


SASKAŅOTS

Saskanojums par satiksmes organizācijas tehnisko līdzekļu uzstādīšanu un noņemšanu attiecīs uz to izvietojuma atbilstību normatīvajiem aktiem ceļu satiksmes drošības jomā.

Ceļa zīmes izgatavot un uzstādīt atbilstoši standartam LVS 77.

VAS LATVIJAS VALSTS ČELI
Centra reģiona Rīgas nodaļas
ceļu būvinženieris
JĀNIS TIHONOVS

24.03.2014.

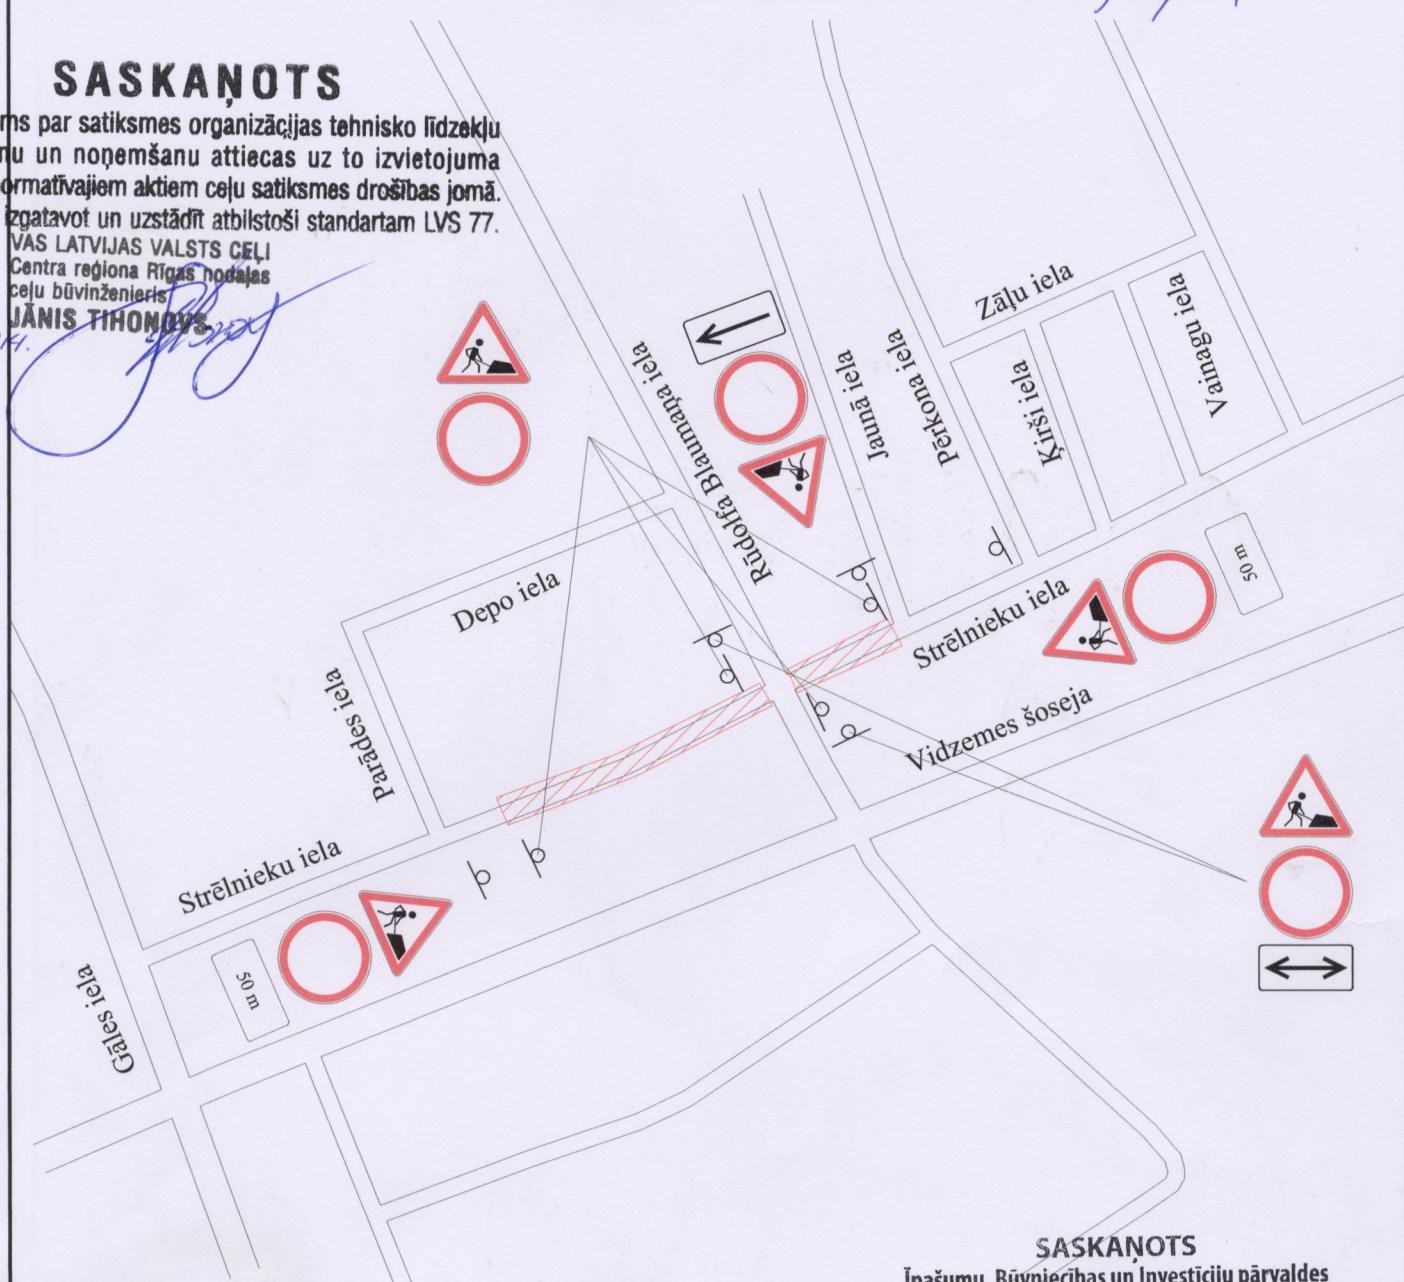

SASKAŅOTS

Īpašumu, Būvniecības un Investīciju pārvaldes
Īpašumu nodaļas būvinženieris A. Ermansons

20. APRILIS 2015.

Piezīmes: objektam apkārt esošo īpašumu apsaimniekotājiem, iedzīvotājiem un operatīvajam transportam tiks nodrošināta piekļūšana ēkām, īpašumam. Darbi tiks veikti tā, lai dienas beigās nepalikuši atvērtas būvbedres, ja tehnoloģisku iemeslu dēļ tranšejas nebūs iespējams aizbērt, tās tiks nožogotas ar pārvietojamo žogu un/vai norobežojošo lenu un atbilstošiem vadstatņiem.

Atbildīgais par darba vietas aprīkojumu: A. Egle, būvdarbu vadītājs, mob. tel. - 29422260
(uzvārds, amats, telefons)

Būvdarbu vadītājs: *Laima*

E. Dombrovskis, būvdarbu vadītājs, mob. tel. - 29247776
Lapa 1 no 2