



Topogrāfiskā uzmērījuma saskaņojuma robeža	
Zemes vienības kadastra apzīmējums	74010050150
Uzmērīta robežlīnija	
Ierādīta robežlīnija (M 1:10 000 noteiktība)	
Plānota, projektēta robežlīnija	
Sarkanā līnija	sark.lin.
Apgrūtinājumi	aizsargjosla

Objekta izvietojuma shēma

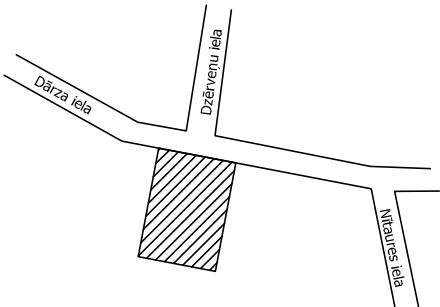

Detālplānojums nekustamajam īpašumam ar adresi Dārza iela 28, Sigulda, Siguldas novads

TERITORIJAS ESOŠĀ SITUĀCIJA

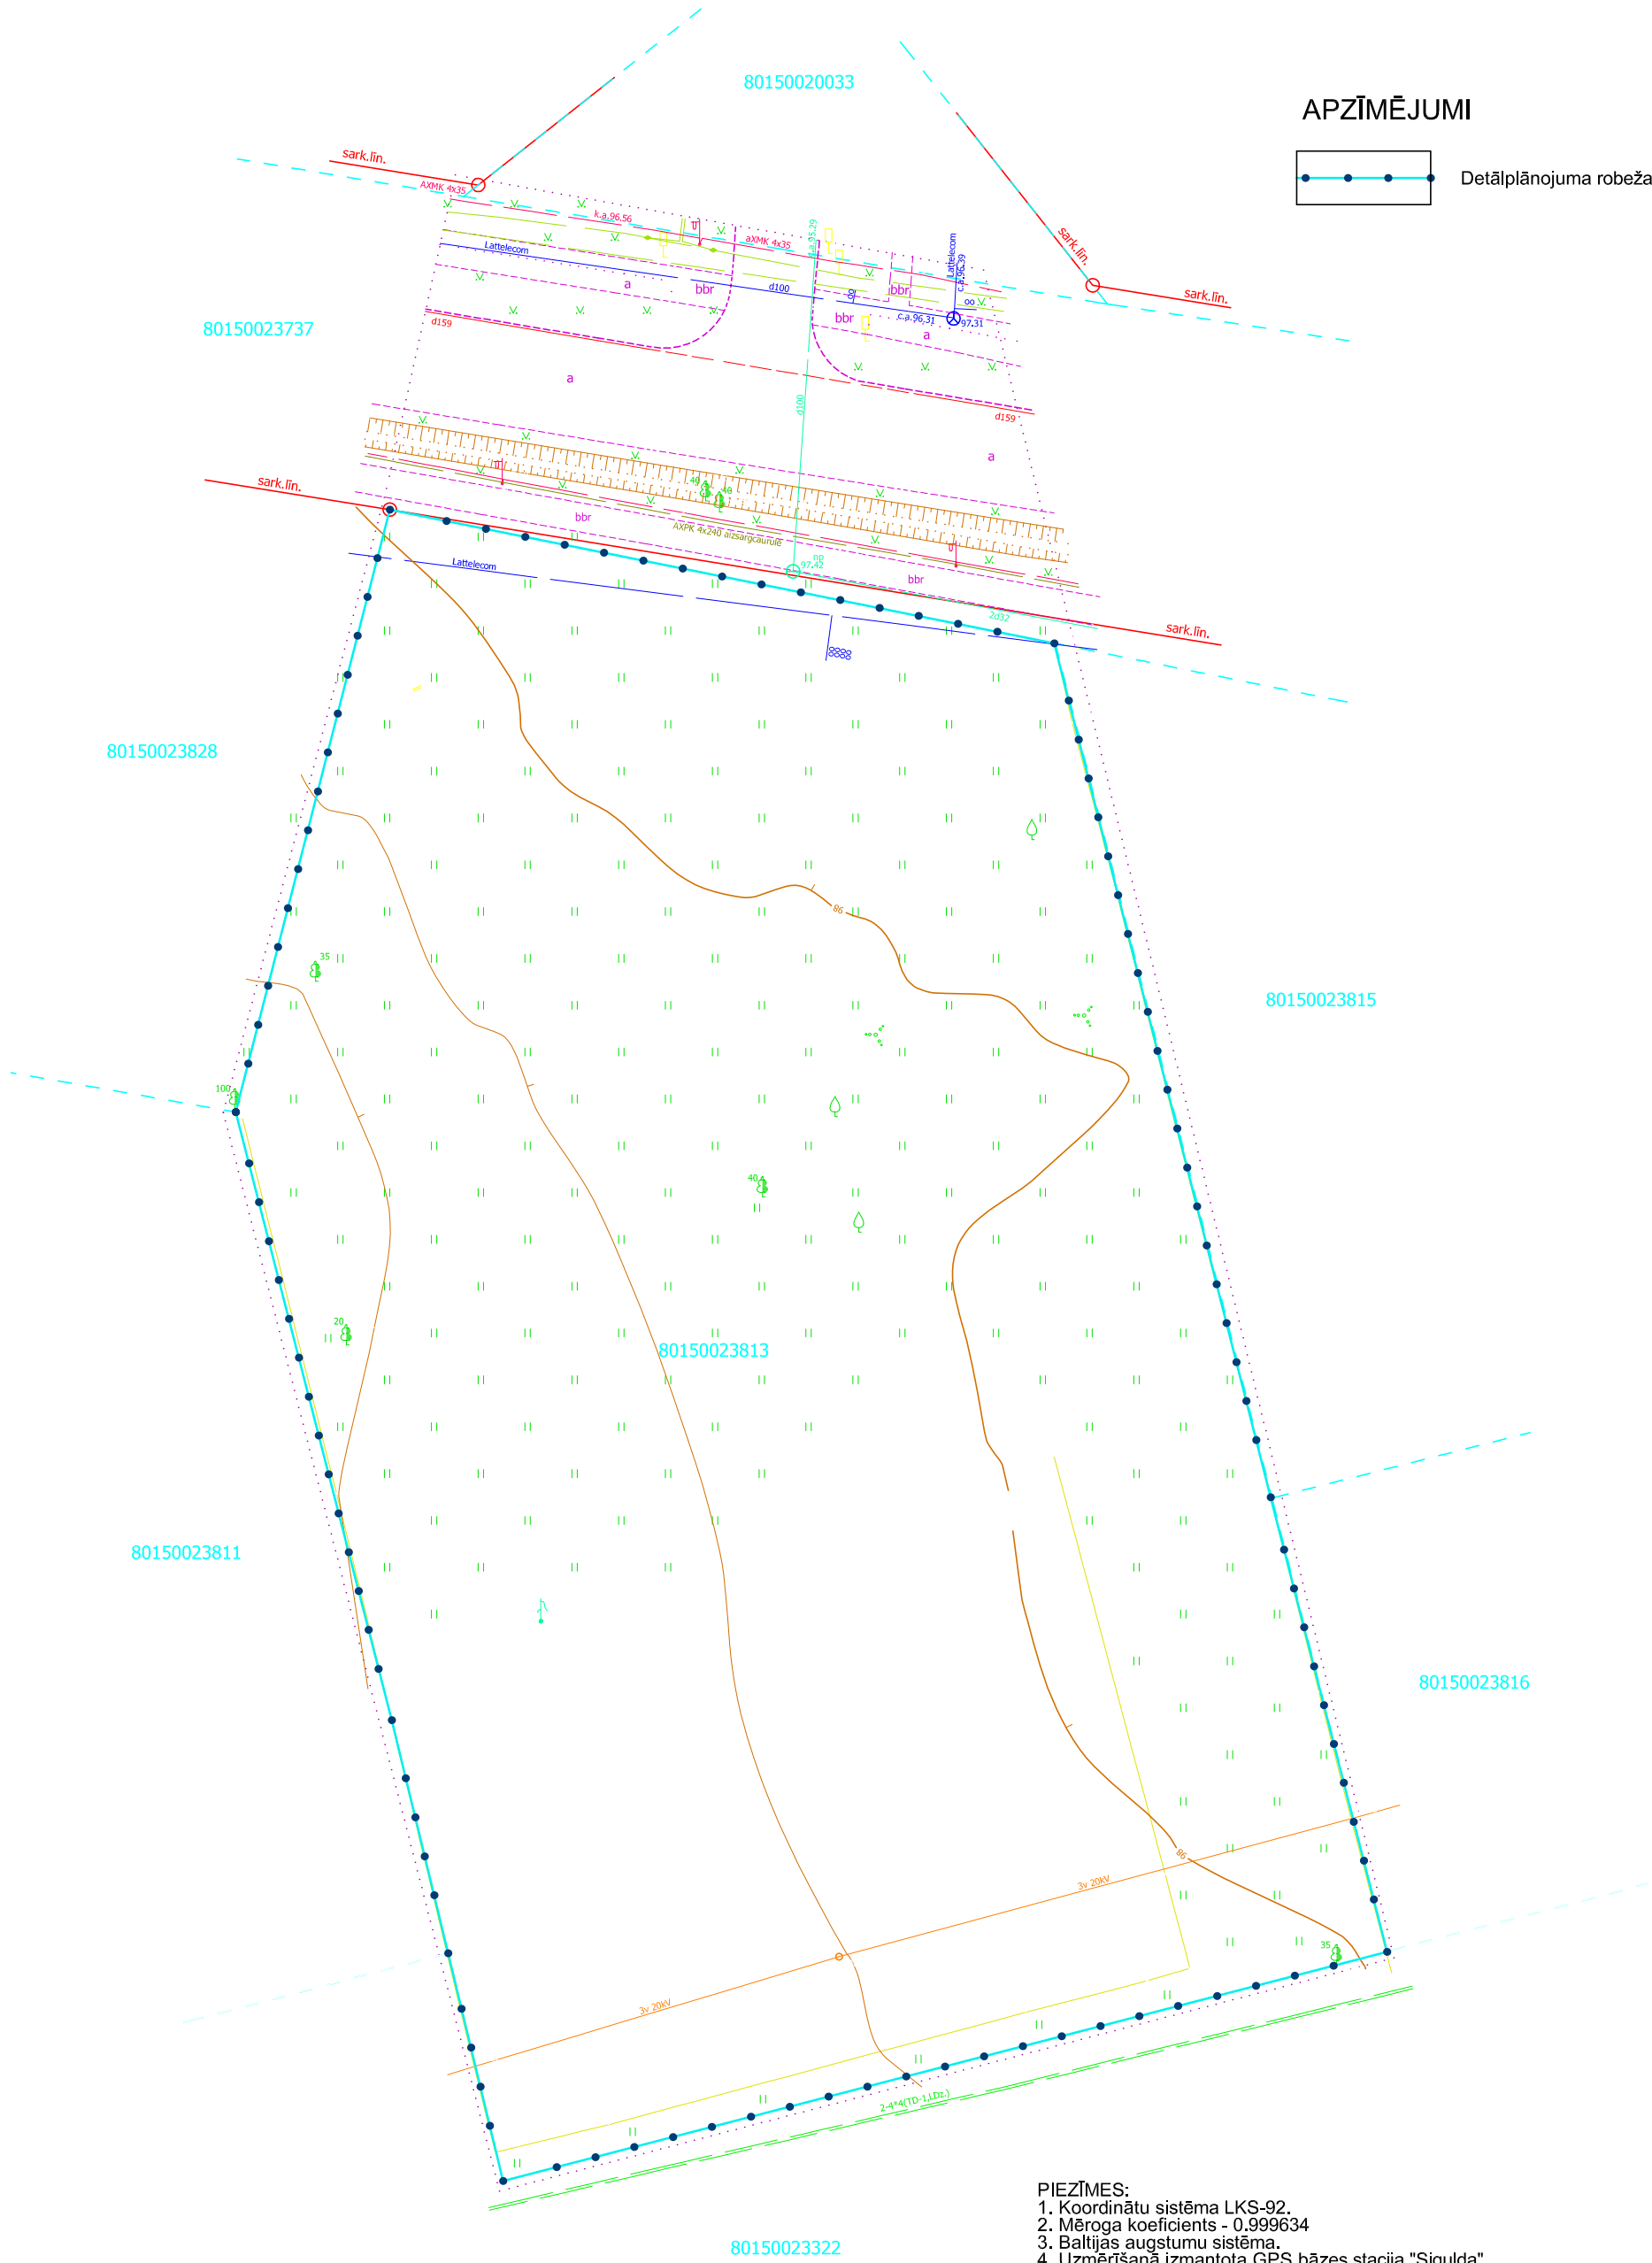

APZĪMĒJUMI

Detālplānojuma robeža

PIEZĪMES:
1. Koordinātu sistēma LKS-92.
2. Mēroga koeficients - 0.999634
3. Baltijas augstumu sistēma.
4. Uzmērīšanā izmantota GPS bāzes stacija "Sigulda"
Uzmērīšanai izmantoti ar LatPos korekcijām RTK režīmā noteiktie atbalst punkti:

5. Pazemes komunikācijas apsektas dabā un saskaņotas ar ekspluatējošām organizācijām.
6. Zemes vienību robežas ir attēlotas atbilstoši zemes kadastrālās uzmērīšanas un vietējā ģeodēziskā tīkla precizitātei un var nesakrist ar situāciju plānā.
7. Topogrāfiskie apzīmējumi ir attēloti atbilstoši Ministru kabineta noteikumu Nr.281 1.pielikumam.
8. Uzmērīšana veikta 2013. gada augustā 0.90 ha platībā.

SIGULDAS
NOVADA
DOME

Dati ievadīti Siguldas novada pašvaldības
augstas detalizācijas topogrāfiskās informācijas datubāzē
Uzmērījums reģistrēts ar Nr.

8015 TP 027969
2013. gada 20.septembrī

Pils iela 16, Sigulda, Siguldas novads, LV-2150, Reģ.Nr. 90000048152
Tālr.:67800962 Fakss:67800948 e-pasts: topo@sigulda.lv

PAZEMES KOMUNIKĀCIJAS UZNESTĀS SASKAŅĀ AR ATBILDĪGO ORGANIZĀCIJU MATERIĀLIEM

Saskaņojošā organizācija	Datums	Paraksts
SIA "Lattelekom", Nr.3165	05.09.2013	U.Skuiņš
	05.09.2013	
A/S "Latvijas gāze" Cēsu iecirknis	05.09.2013	I.Andžāns
A/S "Sadales tīkls" Piejūras CET	05.09.2013	U.Vītols
SIA "Saltavots"	05.09.2013	P.Jurkāns
SIA "Wesemann-Sigulda", Siltumenerģijas ražošanas un pārvades dienesta vadītājs	05.09.2013	J.Strazdiņš
SIA "Fāze Sigulda"	05.09.2013	E.Breikšs
VAS "Latvijas dzelzceļš", sakaru kab. TDR-1 atzīmēti	09.09.2013	Ņ.Jeršova
VAS "Latvijas dzelzceļš", Nekustamā īpašuma direkcija	09.09.2013	D.Titovs
Valsts zemes dienests Rīgas reģionālā nodaļa Atbilst Nekustamā īpašuma valsts kadastra informācijas sistēmas datiem PAIS Nr.282735.edoc	04.09.2013	R.Leišovnika geoinformātikas (topogrāfijas) inženiere

A komanda				Pasūtījums Nr. 3681			Dārza iela 28, Sigulda, Siguldas nov.		
				Pasūtītājs			Iveta Mežaraupe		
Sertifikāts Ģeodēziskajos darbos Nr. BC-77 (U.Zemlītis)									
direktors	V.Gremze		21.08.2013	Rasējums Topogrāfiskais plāns					
mērnīeks	U.Zemlītis		21.08.2013						
mērnīeka palīgs	J.Zemlītis		21.08.2013	Mērogs 1 : 500			1.lapa	1.lapas	

pasūtītājs:	Iveta Mežaraupe				
projektētājs:	"A.R.T. projekts" SIA		sia A.R.T. projekts, Ūdens 6, LV1007, Rīga lff.: (+371) 67336124, fax: (+371) 67336122 e-mail: art@artprojekts.lv		
būvobjekts:	Detālplānojums nekustamajam īpašumam ar adresi Dārza iela 28, Sigulda, Siguldas novads, kad.nr.8015 002 3813		stadija:	DP	
rasēj. nos.:	TERITORIJAS ESOŠĀ SITUĀCIJA		daļa-lapa:	DP-1	
būvproj. vad.:	A. Tomsons		pasūt. nr.:	dp-IV.2013_01	
daļas vad.:	A. Tomsons		datums:	03.03.2013.	caur. numurs:
izstrādāja:	A. Tomsons		mērogs:	1:500	
\\Vrak\data\A.R.TV_VISI DARBI...dwg			formats:	A3.2	