

Topogrāfiskā uzmērījuma saskaņojuma robeža	
Zemes vienības kadastra apzīmējums	74010050150
Uzmērīta robežlīnija	
Ierādīta robežlīnija (M 1:10 000 noteiktība)	
Plānota, projektēta robežlīnija	
Sarkanā līnija	sark.līn.
Apgrūtinājumi	aizsargjosla

Objekta izvietojuma shēma

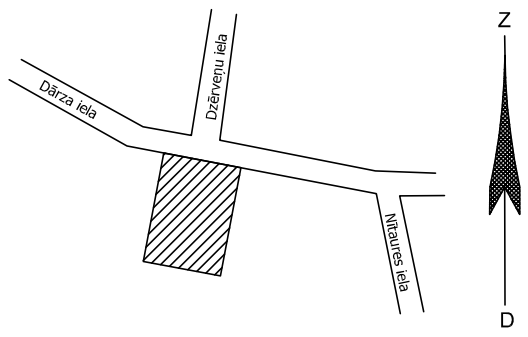

Detālplānojums nekustamajam īpašumam ar adresi Dārza iela 28, Sigulda, Siguldas novads

AIZSARGJOSLU KARTE, INŽENIERKOMUNIKĀCIJU SHĒMA, IEBRAUKTUVES ŠĶĒRSPROFILS

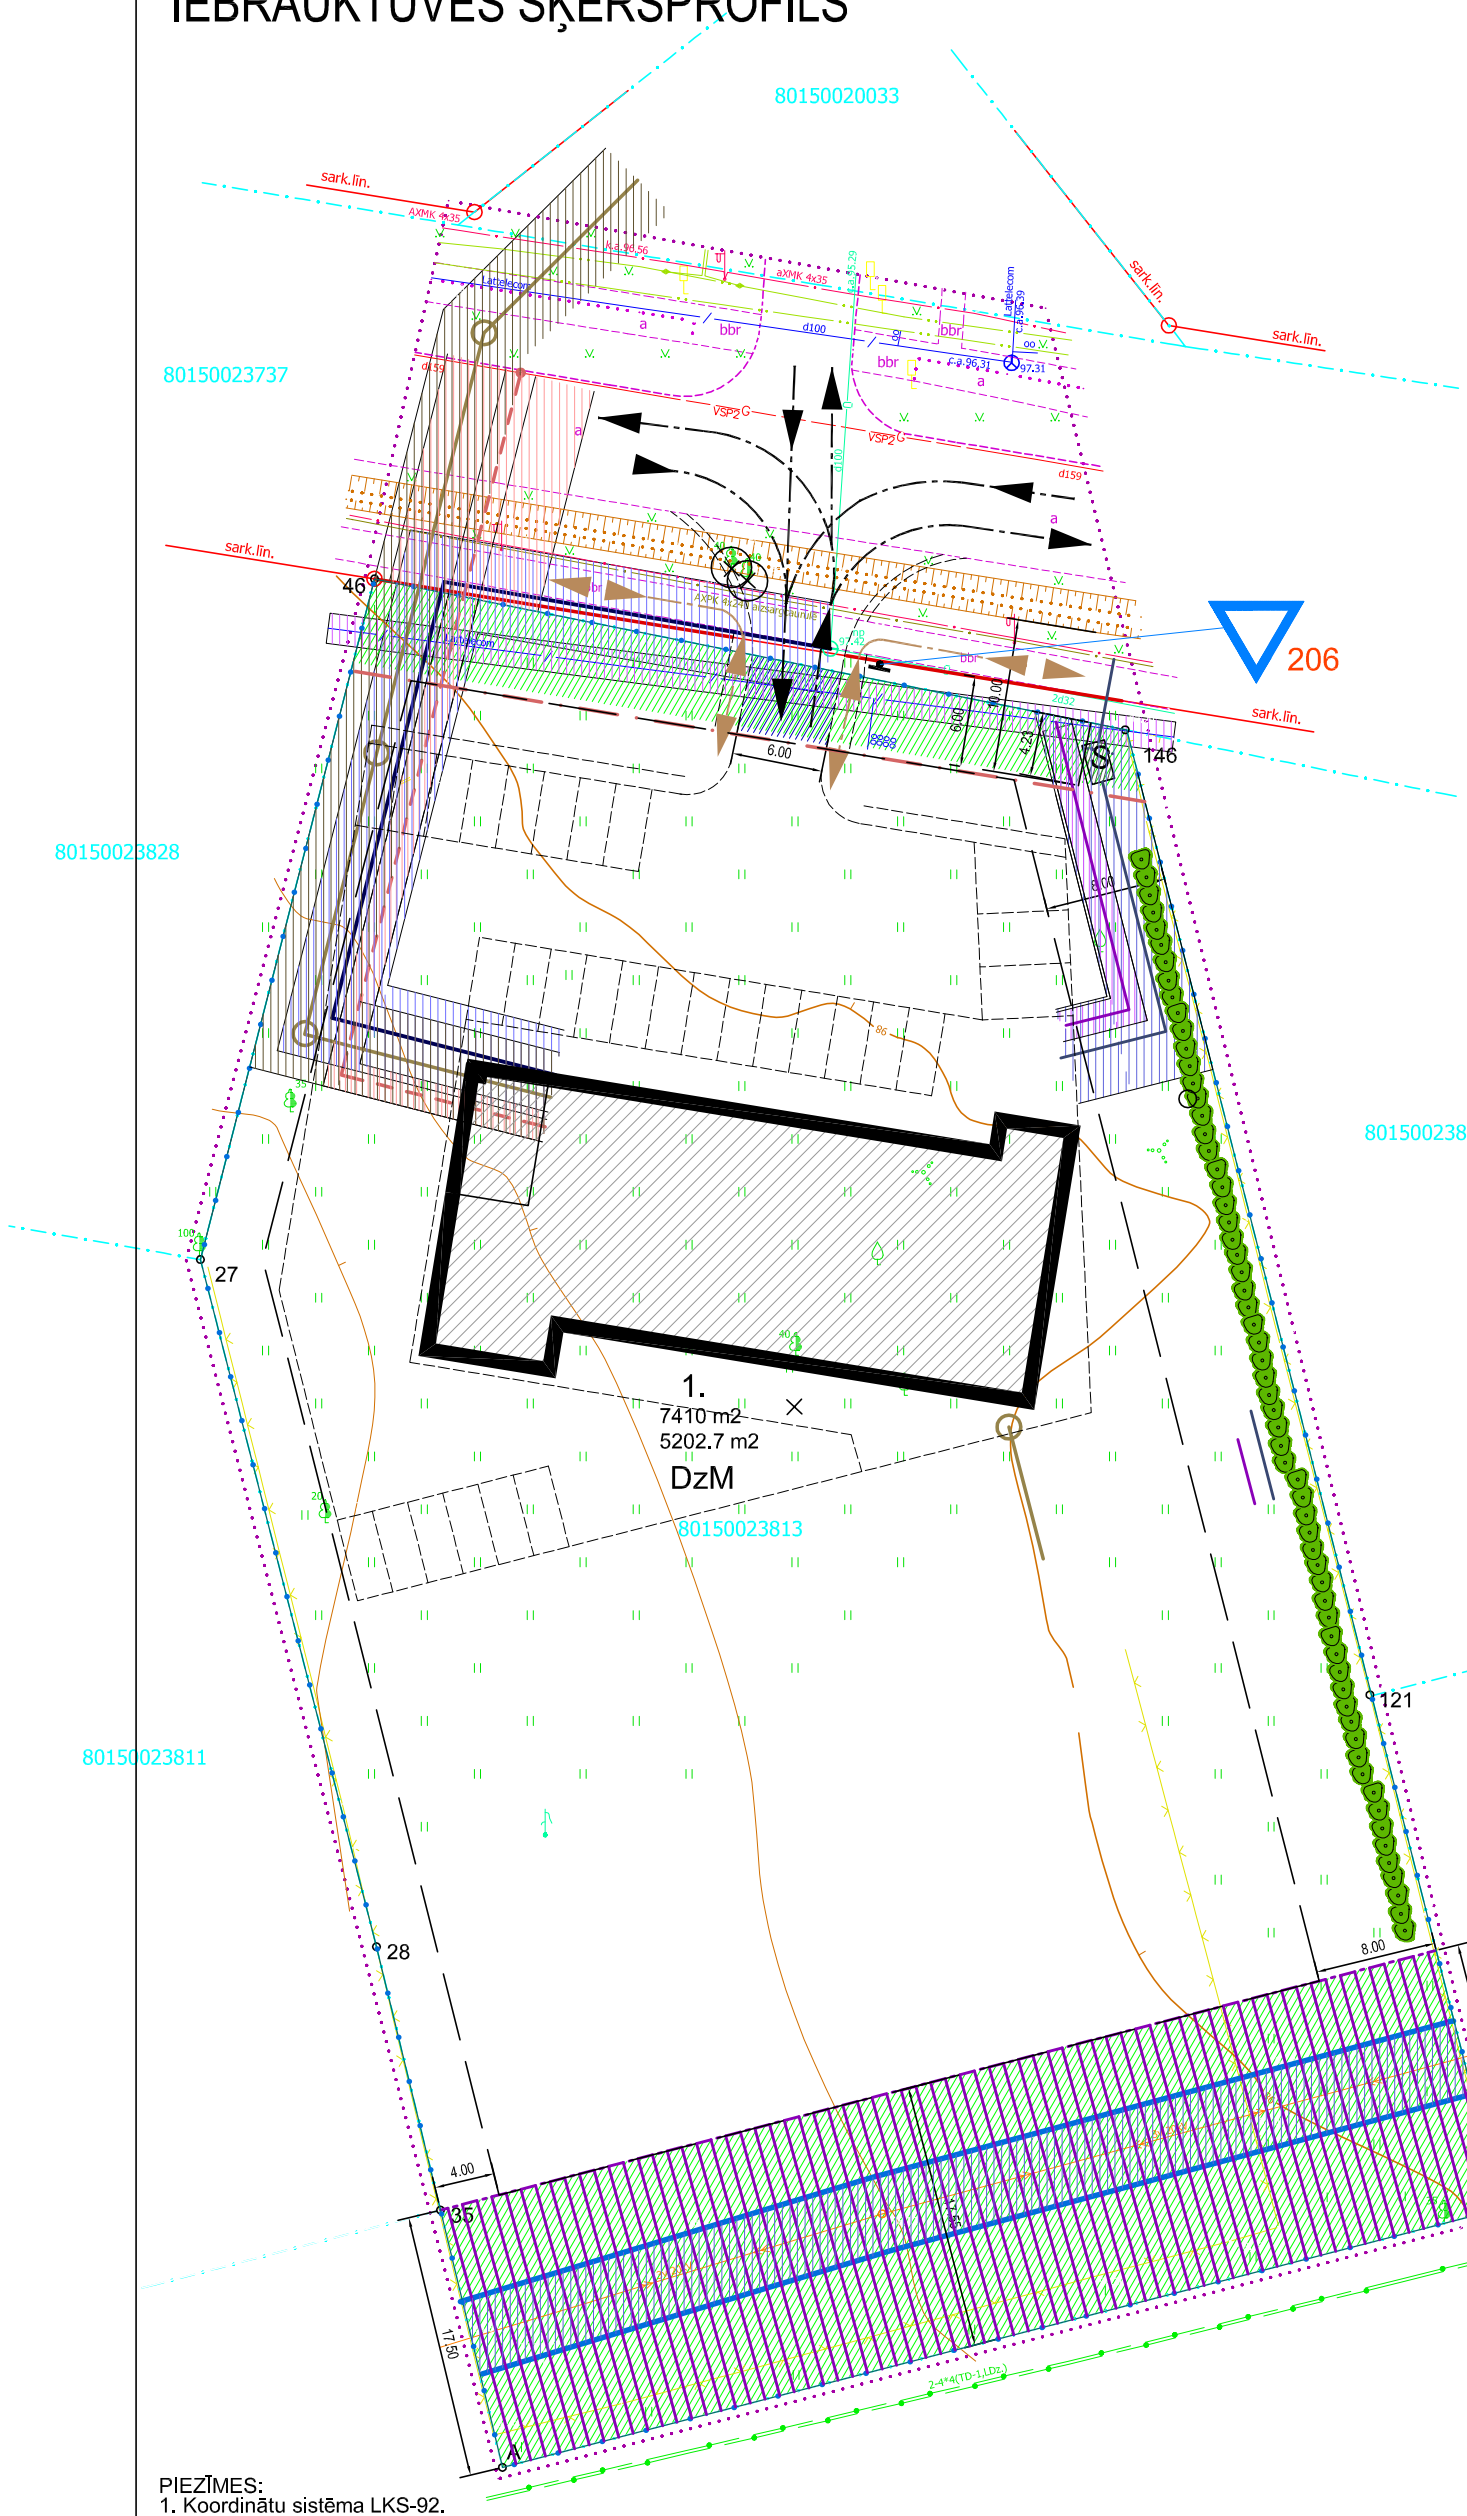


APZĪMĒJUMI

- Detālplānojuma robeža
- Gruntsgabalu robežas
- Sarkanā līnija
- Būvlaide (6m no sarkanās līnijas)
  Apbūves līnija (4m, 6m, 8m)
- Jaunprojektējamais servitūta ceļš (878.2 m2)
- Elektrolīniju aizsargjosla 20kV (2.5m no ass)
- Dzelzceļa aizsargjosla
- DzM — Mazstāvu dzīvojamās apbūves teritorija
- 1. 1501m2 — Gruntsgabala numurs/ kopējā platība
- 792.8 m2 — Platība apbūves līnijās
- Izcērtamie koki
- S — Projektējamās uzskaites skapis t.sk. skaitītāji
- Auto transporta kustības virzieni.
- Gājēju kustības virzieni
- Vidēja spiediena gāzes vads
- Elektrības kabelis
- Sakaru kabelis
- Ūdensvads
- Sadzīves kanalizācija
- Mūžzaļo dekoratīvo stādījumu zona līdz 3 m no zemesgabala robežas (piem. tūjas)

IEBRAUKTUVES CEĻA ŠĶĒRSPROFILS A-A

M 1: 150

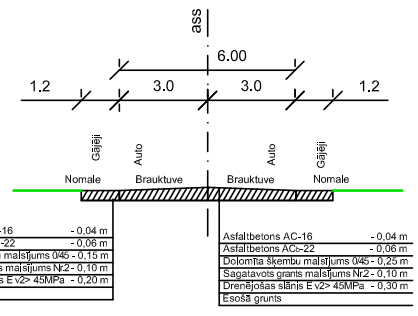

Apgrūtinājumu saraksts

Veids	m 2
Aizsargjosla gar dzelzceļu	1196
Aizsargjosla gar grāvi	247
Elspluatācijas aizs.gar ELT tīkliem	504
Esošiem	341
Proj.	163
Elspluatācijas aizs.gar VST tīkliem	147.9
Esošiem	100
Proj.	47.9
Elspluatācijas aizs.gar G tīkliem	95
Elspluatācijas aizs.gar Ū tīkliem	314.2
Elspluatācijas aizs.gar K tīkliem	288.8

PIEZĪMES:
1. Koordinātu sistēma LKS-92.
2. Mēroga koeficients - 0.999634
3. Baltijas augstumu sistēma.
4. Uzmērīšanā izmantota GPS bāzes stacija "Sigulda"
   Uzmērīšanai izmantoti ar LatPos korekcijām RTK režīmā noteiktie atbalst punkti:
5. Pazemes komunikācijas apsekotas dabā un saskaņotas ar ekspluatējošām organizācijām.
6. Zemes vienību robežas ir attēlotas atbilstoši zemes kadastrālās uzmērīšanas un vietējā ģeodēziskā tīkla precizitātei un var nesakrist ar situāciju plānā.
7. Topogrāfiskie apzīmējumi ir attēloti atbilstoši Ministru kabineta noteikumu Nr.281 1.pielikumam.
8. Uzmērīšana veikta 2013. gada augustā 0.90 ha platībā.

SIGULDAS NOVADA DOME

Dati ievadīti Siguldas novada pašvaldības augstas detalizācijas topogrāfiskās informācijas datubāzē
Uzmērījums reģistrēts ar Nr.
8015 TP 027969
2013. gada 20.septembrī

Pils iela 16, Sigulda, Siguldas novads, LV-2150, Reģ.Nr. 90000048152
Tālr.:67800962 Fakss:67800948 e-pasts: topo@sigulda.lv

PAZEMES KOMUNIKĀCIJAS UZNESTAS SASKAŅĀ AR ATBILDĪGO ORGANIZĀCIJU MATERIĀLIEM

Saskaņojošā organizācija	Datums	Paraksts
SIA "Lattelekom", Nr.3165	05.09.2013	U.Skujiņš
	05.09.2013	
A/S "Latvijas gāze" Cēsu iecirknis	05.09.2013	I.Andžāns
A/S "Sadales tīkls" Piejūras CET	05.09.2013	U.Vītols
SIA "Saltavots"	05.09.2013	P.Jurkāns
SIA "Wesemann-Sigulda", Siltumenerģijas ražošanas un pārvades dienesta vadītājs	05.09.2013	J.Strazdiņš
SIA "Fāze Sigulda"	05.09.2013	E.Breikšs
VAS "Latvijas dzelzceļš", sakaru kab. TDR-1 atzīmēti	09.09.2013	Ņ.Jeršova
VAS "Latvijas dzelzceļš", Nekustamā īpašuma direkcija	09.09.2013	D.Titovs
Valsts zemes dienests Rīgas reģionālā nodaļa Atbilst Nekustamā īpašuma valsts kadastra informācijas sistēmas datiem PAIS Nr.282735.edoc	04.09.2013	R.Leišovnika ģeoinformātikas (topogrāfijas) inženiere

A komanda

Sertifikāts Ģeodēziskajos darbos Nr. BC-77 (U.Zemlītis)

direktors	V.Gremze		21.08.2013
mērnieks	U.Zemlītis		21.08.2013
mērnieka palīgs	J.Zemlītis		21.08.2013

Pasūtījums Nr. 3681 — Dārza iela 28, Sigulda, Siguldas nov.

Pasūtītājs: Iveta Mežaraupe

Rasējums: Topogrāfiskais plāns

Mērogs 1 : 500 | 1.lapa | 1.lapas

pasūtītājs:	Iveta Mežaraupe		
projektētājs:	"A.R.T. projekts" SIA	sia A.R.T. projekts, Ūdens 6, LV1007, Rīga tlf.: (+371) 67336124, fax: (+371) 67336122 e-mail: art@artprojekts.lv	
būvobjekts:	Detālplānojums nekustamajam īpašumam ar adresi Dārza iela 28, Sigulda, Siguldas novads, kad.nr.8015 002 3813	stadija:	DP
rasēj. nos.:	AIZSARGJOSLU KARTE, INŽENIERKOMUNIKĀCIJU SHĒMA, CEĻA ŠĶĒRSPROFILS	daļa-lapa:	DP-3
būvproj. vad.:	A. Tomsons	pasūt. nr.:	dp-IV.2013_01
daļas vad.:	A. Tomsons	datums:	10.08.2015.
izstrādāja:	A. Tomsons	mērogs:	1:500
\\Vrak\data\A.R.T\!_VISI DARBI\...dwg		formats:	A3.2

caur. numurs: