



Topogrāfiskā uzmērījuma saskaņojuma robeža	-----
Zemes vienības kadastra apzīmējums	74010050150
Uzmērīta robežlīnija	-----
Ierādīta robežlīnija (M 1:10 000 noteiktība)	-----
Plānota, projektēta robežlīnija	-----
Sarkanā līnija	<u>sark.līn.</u>
Apgrūtinājumi	<u>aizsargjosta</u>

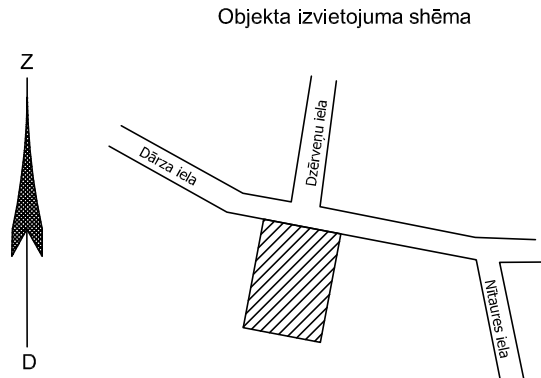

Detālplānojums nekustamajam īpašumam ar adresi Dārza iela 28, Sigulda, Siguldas novads

TERITORIJAS ESOŠĀ SITUĀCIJA

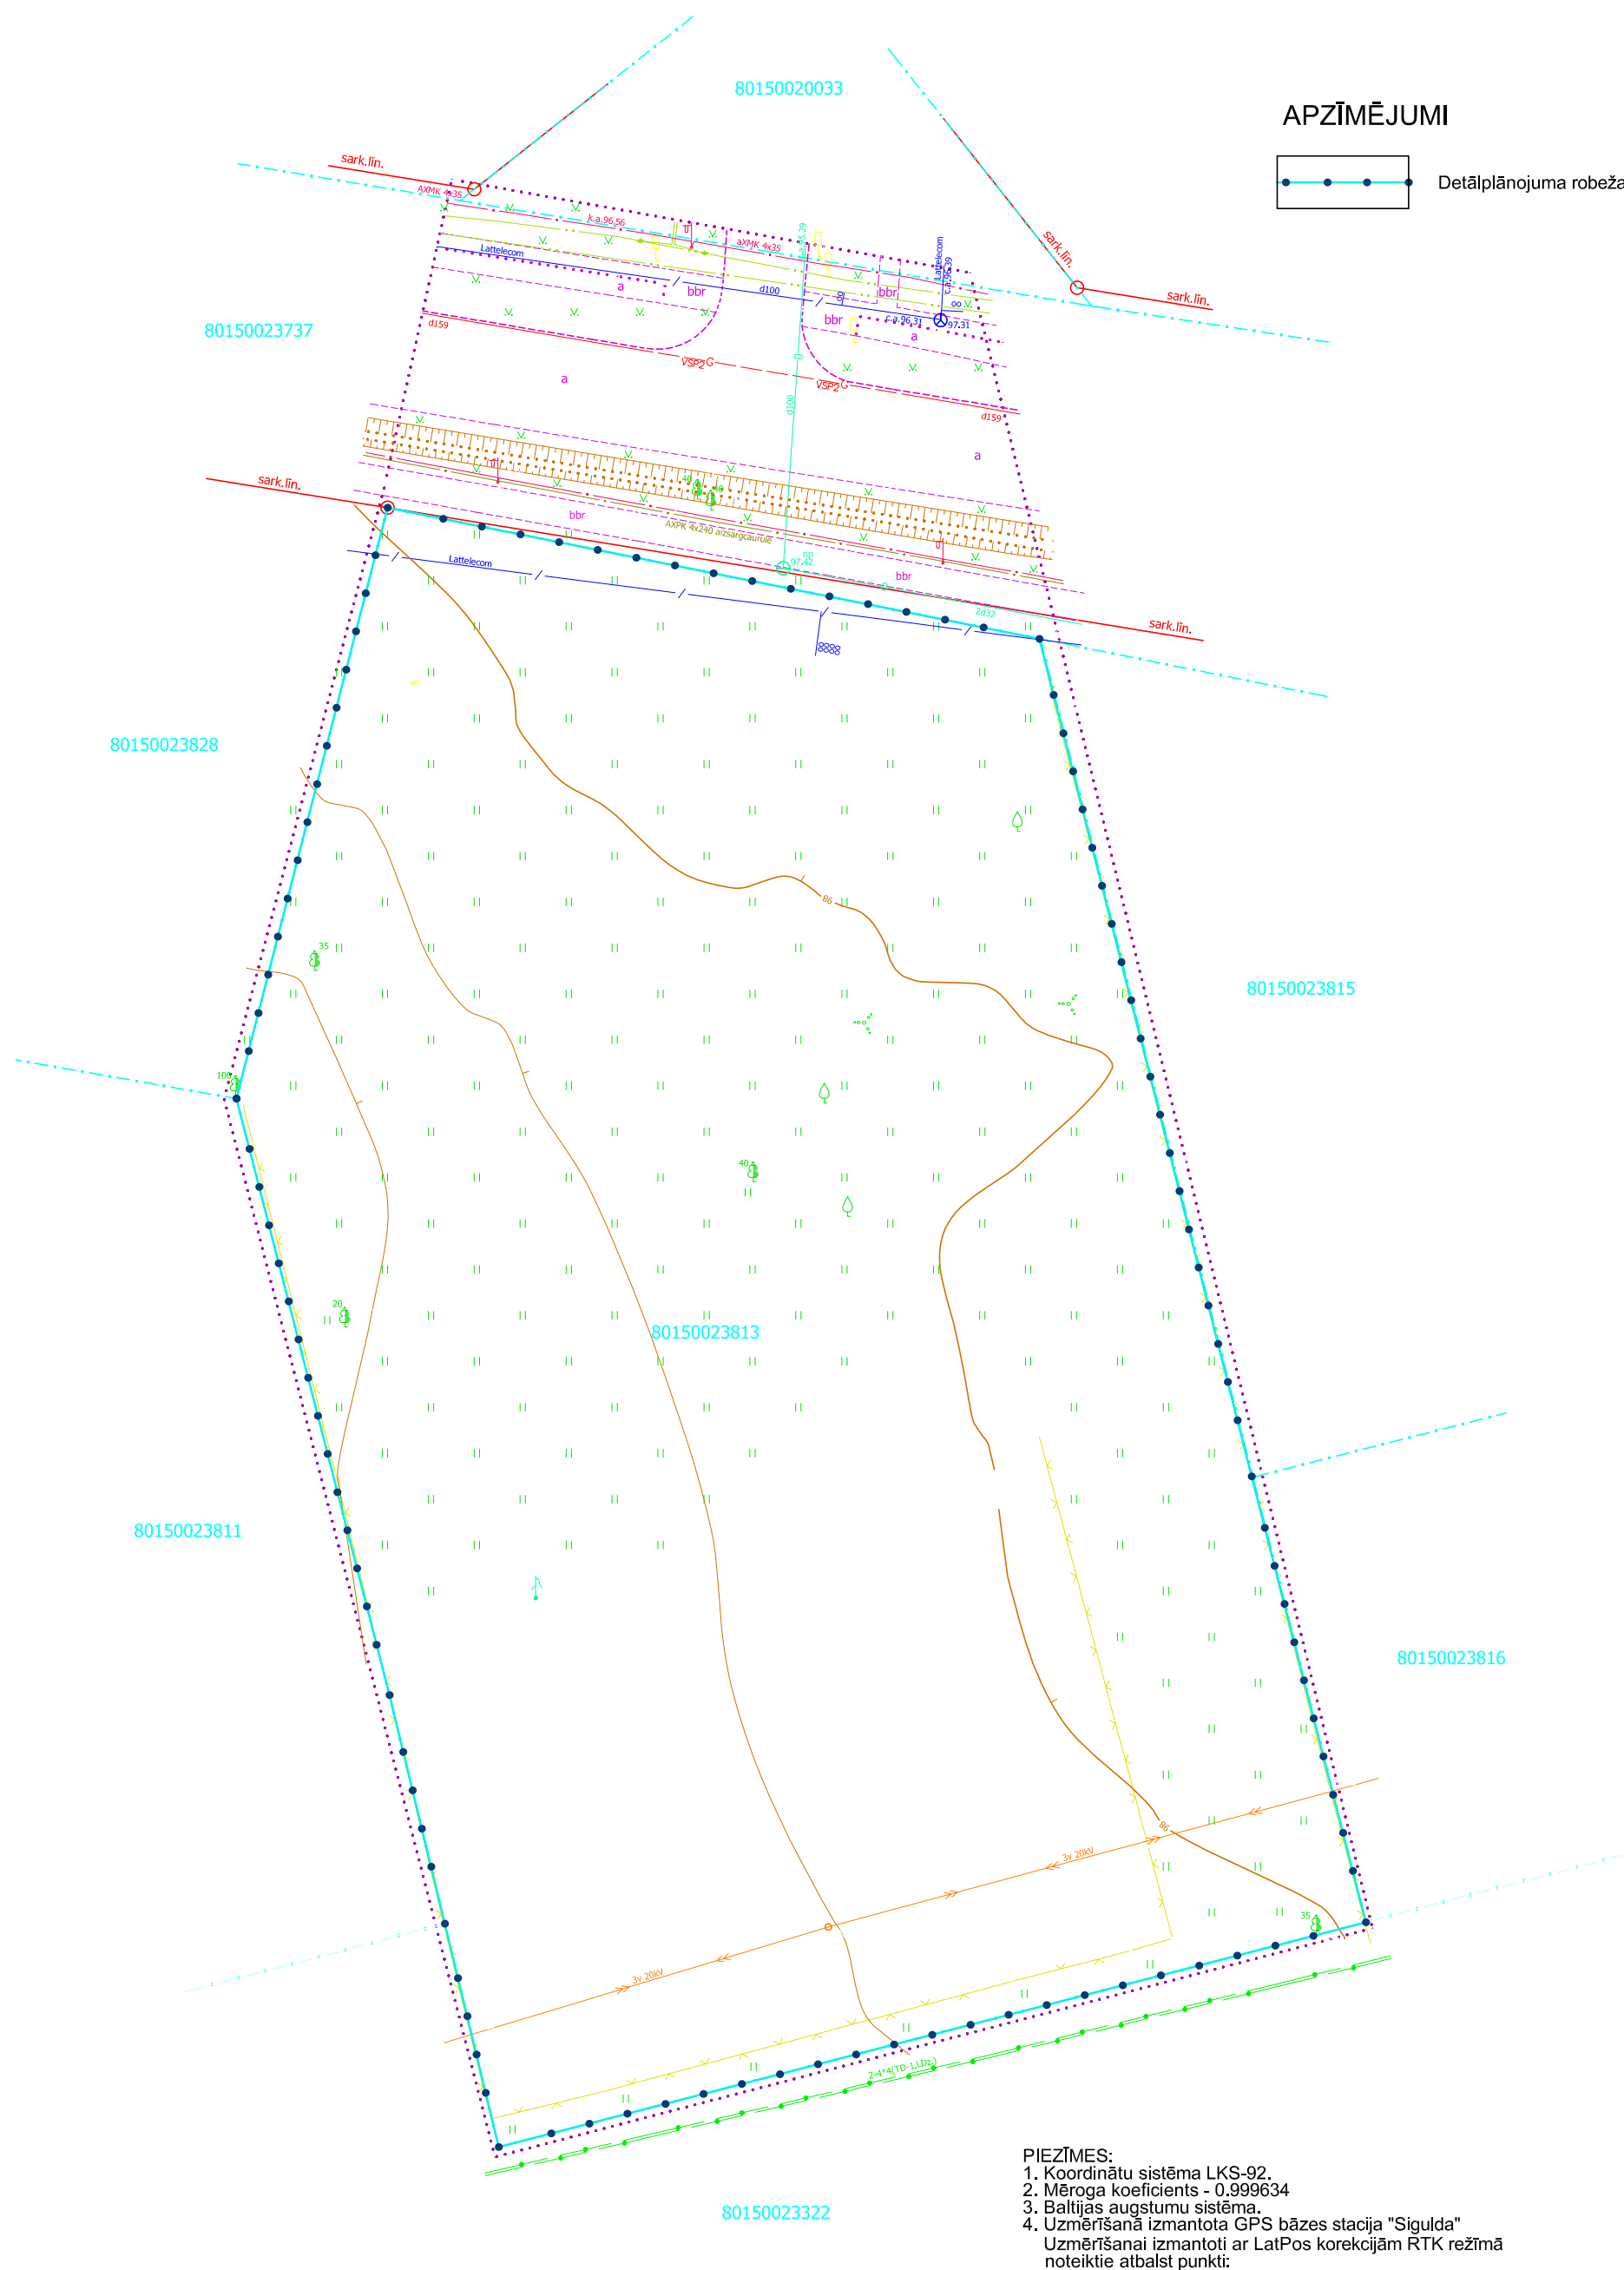

- PIEZĪMES:**
1. Koordinātu sistēma LKS-92.
 2. Mēroga koeficients - 0.999634
 3. Baltijas augstumu sistēma.
 4. Uzmērīšanā izmantota GPS bāzes stacija "Sigulda"
- Uzmērīšanai izmantoti ar LatPos korekcijām RTK režīmā noteiktie atbalst punkti:

5. Pazemes komunikācijas apsekojums dabā un saskaņots ar ekspluatējošām organizācijām.
6. Zemes vienību robežas ir atbilstošs zemes kadastrālās uzmrēšanas un vietējā ģeodēziskā tīkla precizitātei un var nesakrist ar situāciju plānā.
7. Topogrāfiskie apzīmējumi ir atbilstoši Ministru kabineta noteikumum Nr.281 1.pielikumam.
8. Uzmrēšana veikta 2013. gada augustā 0.90 ha platībā.


 Datī ievadītū Siguldas novada pašvaldības
 augstas detalizācijas topogrāfiskās informācijas datubāzē
 Uzņēmējums reģistrēts ar Nr. **8015 TP 027969**
 2013. gada 20.septembrī
 Pils iela 16, Sigulda, Siguldas novads, LV-2150, Reģ.Nr. 900000048152
 Tālr.:67800962 Fakss:67800948 e-pasts: topo@sigulda.lv

PAZEMES KOMUNIKĀCIJAS UZNESTAS SASKAŅĀ AR ATBILDIGO ORGANIZĀCIJU MATERIĀLIEM		
Saskaņojošā organizācija	Datums	Paraksts
SIA "Lattelekom", Nr.3165	05.09.2013	U.Skuiņš
	05.09.2013	
A/S "Latvijas gāze" Cēsu iecirknis	05.09.2013	I.Andžāns
A/S "Sadales tīkls" Piejūras CET	05.09.2013	U.Vītols
SIA "Saltavots"	05.09.2013	P.Jurkāns
SIA "Wesemann-Sigulda", Siltumenerģijas ražošanas un pārvades dienesta vadītājs	05.09.2013	J.Strazdiņš
SIA "Fāze Sigulda"	05.09.2013	E.Breikšs
VAS "Latvijas dzelzceļš", sakaru kab. TDR-1 atzīmēti	09.09.2013	Ņ.Jeršova
VAS "Latvijas dzelzceļš", Nekustamā īpašuma direkcija	09.09.2013	D.Tītovs
Valsts zemes dienests Rīgas reģionālā nodaļa Atbilst Nekustamā īpašuma valsts kadastra informācijas sistēmas datiem PAIS Nr.282735.edoc	04.09.2013	R.Leišovnika ģeoinformatikas (topogrāfijas) inženiere

				Pasūtījums Nr. 3681		Dārza iela 28, Sigulda, Siguldas nov.	
				Pasūtītājs		Iveta Mežaraupe	
Sertifikāts Ģeodēziskajos darbos Nr. BC-77 (U.Zemlītis)				Rasējums			
direktors	V.Gremze		21.08.2013	Topogrāfiskais plāns			
mērnieks	U.Zemlītis		21.08.2013				
mērnika palīgs	J.Zemlītis		21.08.2013	Mērogs 1 : 500		1.lapa	1.lapas

pasūtītājs:	Iveta Mežaraupe			
projektētājs:	"A.R.T. projekts" SIA	sia A.R.T. projekts, Ūdens 6, LV1007, Rīga tlf.: (+371) 67336124, fax: (+371) 67336122 e-mail: art@artprojekts.lv		
būvobjekts:	Detālplānojums nekustamajam īpašumam ar adresi Dārza iela 28, Sigulda, Siguldas novads, kad.nr.8015 002 3813	stadija:	DP	
rasēj. nos.:	TERITORIJAS ESOŠĀ SITUĀCIJA	daļa-lapa:	DP-1	
būvproj. vad.:	A. Tomsons	pasūt. nr.:	dp-IV.2013_01	
daļas vad.:	A. Tomsons	datums:	03.03.2013.	caur. numurs:
izstrādāja:	A. Tomsons	mērogs:	1:500	
\\Vrak\data\A.R.T_VISI DARBI...dwg		formats:	A3.2	