



ŠKĒRSPROFILI


Šķērsprofils 1-1 (Mazā Saules iela un Pulkveža Brieža iela)

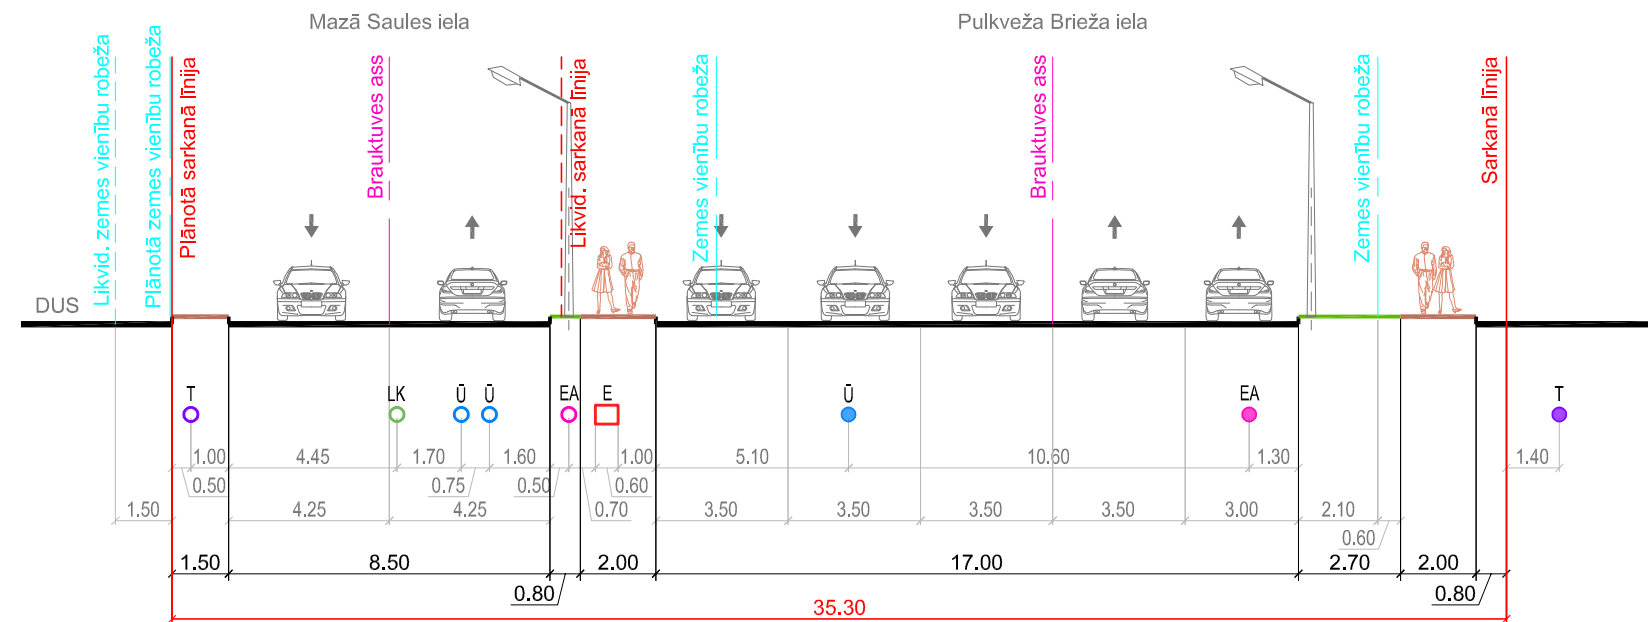

Šķērsprofils 3-3 (Priežu iela)

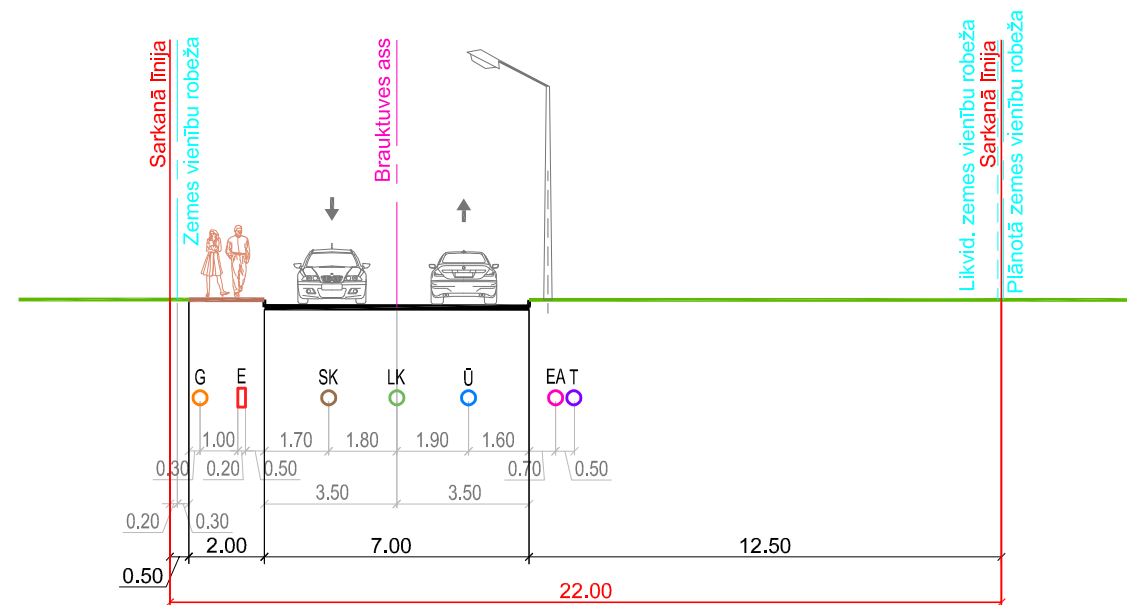


Šķērsprofils 4-4 (ceļa servitūts)

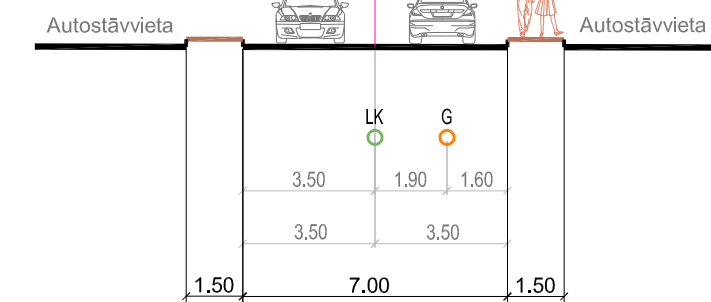

Šķērsprofils 2-2

(Mazā Saules iela un Vidzemes šoseja)

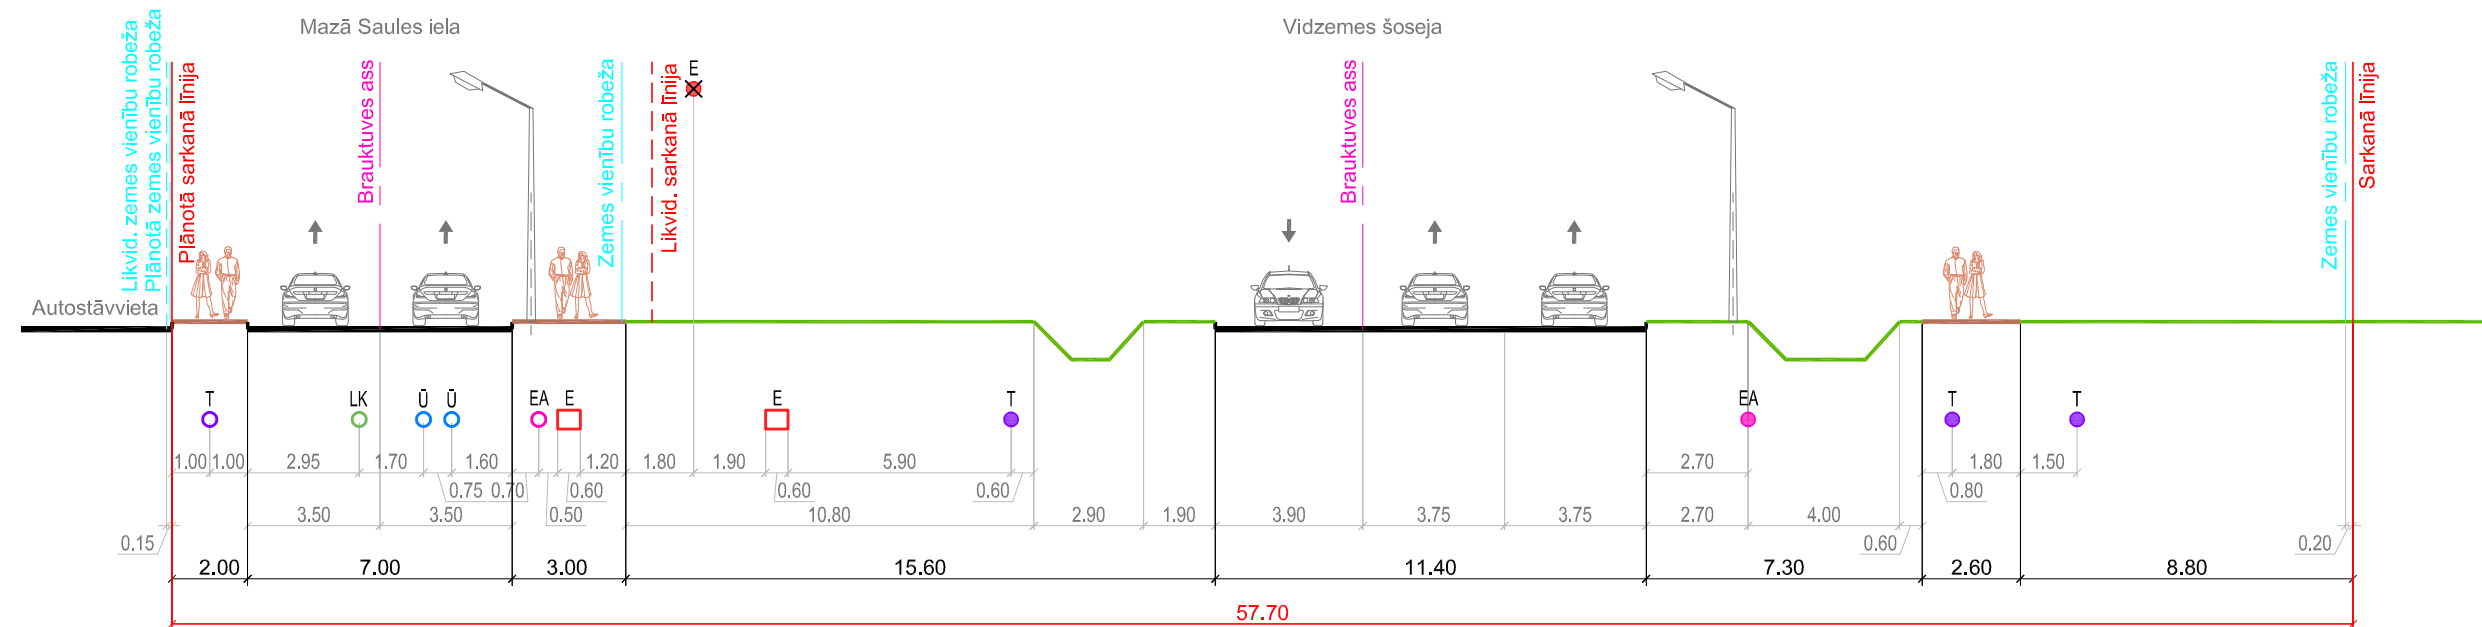

INŽENIERKOMUNIKĀCIJAS

ESOŠĀS	PLĀNOTĀS	
E 	E 	ELEKTROAPGĀDES PAZEMES KABELIS VAI GAIŠVADU LĪNIJA, PAZEMES KABEĻU ZONA
EA 	EA 	APGAISMES ELEKTROAPGĀDES PAZEMES KABELIS
T 	T 	ELEKTRONISKO SAKARU PAZEMES KABELIS VAI KANALIZĀCIJA
Ū 	Ū 	ŪDENSVADS
	SK 	SADZĪVES KANALIZĀCIJAS PAŠTECES VADS
	LK 	LIETUS KANALIZĀCIJAS PAŠTECES VADS
	G 	GĀZESVADS
×		LIKVIDĒJAMĀS INŽENIERKOMUNIKĀCIJAS

PASŪTĪTĀJS:	SIGULDAS NOVADA DOME	Reģ.nr. 90000048152 Raina iela 3, Sigulda, LV-2150 e-pasts: dome@sigulda.lv www.sigulda.lv	AMATS	VĀRDS, UZVĀRDS	PARAKSTS	DATUMS	OBJEKTS:	LOKĀLPĻĀNOJUMS ZEMES VIENĪBĀM PULKVEŽA BRIEŽA IELĀ 1, 1A UN 3, PRIEŽU IELĀ 4 UN 7, PRIEŽU IELĀ, SAULES IELĀ 16 B, MAZAJĀ SAULES IELĀ, STRĒLNIEKU IELĀ 1 UN 2, VIDZEMES ŠOSEJAS DAĻĀ, PULKVEŽA BRIEŽA IELAS DAĻĀ UN STRĒLNIEKU IELAS DAĻĀ SIGULDAS PILSĒTĀ		
IZSTRĀDĀTĀJS:	grupa93	Reģ.Nr.50103129191, K.Barona iela 3-4, Rīga, LV-1050, tālr.: 67217043, e-pasts: info@grupa93.lv, www.grupa93.lv	ARHITEKTE	LOLITA ČAČE			RASĒJUMS:	ŠĶĒRSPROFILI		
			PROJEKTA VAD.	ANITA BEIKULE						
			KARTOGRĀFS	RONALDS KRŪMIŅŠ			MĒROGS 1 : 200	LAPAS NUMURS:		7
								KOPĒJAIS LAPU SKAITS:		7