


# Allažu kanalizācijas tīklu shēma

Siguldas novada  
Teritorijas plānojuma 2012 - 2024 izstrāde  
Izmantoti SIA "Sakzvele" 2011.gadā sniegtie dati  
Mārpe 1 : 7000  
Kartei vizualizācija SIA "METRUM"

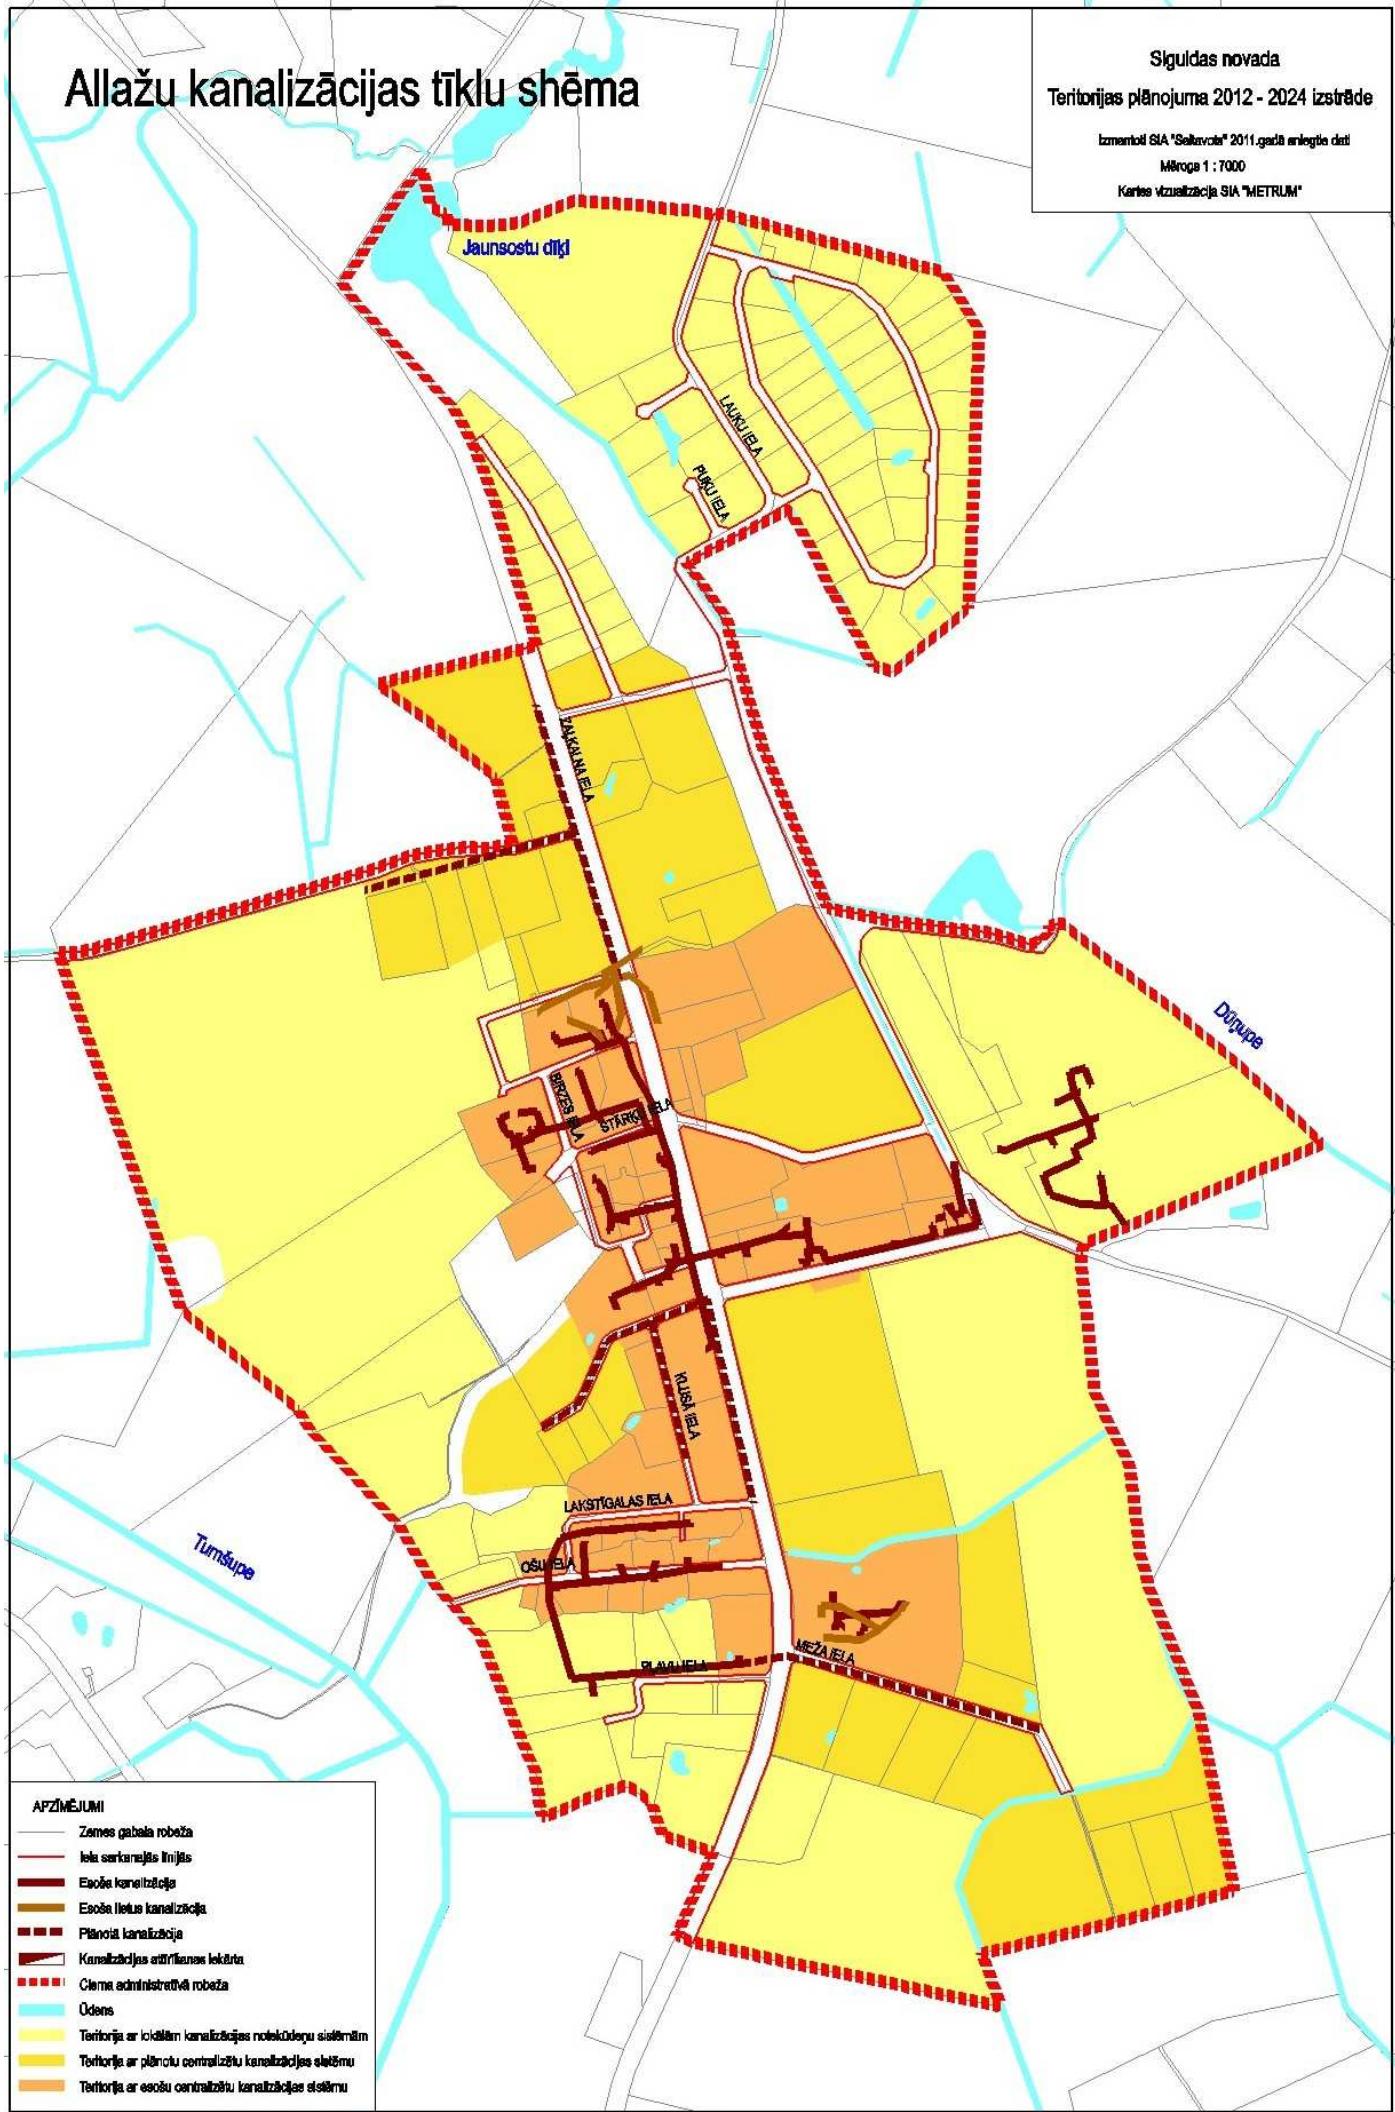

## APZĪMEJUMI

- Zemes gabala robeža
- Iela sarkanajās līnijās
- Esošā kanalizācija
- Esošā ielaišanas kanalizācija
- Plānotā kanalizācija
- Kanalizācijas atvieglošanas iekārtas
- Cleme administratīvā robeža
- Ūdens
- Territorijas ar iekārtam kanalizācijas noteiktojumu sistēmā
- Territorijas ar plānotu centralizētu kanalizācijas sistēmu
- Territorijas ar esošu centralizētu kanalizācijas sistēmu