


Mores kanalizācijas tīklu shēma

Siguldas novada
Teritorijas plānojuma 2012 - 2024 izstrāde
Izmantoti SIA "Saltavots" 2011.gadā sniegtie dati
Mērogs 1 : 10000
Kartes vizualizācija SIA "METRUM"

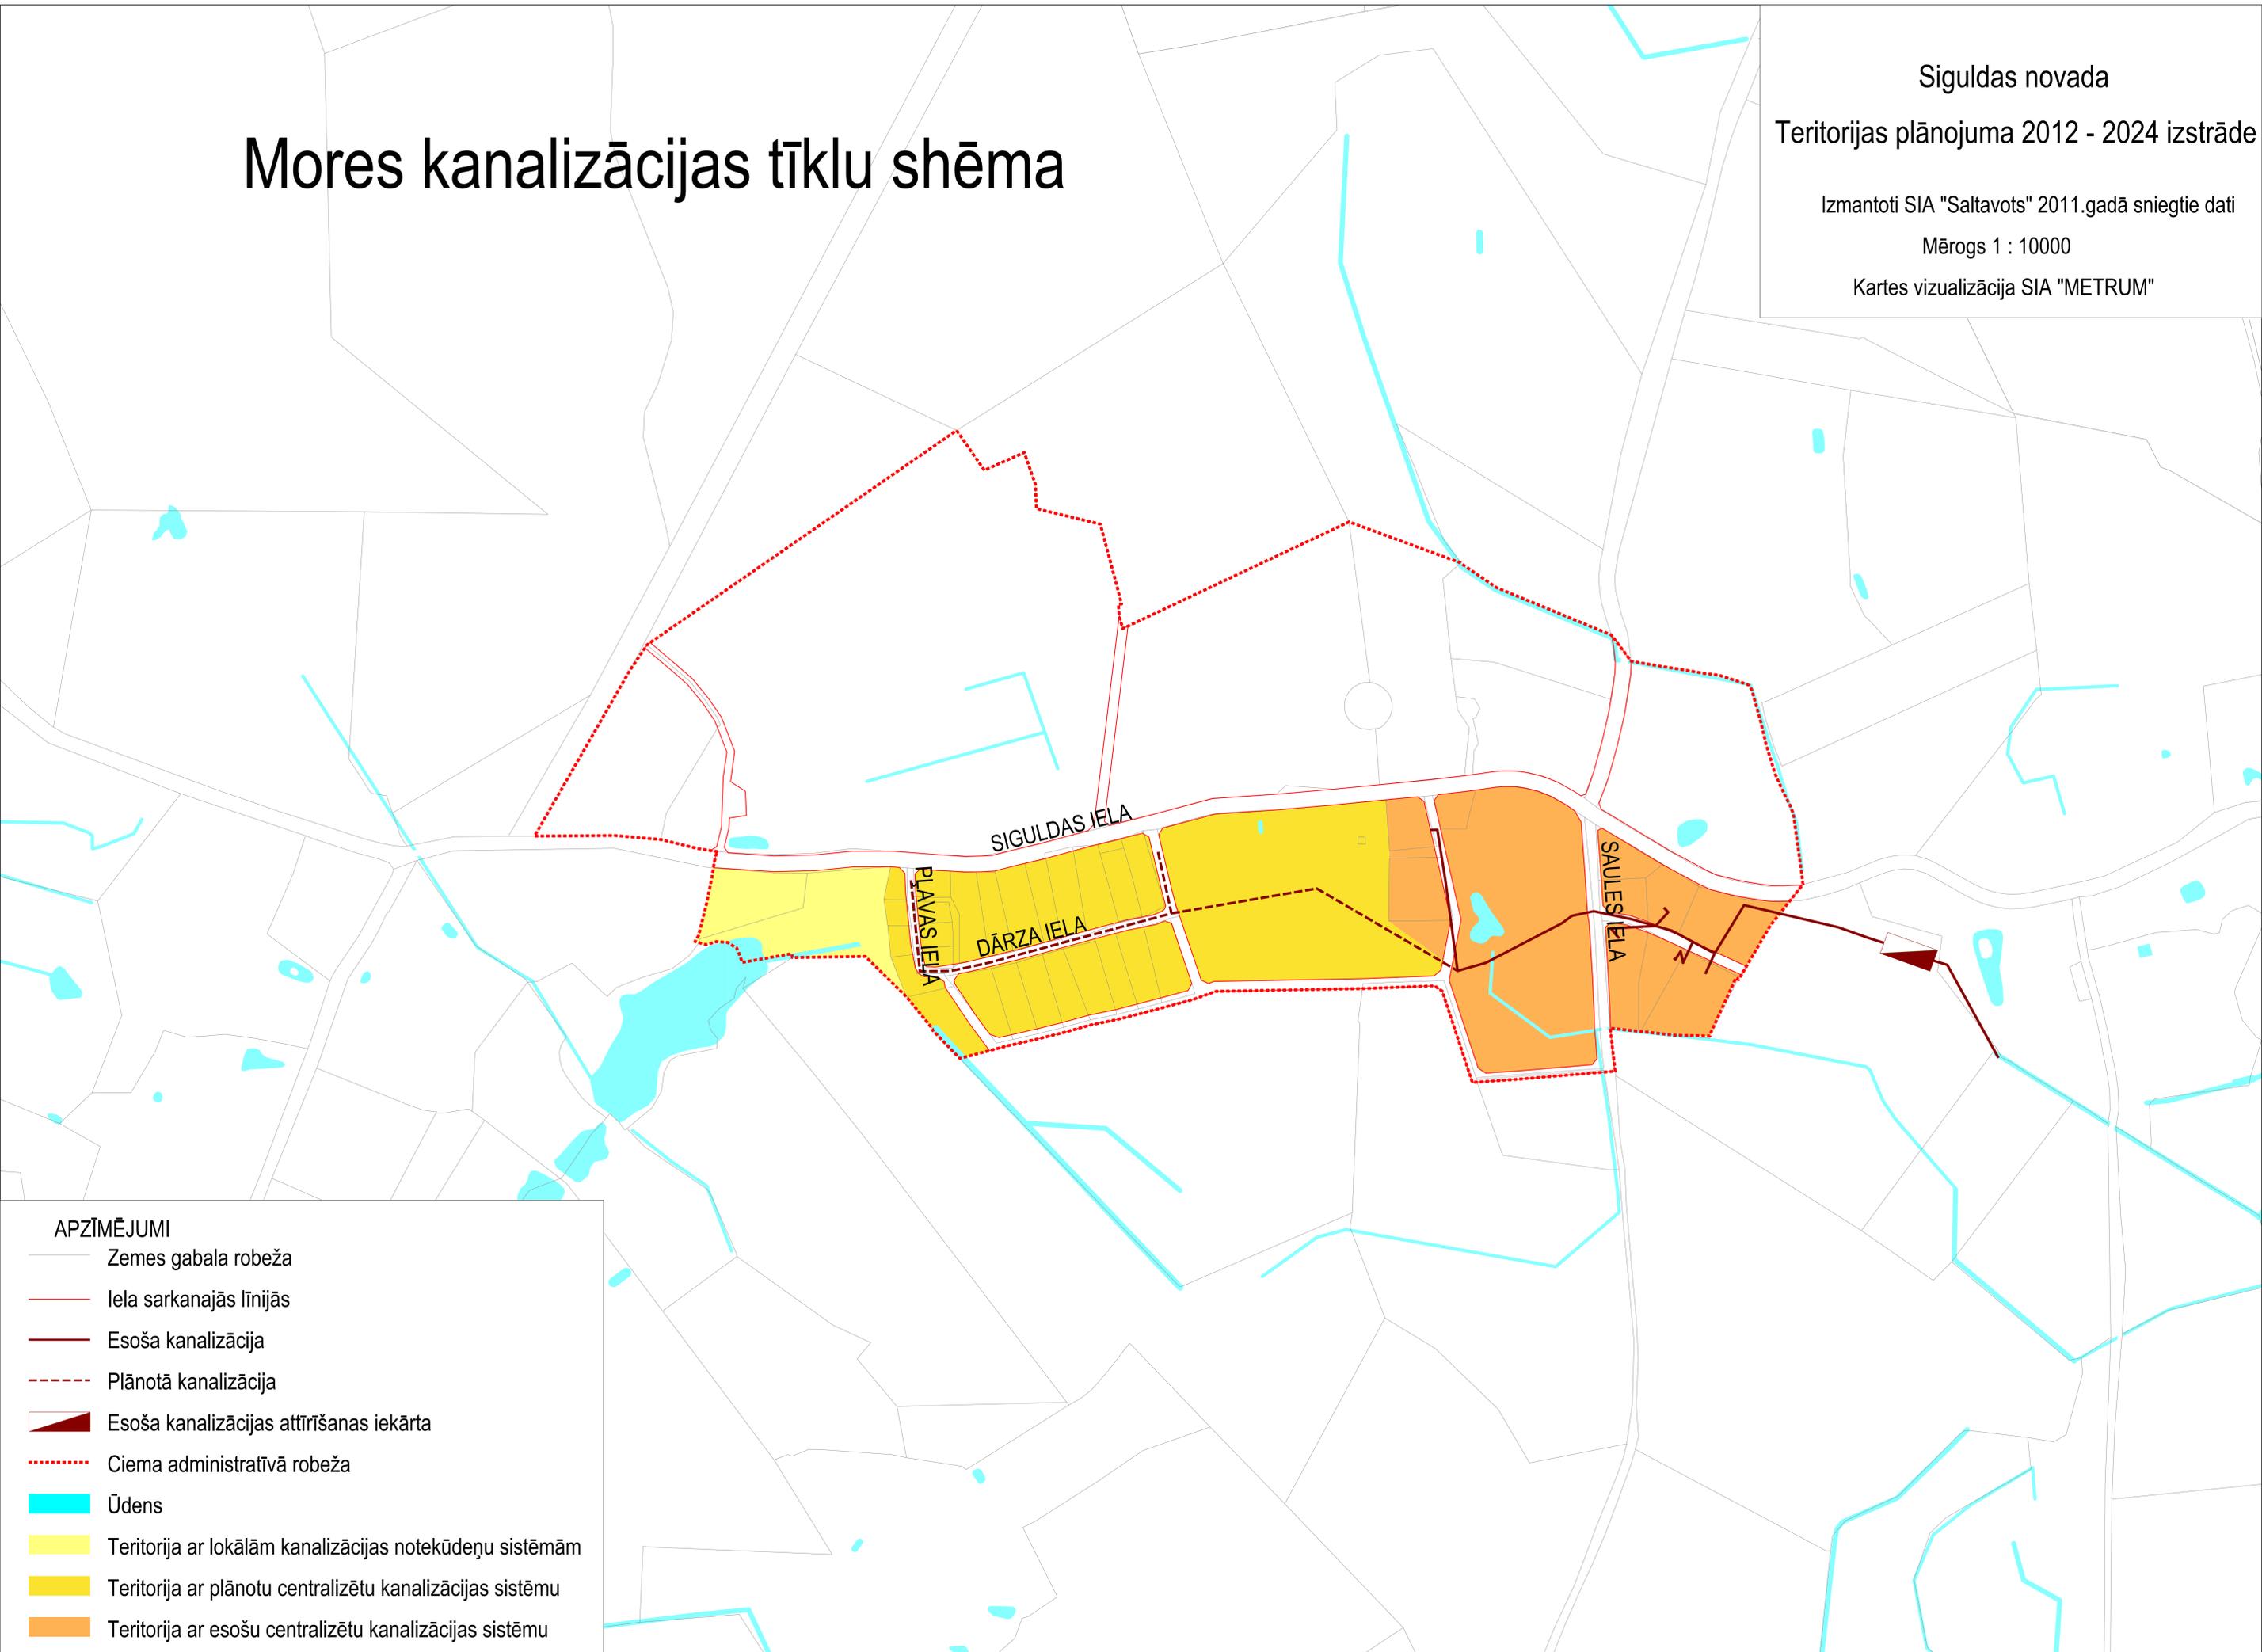

- APZĪMĒJUMI**
- Zemes gabala robeža
 - Iela sarkanajās līnijās
 - Esoša kanalizācija
 - Plānotā kanalizācija
 - Esoša kanalizācijas attīrīšanas iekārta
 - Ciema administratīvā robeža
 - Ūdens
 - Teritorija ar lokālām kanalizācijas notekūdeņu sistēmām
 - Teritorija ar plānotu centralizētu kanalizācijas sistēmu
 - Teritorija ar esošu centralizētu kanalizācijas sistēmu