ĢENERĀLAIS PLĀNS

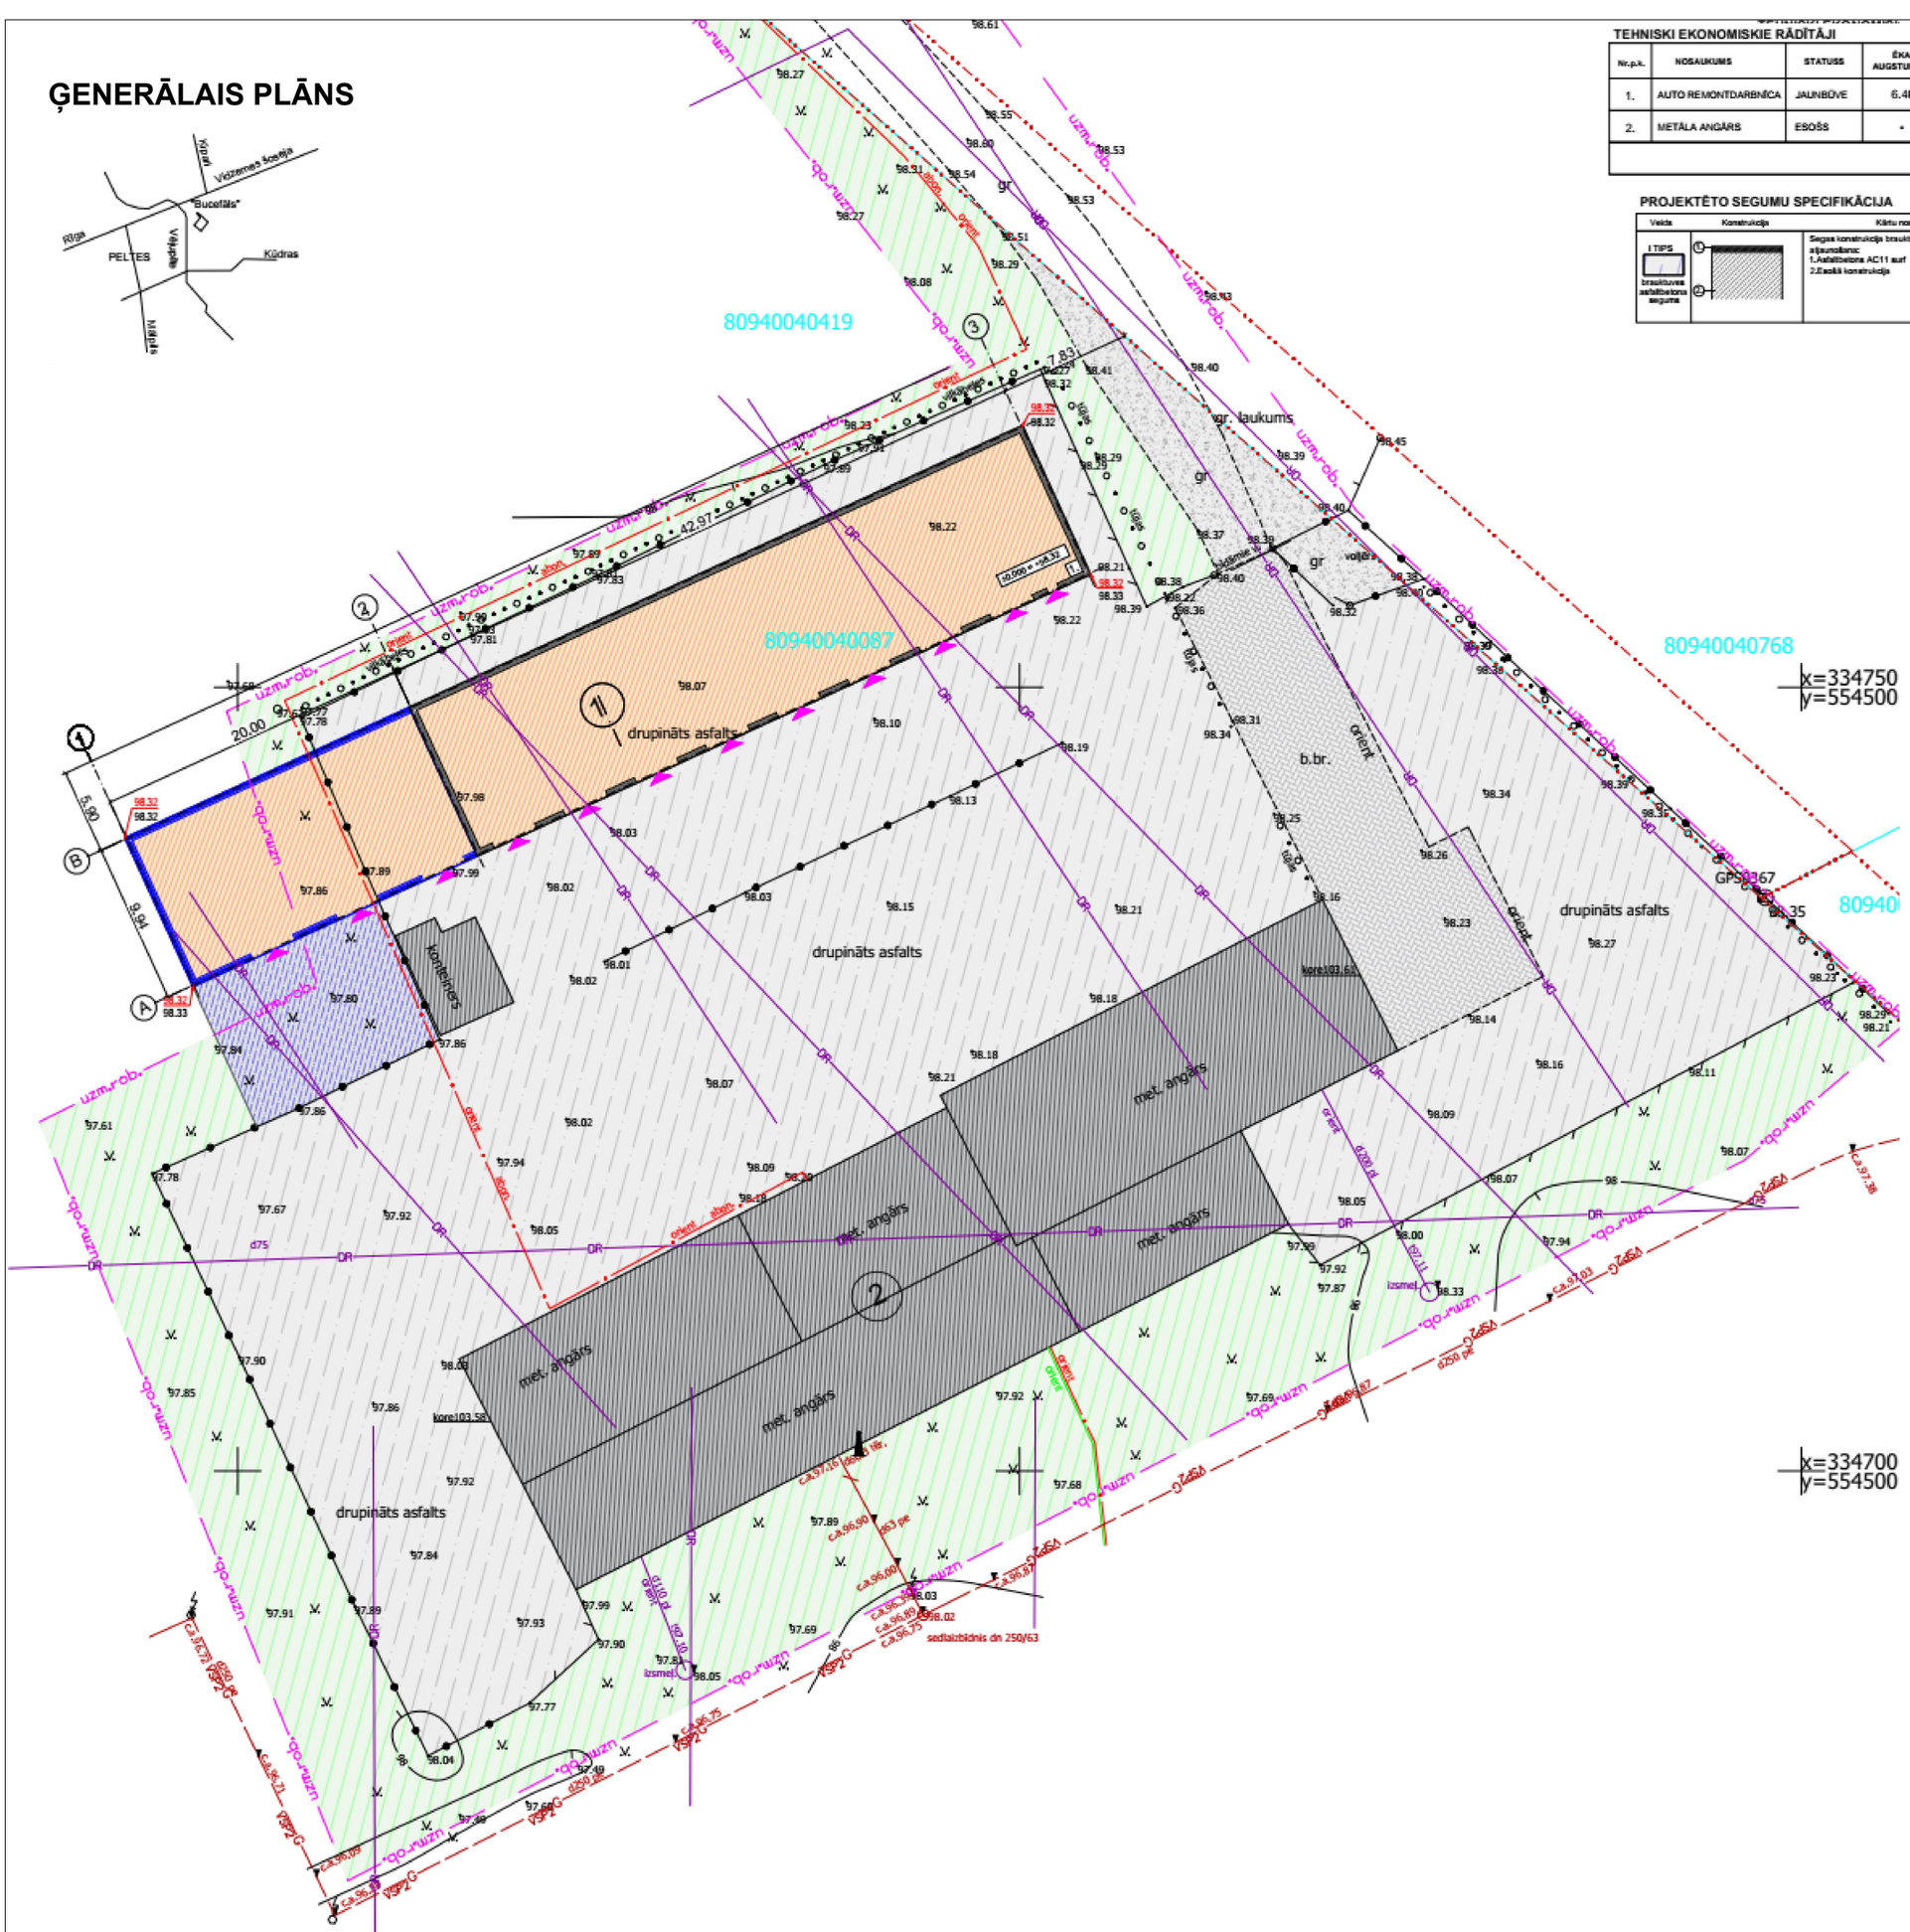

TEHNISKI EKONOMISKIE RĀDĪTĀJI

Nr.p.k.	NOSAUKUMS	STATUSS	ĒKAS AUGSTUMS (m)	STĀVU SKAITS	APBŪVES LAUKUMS,(m²)	KOPĒJĀ PLATĪBA,(m²)	ĒKAS KUBATŪRA,(m³)	ĒKU EKSPLUATĀCIJAS GRUPAS	UGUNSNOTURĪBAS PAKĀPE	LIETOŠANAS VEIDS SASKAŅĀ AR BŪVJU CC KLASIFIK.
1.	AUTO REMONTDARBNĪCA	JAUNBŪVE	6.40	1	664.2	600	3128.36	II grupa	U3	1251
2.	METĀLA ANGĀRS	ESOŠS	-	-	981.79	-	-	II grupa	U3	-
				Σ	1645.99	-	-			

PROJEKTĒTO SEGUMU SPECIFIKĀCIJA

Veids	Konstrukcija	Klātu nosaukumi	Platība, m²
I TIPS brauktuves asfaltbetona segums	1 2	Segas konstrukcija brauktuves asfaltbetona segumam: 1.Asfaltbetona AC11 surf 50/70 S-II klase 2.Esošā konstrukcija	1265

TERITORIJAS BILANCE

Nr.p.k.	NOSAUKUMS	LAUKUMS, m²	% NO KOP. TERIT. PLATĪBAS
1.	KOPĒJĀ ZEMES GABALA PLATĪBA	50700 m²	100 %
2.	CIETUMA LAUKUMI: TAI SKAITĀ PA IESEGUMU TIPIEM: 1. ESOŠS DRUPINĀTS ASFALTS 2. ESOŠS BRUĢAKMENS SEGUMS 3. ESOŠS BETONA SEGUMS 4. ASFALTA SEGUMS	3073.6 2891.8 273.8 127.2 126.8	6.72 %
3.	ZAĻĀ TERITORIJA TAI SKAITĀ PA IESEGUMU TIPIEM: 1.ESOŠS ZAĻUMS AR APSTĀDĪJUMIEM	46290.0 46290.0	90.04 %
4.	ĒKU APBŪVES LAUKUMS	1642.7	3.24 %
5.	APBŪVES BLĪVUMS		3.24 %
6.	APBŪVES INTENSITĀTE		3.11 %

VIZUĀLAIS RISINĀJUMS

FASĀDES ASĪS 3-1

FASĀDES ASĪS 1-3

FASĀDES ASĪS B-A

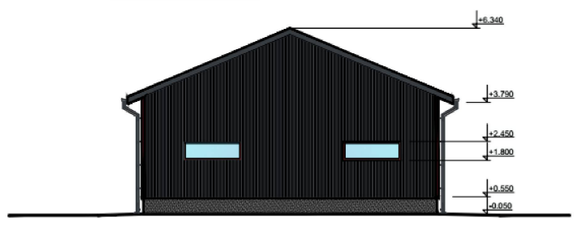

FASĀDES ASĪS A-B

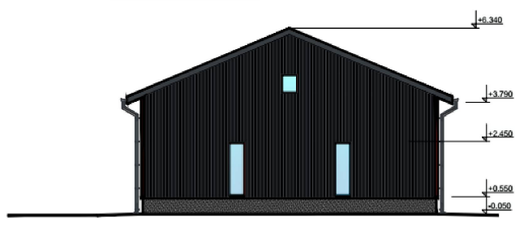

PUBLISKĀ APSPRIEŠANA

Būvprojekts

“NOLIKTAVAS JAUNBŪVE”

“Birzmaļi”, Siguldas pag., Siguldas nov.,
LV-2150 (Kad. Nr. 8094 004 0087)

Publiskā apspriešana tiek veikta, lai zemesgabalā "Birzmaļi" (kad. Nr. 8094 004 0087) īstenotu funkcionālajā zonā un apakšzonā atļauto papildizmantošanu.

Būvniecības ieceres prezentācijas pasākums notiks 2026. gada 14. maijā, Microsoft Teams platformā, līdz 2026. gada 13. maijam piesakoties e-pastā buvvalde@sigulda.lv

UPĪŠA PROJEKTI

SIA "UPĪŠA PROJEKTI"
Reģ. Nr. 40203230707
būvkom. reg. Nr. 15536
Eduarda Veidenbauma iela 1-17,
Sigulda, Siguldas novads.

Noliktavas jaunbūve
"Birzmaļi" Siguldas pag., Siguldas nov.
(Kad. Nr. 8094 004 0087)

Būvniecības ierosinātājs: Artūrs Bondars Tel. – +371 20009914

Sabiedriskās apspriešanas planšete