


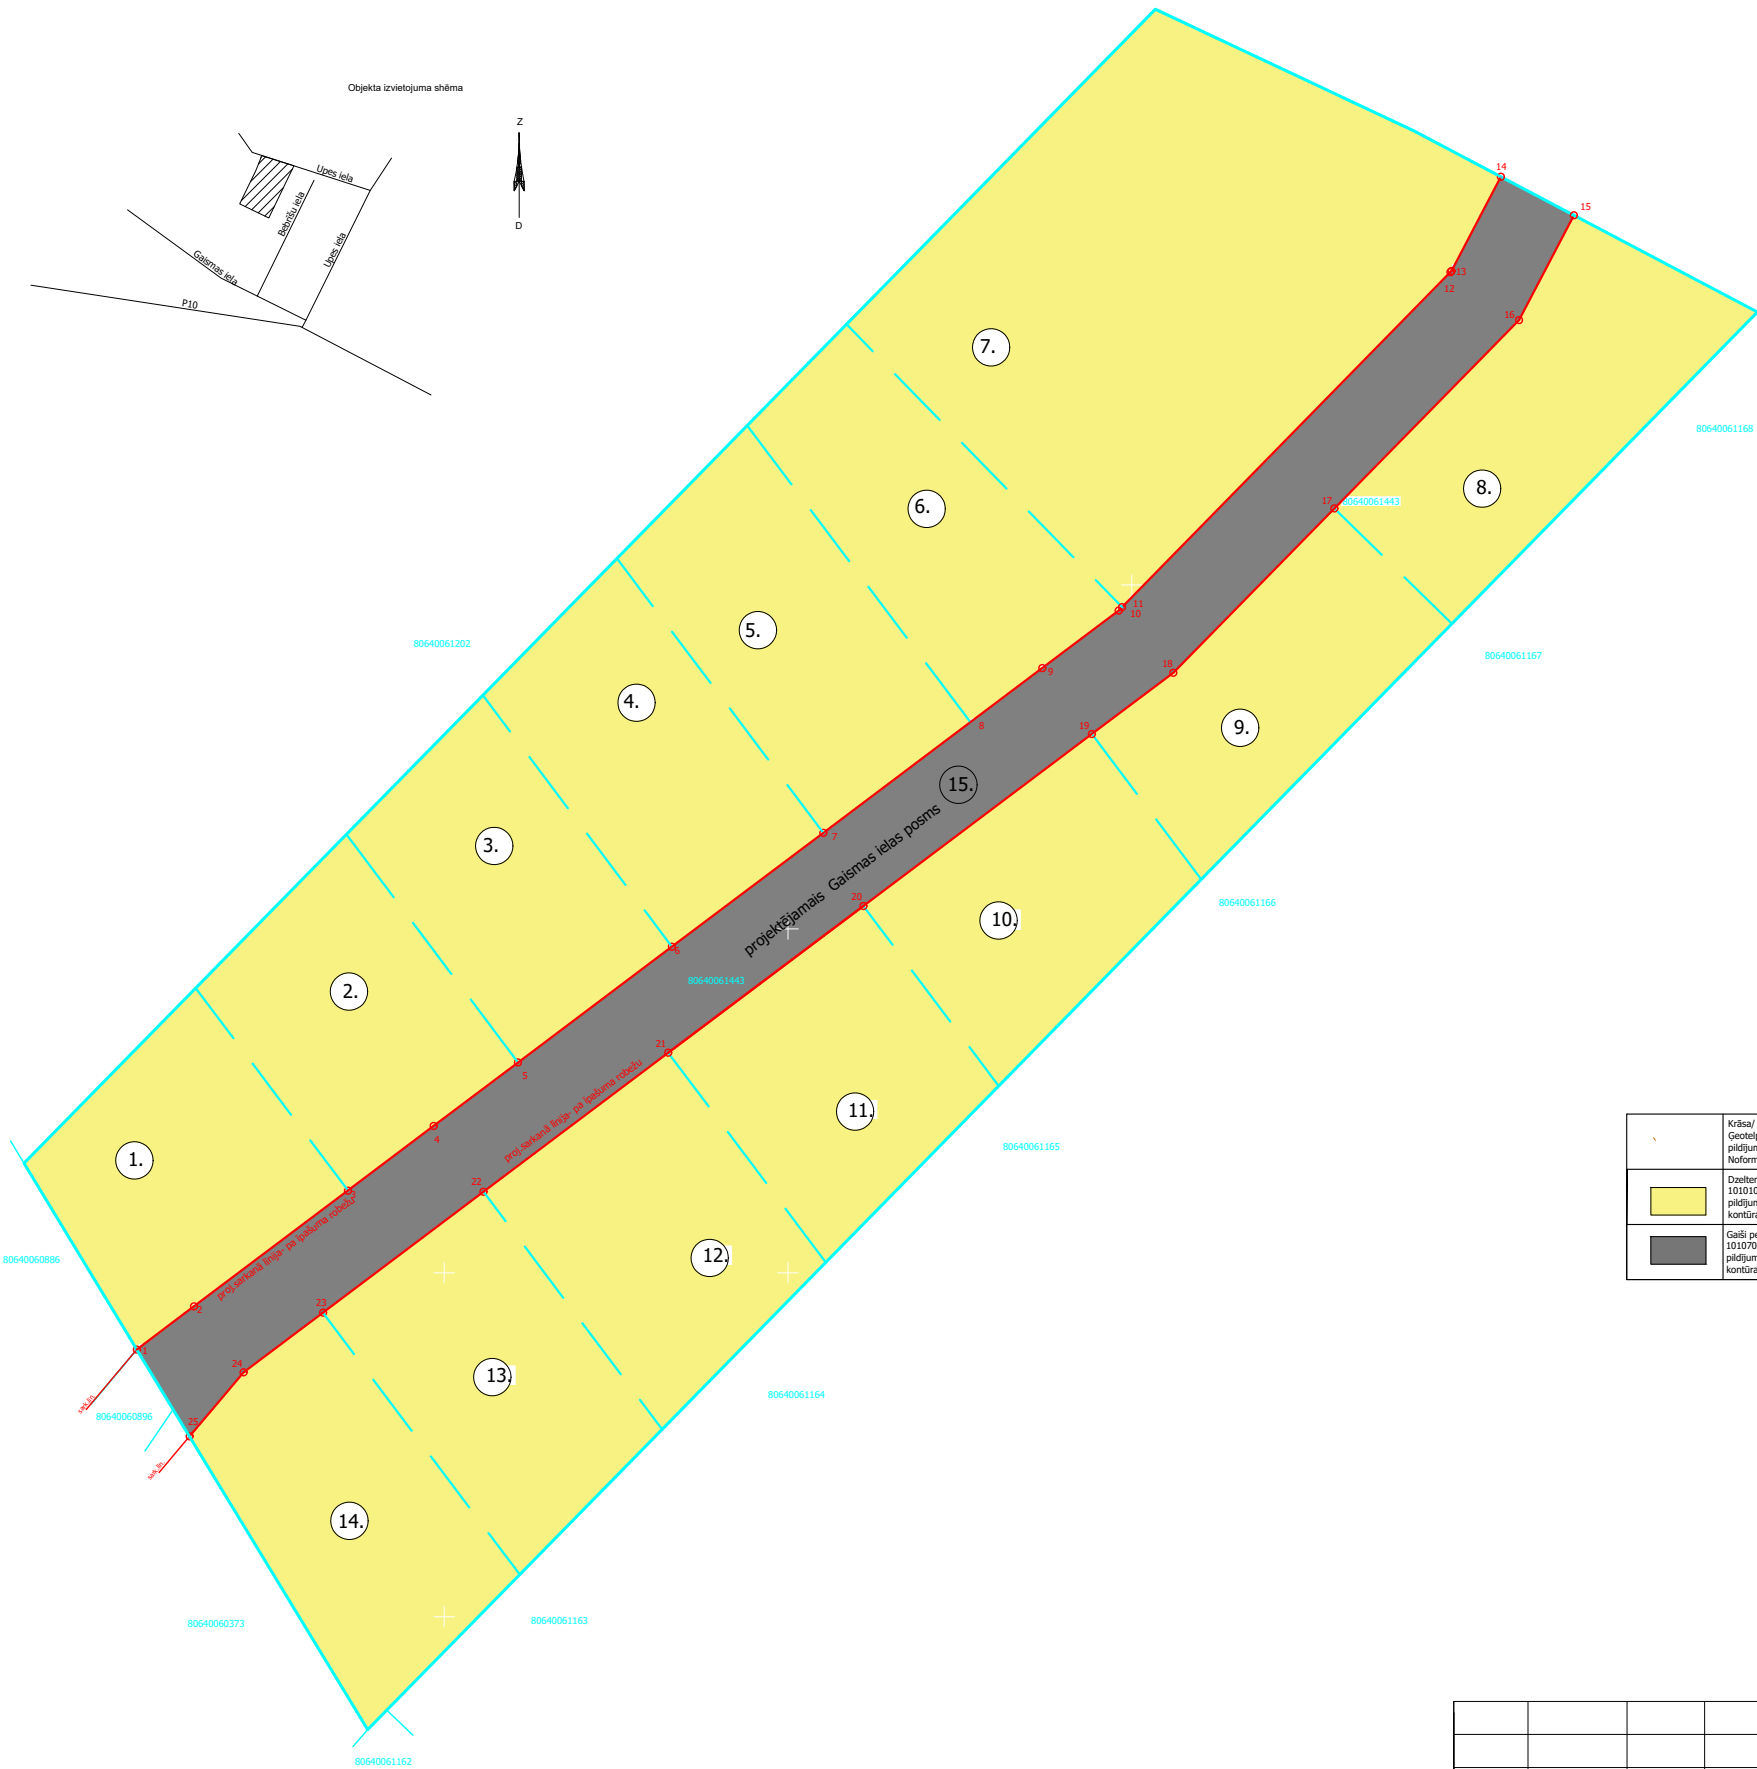

Zemes vienības teritorijas
funkcionālais zonējums M 1 :1000

Apzīmējumi

	Krāsa/ Geotelpiskais kods pildījums – RGB 255 245 145 Noformējums	Zonas apzīmējums	Izmantošanas veida kods
	Dzeltenš 1010100 pildījums – RGB 255 245 145 kontūras – nav	Savrupmāju apbūves teritorija- DzS	11001
	Gaiši pelēks 1010700 pildījums – RGB 225 225 225 kontūras – nav	Satiksmes infrastruktūras teritorija - TR-1 (Transporta lineārā infrastruktūra)	14002

- Apzīmējumi
- ① Projektējamo zemes vienību numuri un robežas
 - Projektējamo ielu sarkanās līnijas

				Pasūtītājs: Privātpersona	Pasūtīt. Nr.		
Proj.vad.	I.Priedīte			Objekts: z.vien. Miglupītes, Inčukalns, Inčukalna pagasts , Siguldas nov. DETĀLPLĀNOJUMS	Stadija	Lapa	Lapas
Izstrādāja	arh.I.Priedīte	27.02.2025.			DP	GP-6	
				Lapa: Teritorijas funkcionālais zonējums M 1 : 1000			