


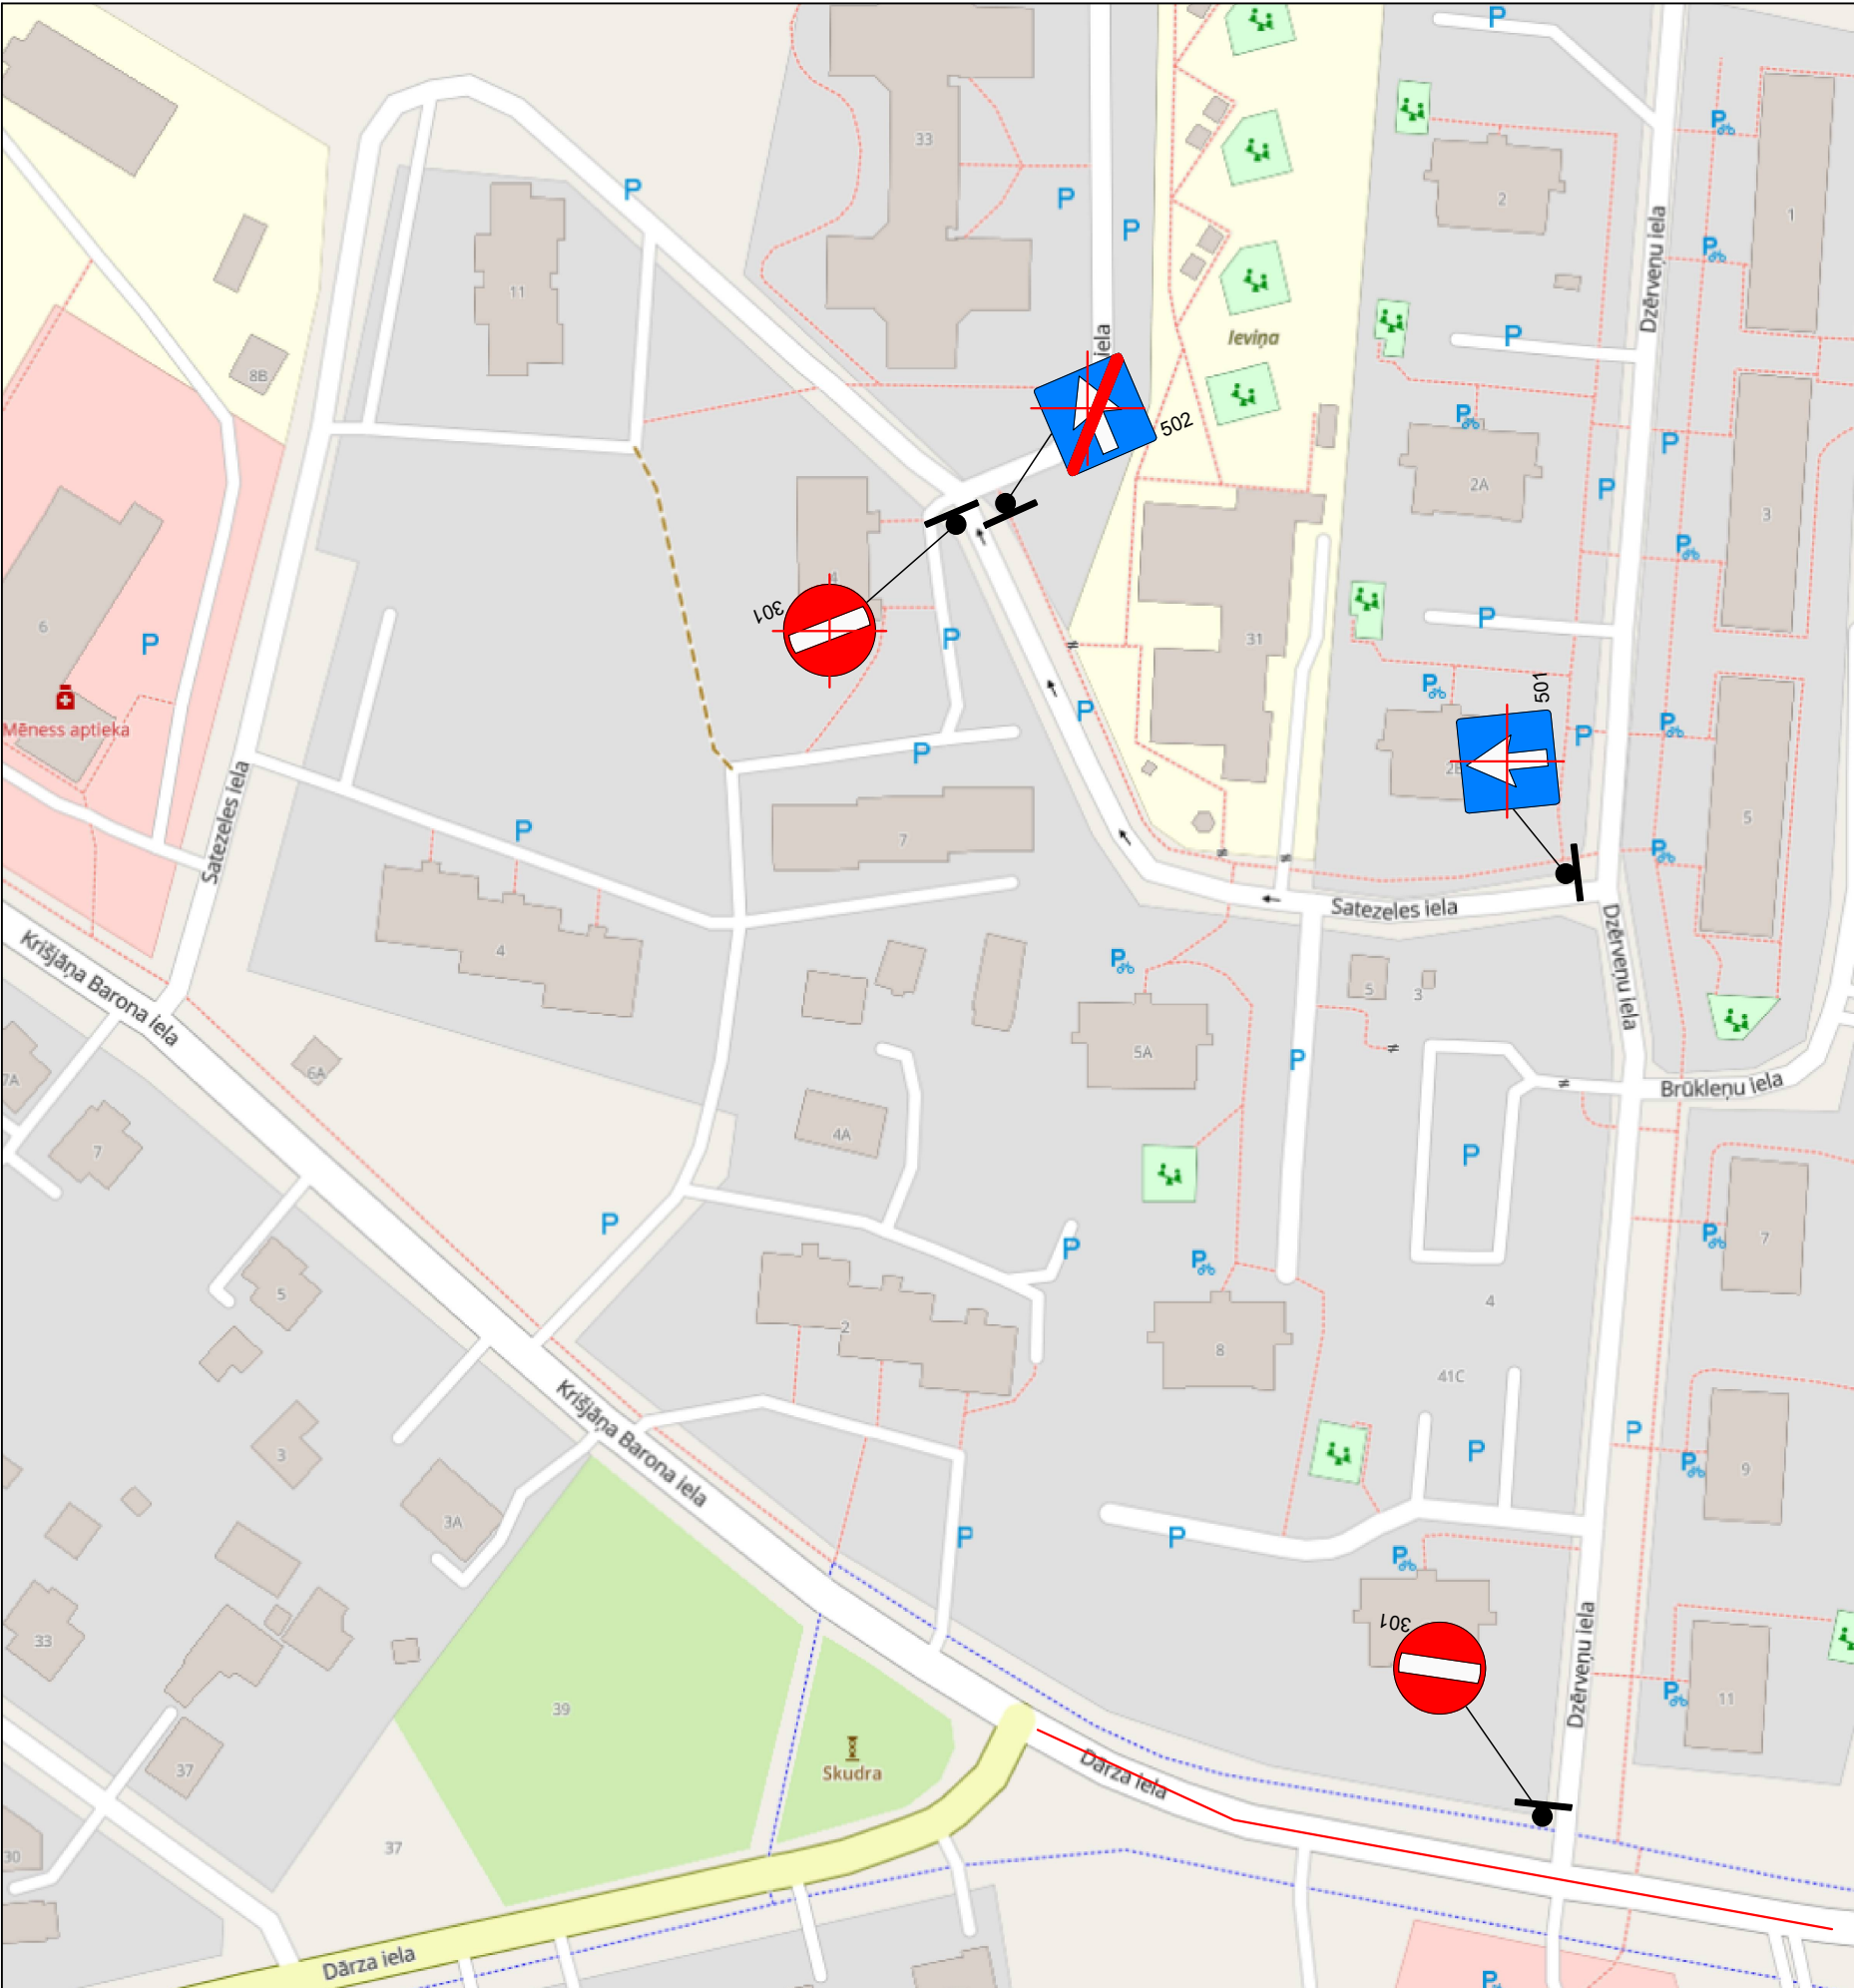

Satiksmes organizācijas shēma paredzēta asfalta seguma ieklāšanai
Satiksmes organizācijas izmaiņas pēc darba laika beigām nesaglabājas.
Ceļa zīmes uzstādītas atbilstoši Latvijas valsts standarta LVS 77:2016
“Ceļa zīmes” un MK Nr.421 “Noteikumi par darba vietu aprikošanu uz
ceļiem” prasībām.

SATIKSMES ORGANIZĀCIJAS SHĒMA Nr.3	
OBJEKTS: Uzturēšanas darbi, Dārza iela, Sigulda	
DARBU VEIKŠANAS LAIKS: 21.09.2026 - 27.09.2026	
BŪVDARBU VEICĒJS: SIA "STRAUTEKS" " <i>Strautāni</i> ", <i>Krimuldas pagasts, Siguldas novads, LV-2144, Reģistrācijas numurs: 40103623844</i>	
Atbildīgais par satiksmes organizāciju: Juris Strautāns tel.26337055	
APZĪMĒJUMI: — darbu zona ● ceļa zīmju balsts	
▽ 206(esoša) esoša ceļa zīme	▽ 118 uzstādāma ceļa zīme