




**Ūdenssaimniecības infrastruktūras attīstība
Siguldas pilsētā
Inžneirtīklu izbūve R. Blaumaņa ielā**

Darba vietas shēma:

Veicamo darbu veids:

**Darbu veic (organizācija, tās adrese): SIA „Būvenergo A”
Pulkveža Oskara Kalpaka iela 16, Jelgava, LV-3001**

Darbu veikšanas termiņš: no 2015. g. ____ līdz 2015. g. ____

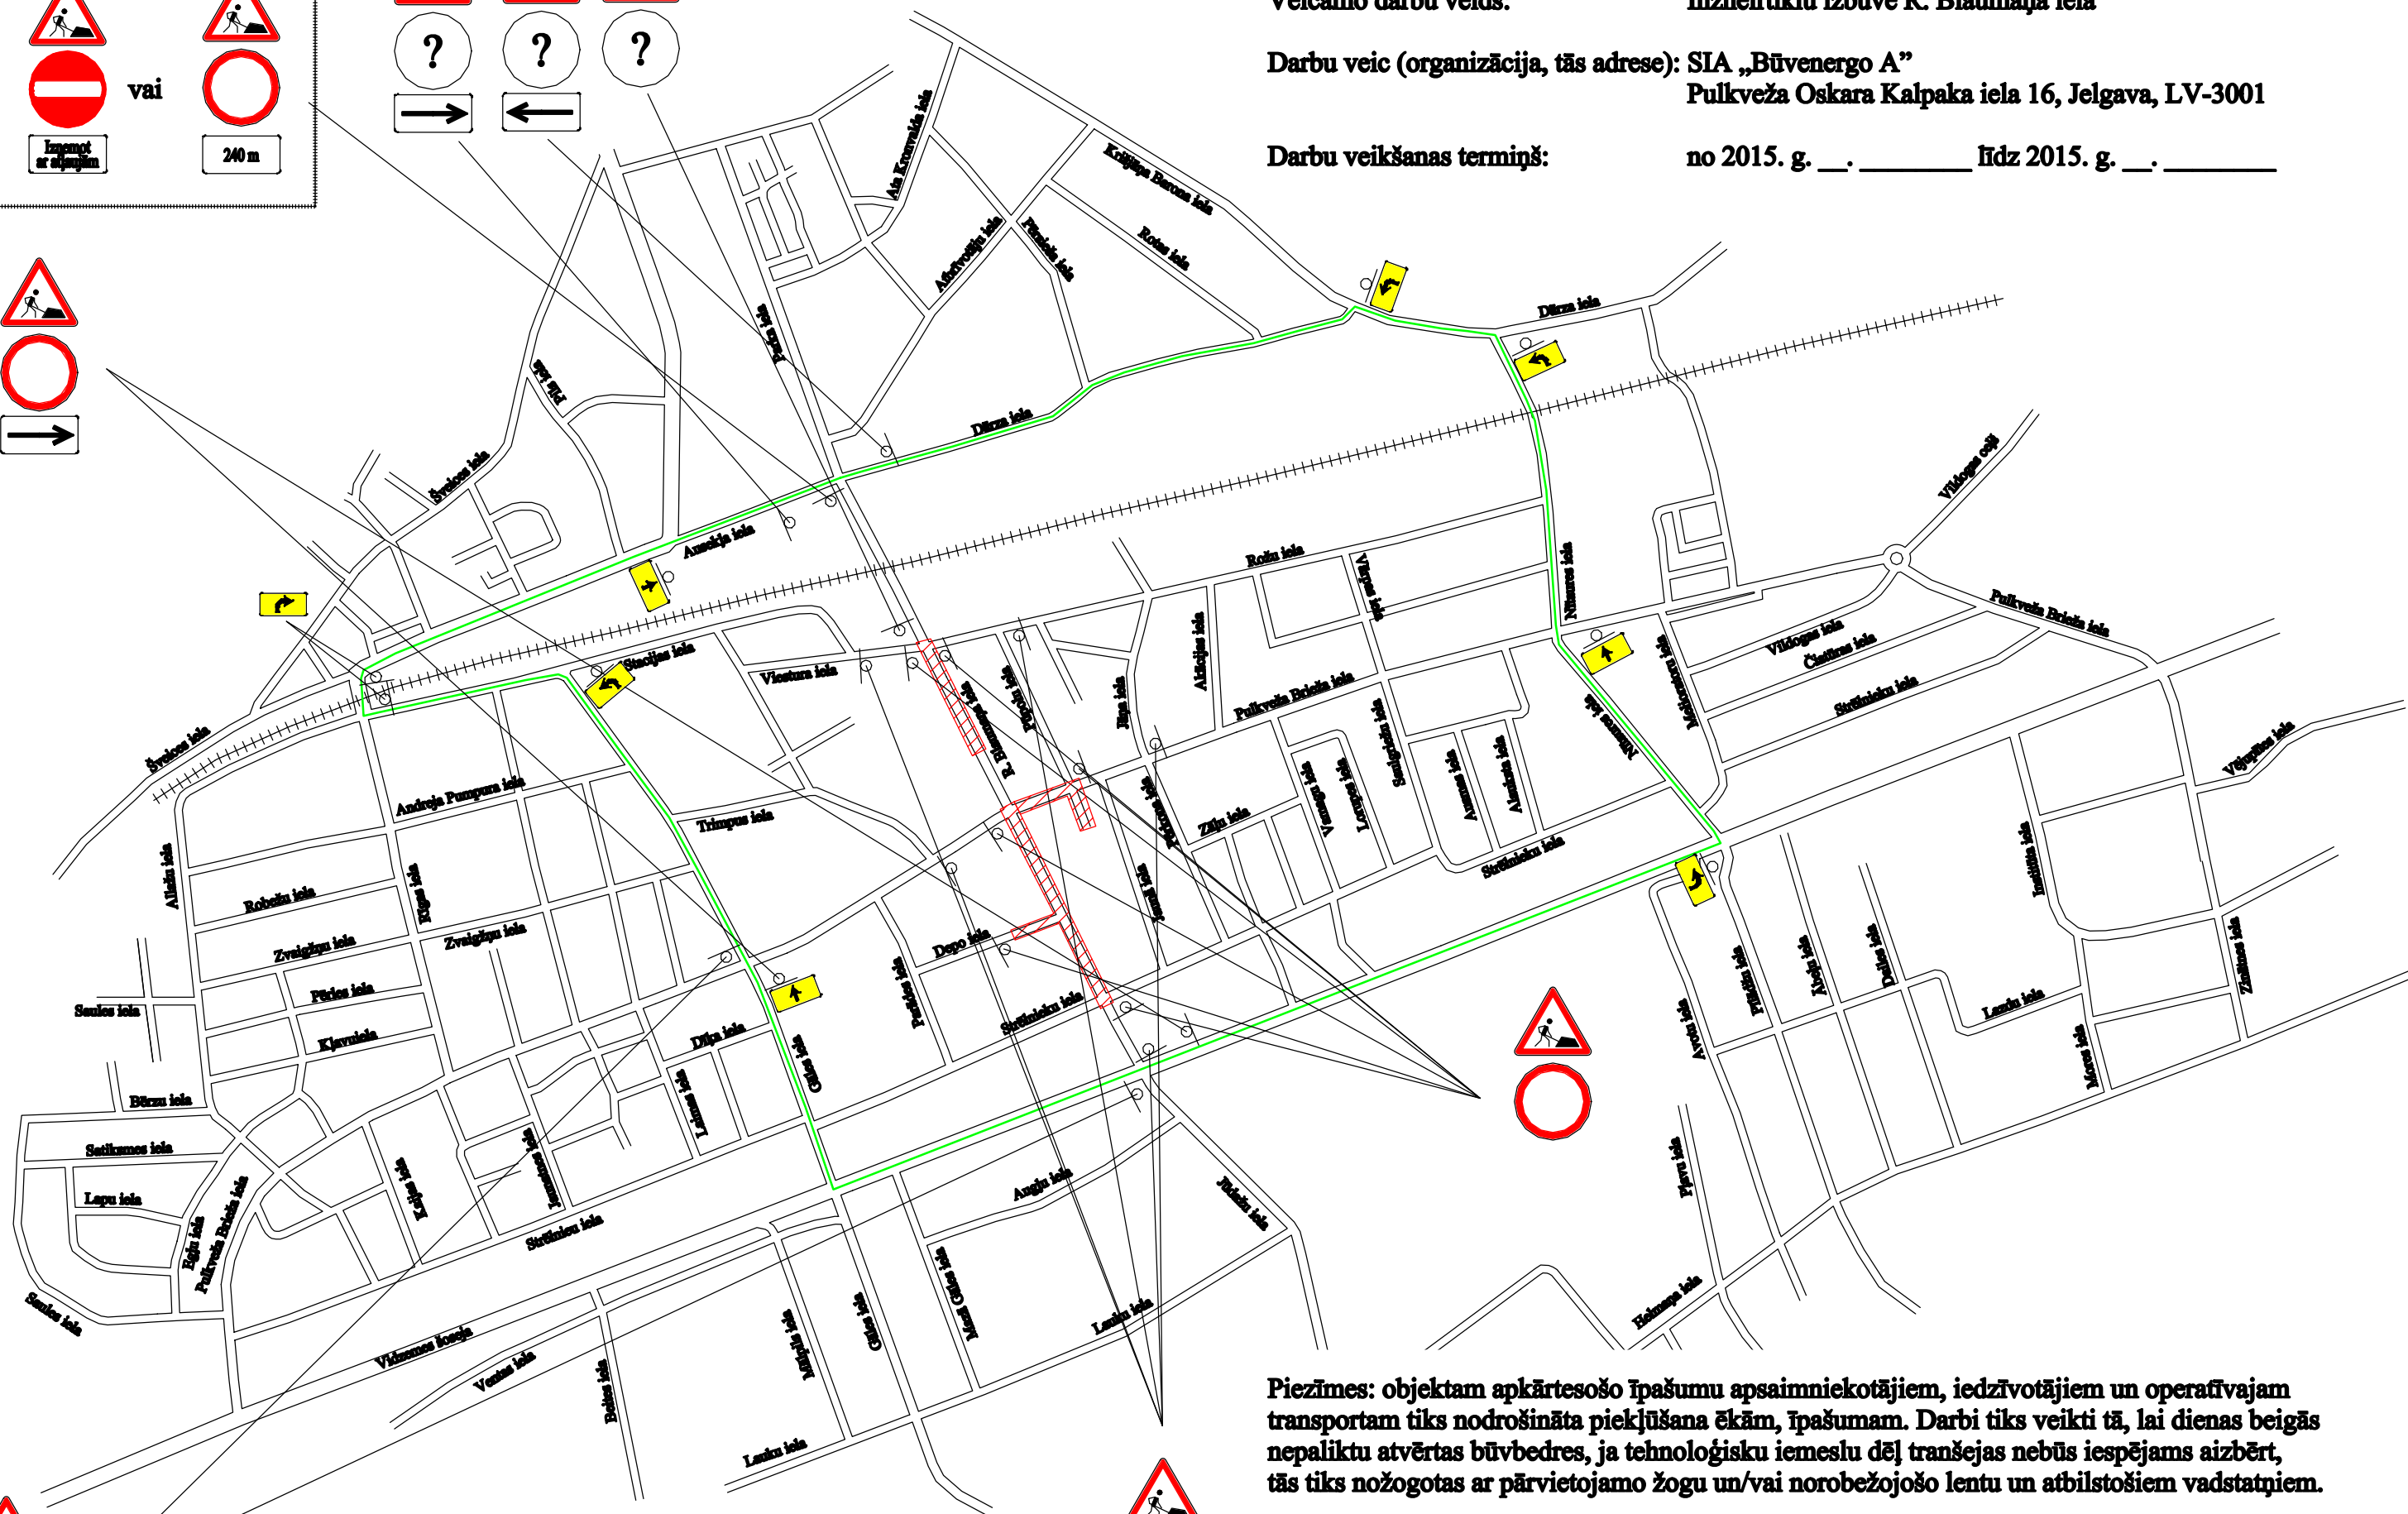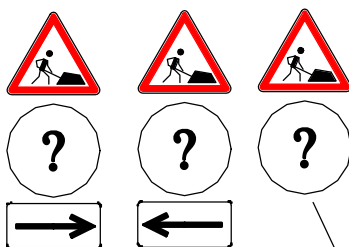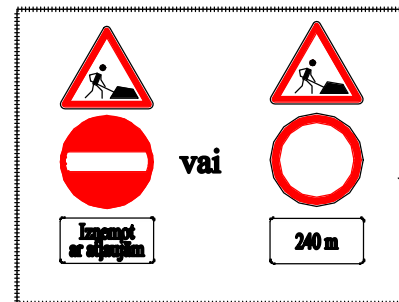

Piezīmes: objektam apkārtesošo īpašumu apsaimniekotājiem, iedzīvotājiem un operatīvajam transportam tiks nodrošināta piekļūšana ēkām, īpašumam. Darbi tiks veikti tā, lai dienas beigās nepaliktu atvērtas būvbedres, ja tehnoloģisku iemeslu dēļ tranšejas nebūs iespējams aizbērt, tās tiks nožogotas ar pārvietojamo žogu un/vai norobežojošo lentu un atbilstošiem vadstatņiem.

**Atbildīgais par darba vietas aprīkojumu: A. Meikulāns, būvdarbu vadītājs, mob. tel. - 29484591
(uzvārds, amats, telefons)
Būvdarbu vadītājs: E. Dombrovskis, būvdarbu vadītājs, mob. tel. - 29247776**