



SIGULDAS NOVADA PAŠVALDĪBAS DOME

Reģistrācijas Nr.LV 90000048152, Pils iela 16, Sigulda, Siguldas novads, LV-2150

tālrunis: 67970844, e-pasts: pasts@sigulda.lv

www.sigulda.lv

Saistošie noteikumi Siguldas novada pašvaldības domes konsolidētajā redakcijā
2022.gada 25.augustā

SAISTOŠIE NOTEIKUMI

Siguldā

2022. gada 14. aprīlī

Nr. 21

Apstiprināti
ar Siguldas novada pašvaldības domes
2022. gada 14. aprīļa lēmumu
(prot. Nr.8, 73. §)

Precizēti:
ar Siguldas novada pašvaldības domes
2022. gada 19. maija lēmumu
(prot. Nr.11, 29. §)

Grozīti ar: 18.08.2022. saistošajiem noteikumiem Nr. 33

Par kārtību, kādā tiek saskaņota un organizēta ielu tirdzniecība Siguldas novadā

*Izdoti saskaņā ar likuma "Par pašvaldībām"
43. panta pirmās daļas 3. punktu, Ministru kabineta 2010. gada 12. maija noteikumu Nr. 440
"Noteikumi par tirdzniecības veidiem, kas saskaņojami
ar pašvaldību, un tirdzniecības organizēšanas kārtību" 8. un 9. punktu,
Alkoholisko dzērienu aprites likuma 8. panta pirmo, trešo un ceturto daļu*

I. Vispārīgie jautājumi

1. Saistošie noteikumi (turpmāk – noteikumi) nosaka:
 - 1.1.kārtību, kādā tirdzniecības dalībnieks vai tirdzniecības organizators saskaņo ar Siguldas novada pašvaldību (turpmāk – pašvaldība) tirdzniecības vietas iekārtošanu pašvaldības administratīvajā teritorijā publiskās vietās, tirdzniecības vietās realizējamo preču grupas;
 - 1.2.kārtību, kādā saskaņojama sabiedriskās ēdināšanas pakalpojumu sniegšana ielu tirdzniecības jomā;
 - 1.3. tirdzniecības dalībnieka un tirdzniecības organizatora pienākumus kārtības nodrošināšanai;
 - 1.4. nosacījumus pašvaldības izsniegtās ielu tirdzniecības vai tirdzniecības organizatora atļaujas darbības apturēšanai uz laiku;
 - 1.5. gadījumus un nosacījumus, kad tirdzniecības organizators ir tiesīgs noteikt tirdzniecības dalībniekam maksu par ielu tirdzniecības organizēšanas nodrošināšanu;
 - 1.6. alkoholisko dzērienu mazumtirdzniecības kārtību izbraukuma tirdzniecībā sabiedrisko pasākumu norises vietā;
 - 1.7.kārtību, kādā pašvaldībā saskaņojama alkoholisko dzērienu mazumtirdzniecība novietnēs Siguldas novadā.

2. Noteikumos lietotie termini:

2.1. ielu tirdzniecības veidi noteikumu izpratnē ir:

- 2.1.1. preču pārdošana pašvaldības noteiktajās ielu tirdzniecības zonās;
- 2.1.2. preču pārdošana publiskās vietās pie komercobjektiem;
- 2.1.3. preču pārdošana publisko pasākumu laikā;
- 2.1.4. preču pārdošana kapusvētkos un Svecīšu vakaros to norises vietā un laikā;
- 2.1.5. sabiedriskā ēdināšana publiskā vietā publiskā pasākuma laikā;
- 2.1.6. sabiedriskā ēdināšana publiskā vietā ar piesaisti pastāvīgai pakalpojuma sniegšanas vietai;
- 2.1.7. preču pārdošana publiskās vietās no pārvietojamiem transportlīdzekļiem pašvaldības saskaņotajā maršrutā;

2.2. uz kodu tirdzniecība no speciālajām iekārtām – ielu tirdzniecība ar ēdienu, kas neietver ēdiena gatavošanu, izņemot ēdienu uzsildīšanu, tā neietver pārtikas produktu pārstrādi;

2.3. sabiedriskā ēdināšana – ēdienu gatavošana, tai skaitā pārtikas produktu pārstrāde, tirgošana un patērēšana sabiedriskās ēdināšanas pakalpojuma sniegšanas vietā;

2.4. ielu tirdzniecības vietas aprīkojums – transportlīdzekļi, nojumes, iekārtas, mēbeles un citi priekšmeti, kas nepieciešami tirdzniecības vietas iekārtošanai un preču izvietošanai, tai skaitā ēdiena uzsildīšanai paredzētās iekārtas;

2.5. komercobjekts – ir ēka, kuras izmantošanas veids saskaņā ar Ministru kabineta noteikumiem par būvju klasifikāciju ir vairumtirdzniecības un mazumtirdzniecības ēkas (vairumtirdzniecības un mazumtirdzniecības centri un universālveikali), kuru vairumtirdzniecības un mazumtirdzniecības telpu grupa veido lielāko kopējo platību;

2.6. pārvietojamais transportlīdzeklis noteikumu izpratnē:

2.6.1. Siguldas pilsētā ir transportlīdzeklis bez motora, izņemot velosipēdu, kas saskaņā ar ceļu satiksmes jomu regulējošajiem normatīvajiem aktiem ir tiesīgs piedalīties ceļu satiksmē (izņemot veicot ielu tirdzniecību pie komercobjekta);

2.6.2. pārējā Siguldas novada administratīvajā teritorijā ir transportlīdzeklis, kas saskaņā ar ceļu satiksmes jomu regulējošajiem normatīvajiem aktiem ir tiesīgs piedalīties ceļu satiksmē.

3. Citi noteikumos lietotie termini ir interpretējami atbilstoši Ministru kabineta noteikumos par tirdzniecības veidiem, kas saskaņojami ar pašvaldību, un tirdzniecības organizēšanas kārtību noteiktajiem terminu skaidrojumiem.

4. Pašvaldības administratīvajā teritorijā publiskās vietās ielu tirdzniecība ir atļauta tikai pašvaldības noteiktajās vietās un ar pašvaldības izsniegtu atļauju. Sabiedriskās ēdināšanas pakalpojumu sniegšana ar piesaisti pastāvīgai pakalpojuma sniegšanas vietai ir atļauta, saņemot pašvaldības saskaņojumu. Personām, kuras izsoles kārtībā ir ieguvušas nomas tiesības uz attiecīgo ielu tirdzniecības vietu, atļauja ielu tirdzniecībai tiek iegūta ar nomas līguma noslēgšanas brīdi un atsevišķa atļauja netiek gatavota.

5. Fiziskai un juridiskai personai ir pienākums saņemt pašvaldības atļauju ielu tirdzniecībai vai ielu tirdzniecības organizēšanai pašvaldības administratīvajā teritorijā, pirms attiecīgā fiziskā vai juridiskā persona veic vai organizē ielu tirdzniecību. Atļauja tiek izsniegta tikai pēc pašvaldības nodevas samaksas, ja tāda ir paredzēta pašvaldības saistošajos noteikumos, kas nosaka pašvaldības nodevas par ielu tirdzniecību publiskās vietās.

6. Atļaujai vai saskaņojumam jāatrodas ielu tirdzniecības, tai skaitā sabiedriskās ēdināšanas pakalpojumu sniegšanas, vietā.

7. Ielu tirdzniecība bez derīgas pašvaldības atļaujas vai saskaņojuma, tai skaitā, ja atļauja vai saskaņojums neatrodas tirdzniecības vietā, ir tirdzniecība neatļautā vietā.

II. Ielu tirdzniecības vietas pašvaldības administratīvajā teritorijā

8. Pašvaldības administratīvajā teritorijā ielu tirdzniecība ir atļauta:

8.1. pašvaldības noteiktās ielu tirdzniecības zonās Siguldas pilsētā (1.pielikums):

8.1.1. pie Maija parka, 10 tirdzniecības vietas;

- 8.1.2. Svētku laukumā:
 - 8.1.2.1. A zona – 4 tirdzniecības vietas;
 - 8.1.2.2. B zona – 4 tirdzniecības vietas;
 - 8.1.2.3. C zona – 4 tirdzniecības vietas,
- 8.1.3. Gūtmaņas teritorijā, 1 tirdzniecības vieta;
- 8.2. pašvaldības noteiktās ielu tirdzniecības zonās, par kurām tiek rīkota nomas tiesību izsole:
 - 8.2.1. pie Gūtmaņas Tūrisma informācijas centra stāvlaukuma, 5 tirdzniecības vietas;
 - 8.2.2. Pils kompleksa teritorijā, 5 tirdzniecības vietas;
 - 8.2.3. Svētku laukumā 8.1.2. noteiktās tirdzniecības vietas (*Sk. Noslēguma jautājumu 98.punktu*);
 - 8.2.4. Raiņa parka teritorijā, 1 tirdzniecības vieta;
- 8.3. pašvaldības noteiktās ielu tirdzniecības zonā Mālpils pagastā - tirgus laukumā, Kastaņu ielā 6, Mālpilī;
- 8.4. pašvaldības noteiktās ielu tirdzniecības zonās Inčukalna pagastā:
 - 8.4.1. Saules ielā no Miera ielas krustojuma līdz Stacijas laukumam, Inčukalnā (ceturtdienās no pulksten 7.00 līdz 13.00);
 - 8.4.2. Gaujā, Inčukalna pagastā – laukumā pie ūdenstorņa;
- 8.5. pašvaldības noteiktās ielu tirdzniecības zonās Krimuldas un Lēdurgas pagastā:
 - 8.5.1. Raganā pie Tautas nama, Parka ielā 1;
 - 8.5.2. pie Inciema torņa, Inciemā, Anšlava Eglīša ielā 5;
 - 8.5.3. Turaidā pie Turaidas muzejrezervāta;
 - 8.5.4. pie Lēdurgas Kultūras nama, Emiļa Melngaiļa ielā 2, Lēdurgā;
 - 8.5.5. Sunišos pie ēdnīcas, Hermaņa Liepiņa ielā 2, Krimuldas pagastā;
 - 8.5.6. pie Lēdurgas dendroparka, Lēdurgā;
- 8.6. publiskās vietās pie komercobjektiem;
- 8.7. publiskās vietās no pārvietojamiem transportlīdzekļiem pašvaldības saskaņotajā maršrutā (Siguldas pilsētā tikai pašvaldības noteiktā maršrutā, kas norādīts šo noteikumu 4. pielikumā);
- 8.8. publiskās vietās un publisko pasākumu laikā, tai skaitā sniedzot sabiedriskās ēdināšanas pakalpojumus;
- 8.9. publiskās vietās sniedzot sabiedriskās ēdināšanas pakalpojumus ar piesaisti pastāvīgai pakalpojuma sniegšanas vietai;
- 8.10. kapusvētkos un Svecīšu vakaros to norises vietā un laikā.
- 9. Pašvaldības administratīvajā teritorijā ielu tirdzniecība nav pieļaujama:
 - 9.1. autostāvvietās, izņemot:
 - 9.1.1. ja tirdzniecība tiek veikta no transportlīdzekļa pie komercobjekta, ņemot vērā autostāvvietu skaita pietiekamību;
 - 9.1.2. publisku pasākumu laikā, ja ir saņemts saskaņojums ar attiecīgā pasākuma organizatoru;
 - 9.1.3. ja tas atļauts pārvietojamā transportlīdzekļa maršrutā saskaņā ar šo noteikumu 4.pielikumu;
 - 9.2. uz veloceliņiem vai ne tuvāk kā 1,5 m no tiem, izņemot publisku pasākumu laikā vai ja tas atļauts pārvietojamā transportlīdzekļa maršrutā saskaņā ar šo noteikumu 4.pielikumu;
 - 9.3. zālienos, izņemot publisku pasākumu laikā;
 - 9.4. vietās, kas aizsedz stacionārus reklāmas objektus;
 - 9.5. aizliegts tirgot alkoholiskos dzērienus Siguldas novada pašvaldības administratīvās teritorijas oficiāli noteiktajā peldvietā – Peldu ielā 2, Siguldā, Siguldas novadā, tai skaitā arī publisku pasākumu laikā.

(*Siguldas novada pašvaldības domes 18.08.2022. saistošo noteikumu Nr.33 redakcijā*)

III. Pašvaldības noteiktajās ielu tirdzniecības zonās, publiskās vietās pie komercobjektiem un publiskās vietās no pārvietojamiem transportlīdzekļiem realizējamo preču grupas

10. Pašvaldības noteiktajās ielu tirdzniecības zonās personām, kurām atbilstoši nodokļu jomu reglamentējošiem normatīvajiem aktiem nav jāreģistrē saimnieciskā darbība, ir atļauts realizēt Ministru kabineta noteikumu Nr.440 "Noteikumi par tirdzniecības veidiem, kas saskaņojami ar pašvaldību, un tirdzniecības organizēšanas kārtību" 7.punktā noteiktās preču grupas šādā zonā:
 - 10.1. pie Maija parka;
 - 10.2. publiskās vietās pie komercobjektiem;
 - 10.3. šo saistošo noteikumu 8.3., 8.4. un 8.5.1., 8.5.2, 8.5.4., 8.5.5., 8.5.6.apakšpunktos noteiktajās tirdzniecības vietās.
11. Pašvaldības noteiktajās ielu tirdzniecības zonās personām, kuras saimniecisko darbību reģistrējušas normatīvajos aktos noteiktajā kārtībā, papildus Ministru kabineta noteikumu Nr.440 "Noteikumi par tirdzniecības veidiem, kas saskaņojami ar pašvaldību, un tirdzniecības organizēšanas kārtību" 7. punktā noteiktajām preču grupām, ir atļauts realizēt šādas preču grupas šādās zonās:
 - 11.1. pie Maija parka:
 - 11.1.1. pašu audzētie grieztie ziedi, zari, no tiem gatavotie izstrādājumi;
 - 11.1.2. augļi (t.sk. savvaļas ogas), savvaļas ziedi;
 - 11.1.3. Līgo svētku svinēšanai paredzētā tirdzniecība (ziedu un zaru vainagi, savvaļas ziedi) noteikumu 21.punktā noteiktā laika posmā;
 - 11.1.4. Ziemassvētkiem paredzēto skuju koku un zaru tirdzniecība noteikumu 21.punktā noteiktā laika posmā;
 - 11.2. Svētku laukumā (A zonā), Gūtmaņālas teritorijā un pie Turaidas muzejrezervāta Turaidā:
 - 11.2.1. Siguldas novadā gatavoti amatniecības darinājumi;
 - 11.2.2. Siguldas novadā gatavoti mākslas priekšmeti;
 - 11.2.3. Siguldas novadā vai Latvijā rūpnieciski ražoti suvenīri ar Siguldas vai Latvijas tematiku;
 - 11.2.4. saldējums;
 - 11.2.5. bezalkoholiskie dzērieni;
 - 11.2.6. uzkodas no speciālām iekārtām (izņemot popkorns, cukurvate, čipsi), Svētku laukumā tikai laika periodā no katra attiecīgā kalendārā gada 10.septembra līdz 31.oktobrim;
 - 11.3. Svētku laukumā (B zonā) - Latvijā gatavoti amatniecības izstrādājumi izklaidei un aktīvai atpūtai (spēļu, rotaļu priekšmeti, mūzikas instrumenti u.c.);
 - 11.4. Svētku laukumā (C zonā):
 - 11.4.1. bezalkoholiskie dzērieni;
 - 11.4.2. saldējums;
 - 11.4.3. uzkodas no speciālām iekārtām (izņemot popkorns, cukurvate, čipsi) tikai laika periodā no katra attiecīgā kalendārā gada 10.septembra līdz 31.oktobrim;
12. Pie Gūtmaņālas Tūrisma informācijas centra stāvlaukuma, Svētku laukumā, Raiņa parka teritorijā un Pils kompleksa teritorijā realizējamo preču grupas attiecīgās teritorijas nomas tiesību izsoles noteikumos nosaka pašvaldības aģentūra "Siguldas Attīstības aģentūra".
13. Pašvaldības administratīvajā teritorijā publiskās vietās pie komercobjektiem realizējamās preču grupas:
 - 13.1. augļi (t.sk. ogas), dārzeņi;
 - 13.2. saldējums;
 - 13.3. pašu ražotās pārtikas preces (zivju un gaļas produkcija, siers, maize, konditorejas izstrādājumi);
 - 13.4. pašu ražotie bezalkoholiskie dzērieni;
 - 13.5. ziedi un to kompozīcijas;
 - 13.6. Līgo svētku svinēšanai paredzētā tirdzniecība (ziedu un zaru vainagi, savvaļas ziedi) 21.punktā noteiktajā laika posmā;

- 13.7. Ziemassvētkiem paredzētie nocirstie vai podos augošie dažādu sugu skuju koki un no tiem gatavoti izstrādājumi noteikumu 21.punktā noteiktajā laika posmā;
- 13.8. pašu gatavoti mākslas priekšmeti, lietišķās mākslas izstrādājumi un daiļamatniecības izstrādājumi;
- 13.9. augu stādi, sēklas vai citas augu daļas, kas paredzētas augu pavairošanai.
- 14. Publiskās vietās Siguldas pilsētā no pārvietojamiem transportlīdzekļiem realizējamās preču grupas:
 - 14.1. pašu ražots saldējums;
 - 14.2. bezalkoholiskie dzērieni;
 - 14.3. augļi (t.sk. ogas);
 - 14.4. uzkodas no speciālām iekārtām.
- 15. Publiskās vietās novada teritorijā, izņemot Siguldas pilsētu, no pārvietojamiem transportlīdzekļiem realizējamās preču grupas nav noteiktas.
- 16. Nosacījumi pašvaldības noteiktajās ielu tirdzniecības zonās realizējamo preču grupām nav attiecināmi uz ielu tirdzniecību publisko pasākumu laikā.
- 17. Ielu tirdzniecības dalībnieks ielu tirdzniecības vietā (t.sk. publisko pasākumu laikā) tirgo preces bez iepakojuma, atkārtoti lietojamā iepakojumā vai iepakojumā, kas izgatavots no biodegradabliem, kompostējamiem dabisko šķiedru materiāliem, piemēram, papīra, biopolimēru izstrādājumiem u.tml.

IV. Ielu tirdzniecības atļaujas saņemšanas kārtība

4.1. Vispārīgie nosacījumi ielu tirdzniecības vai ielu tirdzniecības organizēšanas atļaujas saņemšanai

- 18. Atļaujas saņemšanai ielu tirdzniecībai, izņemot sabiedriskās ēdināšanas pakalpojuma sniegšanai ar piesaisti pastāvīgai pakalpojuma sniegšanas vietai, vai ielu tirdzniecības organizēšanai pašvaldības administratīvajā teritorijā fiziska vai juridiska persona šajos noteikumos paredzētos dokumentus iesniedz klātienē kādā no pašvaldības klientu apkalpošanas centriem (turpmāk – KAC) vai elektroniski (nosūtot uz pašvaldības oficiālo e-pastu pasts@sigulda.lv, e-adresē vai izmantojot pakalpojumu portālu e.sigulda.lv).
- 19. Piecu darba dienu laikā no visu šajos noteikumos paredzēto atļaujas saņemšanai nepieciešamo dokumentu saņemšanas Klientu apkalpošanas pārvalde:
 - 19.1. izsniedz personai pašvaldības izpilddirektora (atļaujām Siguldas pilsētā un Siguldas pagastā) vai attiecīgās pagastu apvienības pārvaldes vadītāja (atļaujām pagastu teritorijās) parakstītu atļauju ielu tirdzniecībai vai ielu tirdzniecības organizēšanai;
 - 19.2. informē personu par atteikumu izsniegt noteikumu 19.1.apakšpunktā minēto atļauju.
- 20. Atļauju ielu tirdzniecībai un ielu tirdzniecības organizēšanai izsniedz uz iesniegumā norādīto laika periodu, bet ne ilgāk kā uz vienu gadu. Atļauju ielu tirdzniecībai pie Maija parka izsniedz ne ilgāk kā uz vienu mēnesi, un minētais nosacījums neietekmē attiecīgās personas tiesības atkārtoti pieteikties atļaujas saņemšanai ielu tirdzniecībai pie Maija parka. Atļauju ielu tirdzniecībai Svētku laukumā A zonā izsniedz uz laika periodu ne īsāku par vienu mēnesi.
- 21. Atļauja ielu tirdzniecībai vai ielu tirdzniecības organizēšanai Ziemassvētku laikā, kas šo noteikumu izpratnē ir laika periods no 15.novembra līdz 15.janvārim, bet ne ilgāk kā uz 45 dienām, kā arī Līgo svētku laikā, kas šo noteikumu izpratnē ir laika periods no 19.jūnija līdz 25.jūnijam, tiek izsniegta uz iesniegumā par atļaujas saņemšanu norādīto laika periodu.
- 22. Ja ielu tirdzniecības dalībnieks gada laikā no attiecīgās atļaujas saņemšanas iesniedz pašvaldībai iesniegumu atkārtotas atļaujas saņemšanai ielu tirdzniecībai pašvaldības administratīvajā teritorijā tajās pašās preču grupās, iesniegumā nenorāda informāciju par preču grupām, kā arī iesniegumam pievienojamie dokumenti atkārtoti nav jāiesniedz, ja:
 - 22.1. nav mainījies faktiskā situācija;
 - 22.2. nav beidzies attiecīgo institūciju izsniegtais saskaņojuma termiņš;
 - 22.3. darbība norisinās nepārtraukti.

23. Noteikumu 22.punktā minētajā gadījumā tirdzniecības dalībnieks iesniegumā atkārtotas atļaujas saņemšanai pašvaldībai ar parakstu apliecina, ka nav mainījusies pašvaldībai iepriekš sniegtā informācija.
24. Pašvaldība atsaka izsniegt atļauju ielu tirdzniecībai fiziskai personai, kurai atbilstoši nodokļu jomu reglamentējošiem normatīvajiem aktiem nav jāreģistrē saimnieciskā darbība, ja tirdzniecība vienlaikus ir paredzēta vairākās pašvaldības iekārtotajās un saskaņotajās ielu tirdzniecības vietās.
25. Papildus šajos noteikumos norādītajām prasībām iesniegumam, ja nepieciešams, pievieno arī citus Ministru kabineta noteikumos par tirdzniecības veidiem, kas saskaņojami ar pašvaldību, un tirdzniecības organizēšanas kārtību noteiktos dokumentus.

4.2. Ielu tirdzniecība pašvaldības noteiktajās ielu tirdzniecības zonās

26. Lai saņemtu pašvaldības atļauju ielu tirdzniecībai pašvaldības noteiktajā ielu tirdzniecības zonā, persona klātienē kādā no pašvaldības KAC vai elektroniski (nosūtot uz pašvaldības oficiālo e-pastu pasts@sigulda.lv, e-adresē vai izmantojot pakalpojumu portālu e.sigulda.lv) iesniedz:
 - 26.1. iesniegumu, kurā norāda:
 - 26.1.1. fiziskās personas vārdu, uzvārdu un personas kodu (ja fiziskā persona nav reģistrējusi saimniecisko darbību) vai nodokļu maksātāja reģistrācijas kodu (ja fiziskā persona ir reģistrējusi saimniecisko darbību), vai juridiskās personas nosaukumu un nodokļu maksātāja reģistrācijas kodu;
 - 26.1.2. realizējamo preču grupas;
 - 26.1.3. paredzēto tirdzniecības norises vietu, ilgumu un laiku;
 - 26.2. speciālās atļaujas (licences), ja preču realizācijai tāda ir nepieciešama saskaņā ar normatīvajiem aktiem, kopiju. Ja plānota tirdzniecība ar pārtikas produktiem, dokumenta, kas apliecina tiesības iesaistīties pārtikas aprītē, kopiju;
 - 26.3. zemes lietošanas tiesību apliecinājoša dokumenta kopiju, ja ir pieteikta tirdzniecība ar pašu ražoto lauksaimniecības produkciju (iesniedz tikai fiziska persona);
 - 26.4. tirdzniecības vietas aprīkojuma fotofiksācija, sarežģītās pilsētvides situācijās – arī objekta vizuālo dizaina risinājumus vides kontekstā (tikai Siguldas pilsētas un Siguldas pagasta teritorijā izsniegtajām atļaujām);
 - 26.5. rakstisku saskaņojumu ielu tirdzniecības veikšanai ar attiecīgā nekustamā īpašuma tiesisko valdītāju, izņemot, ja tiesiskais valdītājs ir pašvaldība.
27. Tirdzniecība Gūtmaņālas teritorijā ir atļauta, pamatojoties uz Dabas aizsardzības pārvaldes noslēgto zemes nomas līgumu.
28. Tirdzniecība pie Turaidas muzejrezervāta Turaidā ir atļauta, pamatojoties uz Turaidas muzejrezervāta noslēgto zemes un nojumju nomas līgumu.
29. Ielu tirdzniecība Svētku laukuma C zonā atļauta no M1 kategorijas A segmenta (īpaši maza klase, pilsētas automašīna) speciāli aprīkota transportlīdzekļa ar produkcijas izgatavošanai nepieciešamām iekārtām, vai tā iekārtojama saskaņā ar šo noteikumu 3. pielikumu;
30. Ielu tirdzniecība Svētku laukuma B zonā atļauta preču izvietošanai izmantojot tikai tam īpaši paredzētu koka vai metāla stendu, kura izmēri nedrīkst pārsniegt 1m x 1m, augstumā 1,5 m. Preču demonstrācijai ielu tirdzniecības dalībniekam ir atļauts pārvietoties Svētku laukuma B zonā, netraucējot citus cilvēkus, t.sk. pārējos ielu tirdzniecības dalībniekus.
31. Nomas tiesību izsoli ielu tirdzniecībai pie Gūtmaņālas Tūrisma informācijas centra stāvlaukuma, Svētku laukumā, Raiņa parka teritorijā, Pils kompleksa teritorijā organizē pašvaldības aģentūra "Siguldas Attīstības aģentūra", kura arī slēdz nomas līgumus, iekasē nomas maksu.
32. Ja uz ielu tirdzniecības vietu pieteikušies vairāki tirdzniecības dalībnieki un par to netiek rīkota nomas tiesību izsole, priekšroku dod tam tirdzniecības dalībniekam, kas ir reģistrējies Siguldas pašvaldības administratīvajā teritorijā (fiziskai personai tā ir deklarētā dzīves vieta, juridiskai personai tā ir juridiskā adrese). Ja tāds nav vai ir pieteikušies vairāki ar vienādu priekšrocību, tad priekšroku dod tam tirdzniecības dalībniekam, kas iesniedzis iesniegumu un tam pievienojamos dokumentus pirmais. Ja visas attiecīgās ielu tirdzniecības vietas ir aizņemtas, Pašvaldības

izpilddirektors vai pagastu pārvaldes vadītājs atsaka tirdzniecības dalībniekam izsniegt atļauju ielu tirdzniecībai.

4.3. Ielu tirdzniecība publiskās vietās pie komercobjektiem

33. Vienai ielu tirdzniecības vietai paredzētā platība publiskās vietās pie komercobjektiem ir ne mazāka kā 4 m².
34. Lai saņemtu pašvaldības atļauju ielu tirdzniecībai publiskā vietā pie komercobjekta, persona kādā no pašvaldības KAC vai elektroniski (nosūtot uz pašvaldības oficiālo e-pastu pasts@sigulda.lv, e-adresē vai izmantojot pakalpojumu portālu e.sigulda.lv) iesniedz iesniegumu, kurā norāda:
 - 34.1. fiziskās personas vārdu, uzvārdu un personas kodu (ja fiziskā persona nav reģistrējusi saimniecisko darbību) vai nodokļu maksātāja reģistrācijas kodu (ja fiziskā persona ir reģistrējusi saimniecisko darbību), vai juridiskās personas nosaukumu un nodokļu maksātāja reģistrācijas kodu;
 - 34.2. realizējamo preču grupas saskaņā ar noteikumu 13.punktu;
 - 34.3. paredzēto tirdzniecības norises vietu (tai skaitā vietas platību), laiku un ilgumu.
35. Noteikumu 34.punktā minētajam iesniegumam pievieno:
 - 35.1. tirdzniecības vietas aprīkojuma skici vai fotofiksāciju, sarežģītās pilsētvides situācijās – arī objekta vizuālo dizaina risinājumu vides kontekstā (tikai Siguldas pilsētā un pagastā izsniegtajām atļaujām);
 - 35.2. tirdzniecības vietas izvietojuma zemes gabalā shēmu atbilstošā mērogā (tikai Siguldas pilsētā un pagastā izsniegtajām atļaujām);
 - 35.3. rakstisku saskaņojumu ielu tirdzniecības veikšanai ar attiecīgā minētā nekustamā īpašuma (komercobjekta un zemes gabala) īpašnieku vai tiesisko valdītāju, ja tirdzniecība paredzēta fiziskai vai juridiskai personai piederošajā vai tiesiskajā valdījumā esošajā nekustamajā īpašumā vai valsts īpašumā esošajā nekustamajā īpašumā. Gadījumā, ja komercobjekta īpašnieks vai tiesiskais valdītājs nav zemesgabala īpašnieks vai tiesiskais valdītājs – rakstisks saskaņojums ielu tirdzniecības veikšanai ir jāsaņem no katra atsevišķi, izņemot, ja zemesgabala īpašnieks vai tiesiskais valdītājs ir pašvaldība;
 - 35.4. speciālās atļaujas (licences), ja preču realizācijai tāda ir nepieciešama saskaņā ar normatīvajiem aktiem, kopiju; ja plānota tirdzniecība ar pārtikas produktiem, dokumenta, kas apliecina tiesības iesaistīties pārtikas aprītē, kopiju;
 - 35.5. zemes lietošanas tiesību apliecināšana dokumenta kopiju, ja ir pieteikta tirdzniecība ar pašu ražoto lauksaimniecības produkciju (iesniedz tikai fiziska persona);
 - 35.6. saskaņojums no blakus esošā komercobjekta īpašnieka, ja blakus esošais komercobjekts atrodas tuvāk par **20 m** no ielu tirdzniecības atrašanās vietas.

4.4. Preču pārdošana publiskās vietās no pārvietojamiem transportlīdzekļiem

36. Lai saņemtu pašvaldības atļauju ielu tirdzniecībai publiskā vietā no pārvietojamiem transportlīdzekļiem, persona klātienē kādā no KAC, vai elektroniski (nosūtot uz pašvaldības oficiālo e-pastu pasts@sigulda.lv e-adresē vai izmantojot pakalpojumu portālu e.sigulda.lv) iesniedz iesniegumu, kurā norāda:
 - 36.1. fiziskās personas vārdu, uzvārdu un personas kodu (ja fiziskā persona nav reģistrējusi saimniecisko darbību) vai nodokļu maksātāja reģistrācijas kodu (ja fiziskā persona ir reģistrējusi saimniecisko darbību), vai juridiskās personas nosaukumu un nodokļu maksātāja reģistrācijas kodu;
 - 36.2. realizējamo preču grupas saskaņā ar noteikumu 14.punktu;
 - 36.3. plānoto transportlīdzekļa pārvietošanās maršrutu, izņemot Siguldas pilsētas teritorijā;
 - 36.4. paredzēto tirdzniecības laiku un ilgumu.
37. Noteikumu 36. punktā minētajam iesniegumam pievieno:
 - 37.1. transportlīdzekļa un tirdzniecības vietas aprīkojuma (ja tāds ir) skici vai fotofiksāciju;

- 37.2. speciālās atļaujas (licences), ja preču realizācijai tāda ir nepieciešama saskaņā ar normatīvajiem aktiem, kopiju. Ja plānota tirdzniecība ar pārtikas produktiem, dokumenta, kas apliecina tiesības iesaistīties pārtikas aprītē, kopiju;
- 37.3. zemes lietošanas tiesību apliecinoša dokumenta kopiju, ja ir pieteikta tirdzniecība ar pašu ražoto lauksaimniecības produkciju (iesniedz tikai fiziska persona).
38. Pašvaldībai ir tiesības mainīt preču pārdošanai publiskās vietās no pārvietojamiem transportlīdzekļiem plānoto vai saskaņoto transportlīdzekļa pārvietošanās maršrutu, ja ielu tirdzniecība vai transportlīdzekļa pārvietošanās:
- 38.1. apdraud ceļu satiksmes drošību;
- 38.2. paredzēta maršrutā, kurā notiek publisks pasākums, izņemot, ja ir saņemts saskaņojums no attiecīgā publiskā pasākuma organizatora;
- 38.3. paredzēta maršrutā, kur plānoti vai notiek remontdarbi.
39. Noteikumu 4. pielikumā noteiktajā maršrutā apstāšanās atļauta, ievērojot ceļu satiksmes drošību un netraucējot transportlīdzekļu un gājēju satiksmi, lai apkalpotu klientus, bet ne ilgāk kā 2 (divas) stundas attiecīgajā vietā. Apstāšanās nav atļauta vietās pie patstāvīgajām ielu tirdzniecības vietām, izņemot pie Svētku laukuma B zonas.

4.5. Ielu tirdzniecības organizēšana

40. Lai saņemtu pašvaldības atļauju ielu tirdzniecības organizēšanai un kļūtu par tirdzniecības organizatoru, juridiskā vai fiziskā persona, kura reģistrējusi saimniecisko darbību, vai publiskā persona klātienē, kādā no pašvaldības KAC, vai elektroniski (nosūtot uz pašvaldības oficiālo e-pastu pasts@sigulda.lv, e-adresē) iesniedz iesniegumu, kurā norāda:
- 40.1. fiziskās personas vārdu, uzvārdu un nodokļu maksātāja reģistrācijas kodu vai juridiskās personas nosaukumu un nodokļu maksātāja reģistrācijas kodu, vai publiskās personas nosaukumu un nodokļu maksātāja reģistrācijas kodu;
- 40.2. paredzēto ielu tirdzniecības organizēšanas vietu, norises laiku un ilgumu;
- 40.3. tirdzniecības dalībnieku sarakstu, kurā tiek norādīta šāda informācija par tirdzniecības dalībniekiem: fiziskās personas vārds, uzvārds un personas kods (ja fiziskā persona nav reģistrējusi saimniecisko darbību) vai nodokļu maksātāja reģistrācijas kods (ja fiziskā persona ir reģistrējusi saimniecisko darbību), vai juridiskās personas nosaukums un nodokļu maksātāja reģistrācijas kods, tirdzniecībai paredzēto preču grupu uzskaitījumu;
- 40.4. ja tirdzniecība paredzēta fiziskai vai juridiskai personai piederošajā vai tiesiskajā valdījumā esošajā nekustamajā īpašumā vai valsts īpašumā esošajā nekustamajā īpašumā, rakstisku saskaņojumu ielu tirdzniecības veikšanai ar attiecīgā minētā nekustamā īpašuma īpašnieku vai tiesisko valdītāju;
- 40.5. tirdzniecības vietas izvietojuma zemes gabalā shēmu atbilstošā mērogā;
- 40.6. speciālās atļaujas (licences), ja preču realizācijai tāda ir nepieciešama saskaņā ar normatīvajiem aktiem, kopiju; ja plānota tirdzniecība ar pārtikas produktiem, dokumenta, kas apliecina tiesības iesaistīties pārtikas aprītē, kopiju.
41. Ja ielu tirdzniecība tiek organizēta pašvaldības īpašumā vai tiesiskajā valdījumā esošajā nekustamajā īpašumā un tirdzniecības organizators nav pašvaldība, pašvaldības nodevu par katru pieteikto vietu, atbilstoši iesniegtajam tirdzniecības dalībnieku sarakstam, maksā tirdzniecības organizators. Tirdzniecības dalībniekam par preču pārdošanu attiecīgajā tirdzniecības vietā vienlaicīgi netiek piemērota pašvaldības nodeva par tirdzniecību publiskās vietās un maksa par ielu tirdzniecības organizēšanas nodrošināšanu.
42. Noteikumu 41.punktā minētajā gadījumā tirdzniecības organizators ir tiesīgs noteikt tirdzniecības dalībniekam maksu ne lielāku par nodevu likmēm kādas noteiktas attiecīgajai preču tirdzniecībai saskaņā ar pašvaldības domes saistošajiem noteikumiem "Par nodevām par tirdzniecību publiskās vietās Siguldas novadā".

4.6. Ielu tirdzniecība, ielu tirdzniecības organizēšana publisku pasākumu norises vietā un laikā

43. Ielu tirdzniecība, tai skaitā sabiedriskās ēdināšanas pakalpojuma sniegšana, publiska pasākuma norises vietā un laikā ir pieļaujama, ja to ir saskaņojis publiskā pasākuma organizators un pašvaldības Publisko izklaides un svētku pasākumu iesniegumu izskatīšanas komisija (turpmāk – Komisija), izņemot gadījumu, ja pasākuma rīkotājs ir pašvaldība vai tās dibināta iestāde.
44. Publiskā pasākuma organizators Komisijai iesniedz iesniegumu, kurā norāda informāciju, vai pasākuma laikā plānota ielu tirdzniecība.
45. Publiskā pasākuma laikā sabiedriskās ēdināšanas pakalpojumu sniegšanu, kā arī alkoholisko dzērienu mazumtirdzniecību ielu tirdzniecības dalībnieks nodrošina, izmantojot vairākkārt izmantojamus vai videi draudzīgus (no ekoloģiskiem materiāliem un bioplastmasas veidotos izstrādājumus, kas, nonākot vidē, sadalās) vienreizējās lietošanas traukus un ēšanas piederumus (t.sk. galda piederumus, salmiņus, traukus, kokteiļu maisāmos kociņus, kafijas krūžu vāciņus u.c).
46. Komisija izvērtē pasākuma organizatora iesniegumu par pasākumu un tajā organizējamo ielu tirdzniecību, tai skaitā sabiedrisko ēdināšanu, un ir tiesīga:
 - 46.1. neatļaut ielu tirdzniecību, tai skaitā sabiedrisko ēdināšanu, konkrēta pasākuma laikā;
 - 46.2. noteikt vai ierobežot pasākuma laikā un vietā realizējamās preču grupas, tai skaitā alkoholisko dzērienu mazumtirdzniecību;
 - 46.3. pieprasīt citus dokumentus pēc situācijas izvērtējuma.
47. Ja ir saņemts pozitīvs Komisijas lēmums:
 - 47.1. atļauju ielu tirdzniecībai, tai skaitā sabiedriskās ēdināšanas pakalpojuma sniegšanai, publisku pasākumu laikā, izsniedz ievērojot šo noteikumu 4.2.apakšnodaļā noteikto kārtību;
 - 47.2. atļauju ielu tirdzniecības organizēšanai publisku pasākumu laikā izsniedz, ievērojot šo noteikumu 4.6.apakšnodaļā noteikto kārtību.
48. Saskaņojumu alkoholisko dzērienu mazumtirdzniecībai izbraukuma tirdzniecībā sabiedrisko pasākumu norises vietā pašvaldības administratīvajā teritorijā pašvaldība izsniedz uz pieprasīto laika periodu, bet ne ilgāk par pasākuma norises laiku.
49. Ielu tirdzniecības vietās sabiedrisko pasākumu norises vietā var pārdot šādus alkoholiskos dzērienus:
 - 49.1. ar publiskā pasākuma organizatoru saskaņotu dzērienu sortimentu;
 - 49.2. sabiedriskās ēdināšanas uzņēmumam izsniegtajā speciālajā atļaujā alkoholisko dzērienu mazumtirdzniecībai atbilstošus dzērienus.
50. Ielu tirdzniecība, tai skaitā sabiedriskās ēdināšanas pakalpojumu sniegšana, pašvaldības rīkotajos publiskajos pasākumos notiek saskaņā ar pašvaldības izpilddirektora apstiprinātu nolikumu, kas tiek publicēts pašvaldības mājaslapā internetā www.sigulda.lv, paredzēto kārtību.
51. Ielu tirdzniecības atļaujas ziedu, sveču, vāžu un kapu soliņu tirdzniecībai kapusvētkos un Svecīšu vakaros izsniedz pašvaldības Klientu apkalpošanas pārvalde un attiecīgo ielu tirdzniecības vietu ierāda Siguldas novada kapsētu pārvaldības nodaļa pirms katra pasākuma sākuma.

V. Kārtība, kādā pašvaldībā saskaņojama alkoholisko dzērienu mazumtirdzniecība novietnēs Siguldas novadā

52. Saskaņojums tiek izsniegts tikai tiem komersantiem, kuri papildus alkoholisko dzērienu mazumtirdzniecības vai alus mazumtirdzniecības licencē norādītajai pastāvīgajai tirdzniecības vietai piesaka alkoholisko dzērienu mazumtirdzniecību novietnē sabiedriskās ēdināšanas ielu tirdzniecības vietā ar piesaisti pastāvīgai sabiedriskās ēdināšanas pakalpojuma sniegšanas vietai, kā arī alkoholisko dzērienu mazumtirdzniecībai ielu tirdzniecības vietā, kas piešķirta, pamatojoties uz nomas tiesību izsoli, ja izsoles noteikumos ir atļauta alkoholisko dzērienu mazumtirdzniecība.
53. Maksimāli pieļaujamais absolūtā spirta daudzums alkoholiskajos dzērienos, kuru mazumtirdzniecība atļauta novietnēs, ir 20 tilpuma procenti. Šis ierobežojums neattiecas uz alkoholisko dzērienu mazumtirdzniecību izbraukuma tirdzniecībā sabiedrisko pasākumu norises vietā, kā arī alkoholisko dzērienu mazumtirdzniecībai ielu tirdzniecības vietā, kas piešķirta, pamatojoties uz nomas tiesību izsoli, ja izsoles noteikumos ir atļauta alkoholisko dzērienu mazumtirdzniecība.
54. Alkoholisko dzērienu mazumtirdzniecība novietnēs Siguldas novadā atļauta no kalendārā gada 1.aprīļa līdz 31.oktobrim.

55. Saskaņojumu alkoholisko dzērienu mazumtirdzniecības novietnes vietai Siguldas novadā izsniedz pašvaldības izpilddirektors.
56. Lai saņemtu saskaņojumu, komersantam klātienē, kādā no pašvaldības KAC, vai elektroniski (nosūtot uz pašvaldības oficiālo e-pastu pasts@sigulda.lv, e-adresē) jāiesniedz iesniegums, kurā jānorāda:
 - 56.1. komersanta nosaukums, nodokļu maksātāja reģistrācijas numurs, juridiskā adrese;
 - 56.2. novietnes atrašanās vieta, adrese;
 - 56.3. plānotais termiņš alkoholisko dzērienu mazumtirdzniecībai novietnē;
 - 56.4. alkoholisko dzērienu veidi.
57. Papildus iesniegumam jāpievieno komersantam izsniegtās alkoholisko dzērienu mazumtirdzniecības vai alus mazumtirdzniecības licences apliecināta kopija vai iesniedzot iesniegumu klātienē, jāuzrāda oriģināls.
58. Saskaņojumu neizsniedz, ja šo noteikumu paredzētajā kārtībā nav saņemts saskaņojums sabiedriskās ēdināšanas ielu tirdzniecības vietai ar piesaisti pastāvīgai sabiedriskās ēdināšanas pakalpojuma sniegšanas vietai, izņemot, ja komersants Siguldas novada pašvaldības rīkotās izsoles kārtībā ir ieguvis nomas tiesības uz attiecīgo ielu tirdzniecības vietu un izsoles noteikumos ir noteiktas prasības sabiedriskās ēdināšanas pakalpojuma sniegšanas vietai.
59. Saskaņojums tiek izsniegts bez maksas uz pieprasīto laika periodu, bet ne ilgāk kā līdz noteikumu 54. punktā noteiktajam termiņam.
60. Pašvaldības izpilddirektors pārbauda iesniegumā norādīto informāciju un tam pievienotos dokumentus un Administratīvā procesa likumā noteiktajā kārtībā izskata iesniegumu un pieņem lēmumu par saskaņojuma izsniegšanu vai atteikumu izsniegt saskaņojumu.
61. Ja iesniegumā nav norādīta visa noteikumu 56. punktā pieprasītā informācija vai nav pievienoti noteikumu 57. punktā minētie dokumenti, pašvaldības izpilddirektors par to informē komersantu, nosakot termiņu trūkumu novēršanai.
62. Pašvaldības izpilddirektors atsaka izsniegt saskaņojumu, ja:
 - 62.1. komersants noteikumu 61. punktā minētajā gadījumā nav noteiktajā termiņā iesniedzis visus nepieciešamos dokumentus;
 - 62.2. komersants saskaņošanas saņemšanai sniedzis nepatiesas ziņas;
63. Pašvaldības izpilddirektors ar motivētu lēmumu ir tiesīgs atcelt izsniegto saskaņojumu, ja:
 - 63.1. komersants saskaņojuma saņemšanai sniedzis nepatiesas ziņas;
 - 63.2. izbeigta attiecīgā komercdarbība saskaņojumā norādītajā vietā;
 - 63.3. alkoholisko dzērienu mazumtirdzniecība no novietnes būtiski apdraud sabiedrisko kārtību un citu personu tiesību aizsardzību.
64. Lēmumu par saskaņojuma atcelšanu pašvaldības izpilddirektors pieņem ne vēlāk kā 10 (desmit) darba dienu laikā no šo noteikumu 63. punktā minēto apstākļu konstatēšanas un par to nekavējoties rakstveidā paziņo komersantam.

VI. Ielu tirdzniecības vietas iekārtošanai noteiktās prasības (ielu tirdzniecības vietas izskats)

65. Pašvaldība saskaņo ielu tirdzniecības vietas vizuālo risinājumu, pamatojoties uz iesniegumam pievienoto informāciju.
66. Vieta ielu tirdzniecībai un ielu tirdzniecības organizēšanai, izņemot sabiedriskās ēdināšanas pakalpojuma sniegšanu ar piesaisti pastāvīgai pakalpojuma sniegšanas vietai, tiek saskaņota, ņemot vērā šādus kritērijus:
 - 66.1. tirdzniecības vietas dizaina risinājumam jāatbilst Siguldas pilsētas, Siguldas novada ciemu un pagastu raksturīgajai arhitektūrai un videi, konkrētas zonas apbūves raksturam un mērogam, kā arī gadalaiku, gadskārtu, valsts svētku un vides estētiskajām prasībām;
 - 66.2. visiem ielu tirdzniecības vietas elementiem jābūt stilistiski vienotiem;
 - 66.3. pastāvīgās ielu tirdzniecības vietas elementos nav pieļaujama ar konkrētā tirdzniecības dalībnieka produkciju nesaistītas reklāmas izmantošana;
 - 66.4. no ielu tirdzniecības vietas līdz maģistrālo ietvju, gājēju ietvju un gājēju ietves malai (neieskaitot apmali) pieļaujama minimālais attālums ir no 1,5 m līdz 3 m, ņemot vērā gājēju

- plūsmas intensitāti katrā ielu tirdzniecības vietā, ko katrā atsevišķā gadījumā izvērtē un nosaka pašvaldība;
- 66.5. paredzētā tirdzniecības vieta nedrīkst bojāt zālāju, zālienu, apstādījumus un ielas ietvju segumu, kā arī traucēt gājēju vai transporta kustību.
67. Ielu tirdzniecības vietās izmantojamām tirdzniecības iekārtām un aprīkojumam jāatbilst šādām prasībām:
- 67.1. konstrukcijām, konstruktīvajām un dekoratīvajām detaļām jābūt bez mehāniskiem bojājumiem un krāsojuma defektiem, rūsas;
 - 67.2. vizuālajā noformējumā izmantotais krāsojums, uzraksti un citi elementi nedrīkst dominēt pār apkārtējo apbūvi, kolorītu un izgaismojumu;
 - 67.3. uzrakstiem un citiem reklāmas elementiem jāatbilst normatīvajos aktos, kas paredz reklāmu, izkārtnu un citu informatīvo materiālu izvietošana un izmantošana kārtību, noteiktajām prasībām;
68. Maksimāli pieļaujamās tirdzniecību vietu platības:
- 68.1. pie Maija parka: 3 m²;
 - 68.2. Svētku laukumā A zonā: 9 m², Gūtmaņālas teritorijā, pie Gūtmaņālas Tūrisma informācijas centra stāvlaukuma: 6 m²;
 - 68.3. Svētku laukumā B zonā – 1 m²;
 - 68.4. Pils kompleksa teritorijā – saskaņā ar projekta risinājumu.
 - 68.5. Svētku laukumā C zonā– 9 m²;
 - 68.6. Raiņa parka teritorijā – 12 m².
69. Papildus šo noteikumu 66. un 67. punktā noteiktajām prasībām ielu tirdzniecības vieta Svētku laukuma A zonā iekārtojama saskaņā ar šo noteikumu 3.pielikumu.
70. Pieļaujama ielu tirdzniecība no speciāli aprīkotiem transportlīdzekļiem ar produkcijas izgatavošanai nepieciešamām iekārtām, ņemot vērā noteikumos paredzētos ierobežojumus.
71. Ja ielu tirdzniecības vietas vizuālais risinājums neatbilst noteikumos paredzētajām prasībām, pašvaldībai ir tiesības atteikt saskaņot tirdzniecības vietas vizuālo risinājumu. Šajā gadījumā tirdzniecības atļauja netiek izsniegta.
72. Par katru tirdzniecības vietas vizuālo noformējumu pašvaldība lemj atsevišķi.

VII. Sabiedriskās ēdināšanas pakalpojumu sniegšanai ar piesaisti pastāvīgai pakalpojuma sniegšanas vietai noteiktās prasības

73. Siguldas novadā sabiedriskās ēdināšanas pakalpojumu sniegšana ielu tirdzniecības vietā ir atļauta tikai ar piesaisti pastāvīgai sabiedriskās ēdināšanas sniegšanas vietai, izņemot sabiedrisko ēdināšanu publisko pasākumu laikā, saņemot pašvaldības rakstveida saskaņojumu.
74. Piesaiste pastāvīgai sabiedriskās ēdināšanas pakalpojumu sniegšanas vietai pastāv gadījumā, kad sabiedriskās ēdināšanas pakalpojumu sniedzējs pastāvīgajā tirdzniecības vietā un ielu tirdzniecības vietā ir viena un tā pati persona, kā arī pastāvīgo tirdzniecības vietu un plānoto sabiedriskās ēdināšanas pakalpojumu sniegšanas ielu tirdzniecības vietu nešķir cita zemes vienība vai teritorija, kas atrodas ielas sarkano līniju robežās.
75. Lai saņemtu pašvaldības saskaņojumu sabiedriskās ēdināšanas pakalpojuma ar piesaisti pastāvīgai pakalpojuma sniegšanas vietai un ielu tirdzniecības vietas iekārtošanai, persona klātienē, kādā no pašvaldības KAC, vai elektroniski (nosūtot uz pašvaldības oficiālo e-pastu pasts@sigulda.lv, e-adresē) iesniedz:
- 75.1.skaidrojošu aprakstu par plānoto terases būvniecību, tai skaitā par izmantotajiem būvizstrādājumiem, plānoto būvdarbu veikšanas laiku, būvniecības atkritumu apsaimniekošanu;
 - 75.2.novietojuma plānu, kurā norādīts terases novietojums zemes gabalā un tās ārējie izmēri, vizuāli uztveramā formā (M 1:250; M 1:500; M 1:1000) uz topogrāfiskā plāna, zemes robežu plāna vai būvju situācijas plāna. Novietojuma plānu saskaņo ar zemes gabala īpašnieku vai, ja tāda nav, – ar tiesisko valdītāju;

- 75.3. sabiedriskās ēdināšanas pakalpojuma sniegšanas vietas ar piesaisti pastāvīgai pakalpojuma sniegšanas vietai vizuālo risinājumu (skici), atainojot ielu tirdzniecības vietas aprīkojumu, detaļu dizainu (mēbeles, saulesargi, lietussargi, norobežojošie elementi, apgaismojums, puķu kastes un citi elementi);
- 75.4. iesniegumu, kurā norāda:
- 75.4.1. juridiskās personas nosaukumu un nodokļu maksātāja reģistrācijas kodu, juridisko adresi;
 - 75.4.2. realizējamo preču grupas;
 - 75.4.3. sabiedriskās ēdināšanas pakalpojumu sniegšanas vietu (tai skaitā vietas platību), ilgumu un laiku;
- 75.5. speciālās atļaujas (licences), ja preču realizācijai tāda ir nepieciešama saskaņā ar normatīvajiem aktiem, kopiju;
- 75.6. gadījumos, kad sabiedriskās ēdināšanas pakalpojumu sniegšanas vieta, kas ielu tirdzniecības vietā piesaistīta pastāvīgai sabiedriskās ēdināšanas pakalpojumu sniegšanas vietai, plānota daudzdzīvokļu mājas teritorijā, jāiesniedz daudzdzīvokļu mājas īpašnieku atļauja (kopības lēmums) vai līgums par kopīpašuma teritorijas izmantošanu sabiedriskās ēdināšanas pakalpojumu sniegšanai.
76. Ja sabiedriskās ēdināšanas pakalpojuma sniegšanas vietā nepieciešams saskaņojums arī alkoholisko dzērienu mazumtirdzniecības novietnei, iesniegumā papildus jānorāda un tam jāpievieno arī šo noteikumu 56. un 57. punktā norādītā informācija.
77. Iesniegums pašvaldības saskaņojumam par sabiedriskās ēdināšanas pakalpojumu ar piesaisti pastāvīgai pakalpojuma sniegšanas vietai ir jāiesniedz atkārtoti, ja ir mainījies vai plānots mainīt kādu no noteikumu 75. punktā minētajiem apstākļiem vai informāciju par:
- 77.1. sabiedriskās ēdināšanas pakalpojuma sniegšanas vietas ar piesaisti pastāvīgai pakalpojuma sniegšanas vietai vizuālo risinājumu;
 - 77.2. realizējamo preču grupām;
 - 77.3. sabiedriskās ēdināšanas pakalpojumu sniegšanas vietu (tai skaitā vietas platību), ilgumu un laiku;
 - 77.4. pakalpojuma sniedzēju.
78. Sabiedriskās ēdināšanas pakalpojuma sniedzēja pienākums ir 15 darba dienu laikā rakstveidā informēt pašvaldību par sabiedriskās ēdināšanas pakalpojuma sniegšanas pārtraukšanu.
79. Sabiedriskās ēdināšanas pakalpojumu sniegšanas vietai ielu tirdzniecības vietā, kas tiek iekārtotas ielu sarkanajās līnijās, jāatbilst šādiem kritērijiem:
- 79.1. no ielu tirdzniecības vietas līdz maģistrālo ietvju, gājēju ietvju un gājēju ietves malai (neieskaitot apmali) jāparedz ne mazāk kā 1,5 m līdz 3 m brīva, nekādā veidā neaizņemta teritorija, ņemot vērā gājēju plūsmas intensitāti katrā ielu tirdzniecības vietā, ko katrā atsevišķā gadījumā izvērtē un nosaka pašvaldība;
 - 79.2. nedrīkst aizsegt satiksmes organizācijas tehniskos līdzekļus, pasliktinot to redzamību un uztveršanu.
80. Sabiedriskās ēdināšanas pakalpojumu sniegšanas vietai ielu tirdzniecības vietā jāatbilst šādiem papildu kritērijiem:
- 80.1. jāparedz konkrētās pilsētvides zonas raksturam un mērogam atbilstošs dizaina risinājums. Nav pieļaujama vides mērogam neatbilstošu izkārtņu un vides dizaina objektu izvietošana;
 - 80.2. darbības vietā atļauts izvietot tikai apmeklētājiem paredzētos galdiņus ar sēdvietām un nelielu apkalpojošā personāla leti servēšanas priekšmetu izvietošanai;
 - 80.3. teritorijas norobežojuma ar dekoratīviem elementiem vai stikla barjerām maksimālais pieļaujamais augstums 1,20 m;
 - 80.4. mākslīgās grīdas izvietošana pieļaujama tikai teritorijās bez cietā seguma, uz nekvalitatīva seguma un uz seguma ar līmeņa starpību. Grīdas savienojumam ar ietvi un ietves savienojumam ar brauktuvi jābūt vienā līmenī, nodrošinot netraucētu gājēju un personu ar funkcionālajiem traucējumiem pārvietošanos un piekļuvi;

- 80.5. aizliegts izmantot vidi degradējošus (bojātus, konkrētai vietai pēc krāsojuma un materiāla neatbilstošus) risinājumus, ko katrā gadījumā individuāli izvērtē pašvaldība;
- 80.6. aizliegti šādi telpiski risinājumi: slēgtas apkalpojošā personāla telpas, noliktavas, slēgtas teltis vai nojumes ar nolaižamām sienām, necaurskatāmi nožogojumi. Jāveido maksimāli caurskatāms risinājums, neradot slēgtas telpas iespaidu;
- 80.7. jānodrošina bezmaksas tualetes pieejamība apmeklētājiem, aizliegta pārvietojamo tuaļu uzstādīšana apmeklētājiem no publiskās teritorijas redzamā vietā;
- 80.8. aizliegts iekārtot tirdzniecības vietu zālienos, zālajos, apstādījumos, izņemot gadījumus, ja ir saskaņots ar zemes gabala īpašnieku vai, ja tāda nav, – ar tiesisko valdītāju, un bojāt ielas ietvju segumu, kā arī traucēt gājēju plūsmu.

VIII. Ielu tirdzniecības dalībnieka, tai skaitā sabiedriskās ēdināšanas pakalpojumu sniedzēja, kā arī ielu tirdzniecības organizatora pienākumi kārtības nodrošināšanai

- 81. Tirdzniecības dalībnieks, tai skaitā sabiedriskās ēdināšanas pakalpojuma sniedzējs, tirdzniecības organizators, ir atbildīgs:
 - 81.1. par ielu tirdzniecības noteikumu ievērošanu konkrētajā tirdzniecības, tai skaitā sabiedriskās ēdināšanas pakalpojumu sniegšanas, vietā;
 - 81.2. par atļaujā norādīto nosacījumu, tai skaitā attiecībā uz preču grupām, ievērošanu;
 - 81.3. par tirdzniecības, tai skaitā sabiedriskās ēdināšanas pakalpojuma sniegšanas vietas, izvietojuma un vizuālā risinājuma ievērošanu;
 - 81.4. par tīrības un kārtības nodrošināšanu konkrētajā ielu tirdzniecības, tai skaitā sabiedriskās ēdināšanas pakalpojuma sniegšanas, vietā un 1,5 m rādiusā ap to, atkritumu urnu izvietojumu un to iztukšošanu ne retāk kā vienu reizi dienā, nepieļaujot tās pārpildīšanu;
 - 81.5. par speciālo iekārtu un objektu, kas tiek izmantoti tirdzniecības veikšanai, tai skaitā sabiedriskās ēdināšanas pakalpojumu sniegšanai, atbilstību spēkā esošo normatīvo aktu prasībām, tai skaitā uzturēšanu kārtībā, tīrībā un bez bojājumiem, kā arī iekārtu un objektu, kas zaudējuši savu funkcionālo nozīmi, novākšanu.
- 82. Ielu tirdzniecības organizators ir atbildīgs par to, ka tirdzniecību veic tikai tirdzniecības atļaujā norādītā persona vai šīs personas pilnvarotais pārstāvis.
- 83. Ielu tirdzniecības organizatoram, tirdzniecības dalībniekam, tai skaitā sabiedriskās ēdināšanas pakalpojumu sniedzējam, aizliegts:
 - 83.1. bojāt pilsētvides un apstādījumu elementus;
 - 83.2. traucēt tuvumā esošo kultūras iestāžu, valsts un pašvaldības iestāžu, vispārizglītojošo mācību iestāžu darbu;
 - 83.3. pārdot dzērienus stikla vai plastmasas iepakojumā pasākumu laikā patērēšanai uz vietas;
 - 83.4. aizsegt stacionārus reklāmas objektus;
 - 83.5. aizsegt satiksmes organizācijas tehniskos līdzekļus, pasliktinot to redzamību;
 - 83.6. reklamēt savu darbību, izmantojot skaņas reklāmu.
- 84. Tirdzniecības dalībniekam, tirdzniecības organizatoram vai sabiedriskās ēdināšanas pakalpojuma sniedzējam pēc kontrolējošās amatpersonas pieprasījuma jāuzrāda:
 - 84.1. personu apliecinošs dokuments, uzņēmuma reģistrācijas apliecības kopija, ja nepieciešams, pilnvara;
 - 84.2. pašvaldības atļauja ielu tirdzniecībai, ielu tirdzniecības organizēšanai, pašvaldības saskaņojums sabiedriskās ēdināšanas pakalpojuma sniegšanai ar piesaisti pastāvīgai pakalpojuma sniegšanas vietai;
 - 84.3. citi normatīvajos aktos noteiktie dokumenti.

IX. Pašvaldības izsniegtās atļaujas ielu tirdzniecībai apturēšana uz laiku

- 85. Ielu tirdzniecības atļauja netiek izsniegta vai tiek apturēta, ja attiecīgajā ielu tirdzniecības vietā notiek publisks pasākums, izņemot gadījumus, kad ielu tirdzniecība ir saskaņota ar pasākuma organizatoru.

86. Pašvaldība ir tiesīga tirdzniecības dalībniekam vai tirdzniecības organizatoram izsniegtās atļaujas darbību apturēt uz laiku:
- 86.1.ja tirdzniecības dalībnieks vai tirdzniecības organizators apzināti pašvaldībai ir sniedzis nepatiesas ziņas;
 - 86.2.ja patvarīgi mainīta tirdzniecības vieta vai tirdzniecības organizēšanas vieta;
 - 86.3.ja bez saskaņošanas ar pašvaldību ir mainītas atļaujā norādītās preču grupas;
 - 86.4.ja tirdzniecības atļauja ir nodota citai personai;
 - 86.5.ja tirdzniecības dalībnieks neievēro pārtikas apriti, vai citu tirdzniecības dalībnieka realizējamo preču grupu reglamentējošos normatīvus;
 - 86.6.sakarā ar pilsētā veicamajiem remontdarbiem (ūdensvada remonts, ietves un ielas seguma remonts, ūdensvada remonts, ēkas fasādes, tai skaitā jumta remonts u.c.);
 - 86.7.ja tas nepieciešams pašvaldības projektu īstenošanai;
 - 86.8.ja tas rada draudus apmeklētāju drošībai;
 - 86.9.ja tirdzniecības dalībnieks neievēro šo noteikumu 17. punktā noteikto prasību.
87. Noteikumu 86.punktā minētajos gadījumos atļaujas darbība tiek apturēta līdz attiecīgo nepilnību novēršanai vai attiecīgo procesu pabeigšanai.
88. Ja tiek pieņemts lēmums par atļaujas ielu tirdzniecībai vai tirdzniecības organizēšanai apturēšanu uz laiku, samaksātā pašvaldības nodeva netiek atmaksāta.

X. Administratīvā atbildība par noteikumu neievērošanu un noteikumu izpildes kontrole

89. Par noteikumu neievērošanu vainīgās personas tiek sauktas pie atbildības normatīvajos aktos noteiktajā kārtībā.
90. Administratīvā pārkāpuma procesu par noteikumu neievērošanu līdz administratīvā pārkāpuma lietas izskatīšanai veic Siguldas novada Pašvaldības policijas amatpersonas. Administratīvā pārkāpuma lietas izskata pašvaldības Administratīvā komisija.

XI. Administratīvo aktu apstrīdēšanas un pārsūdzēšanas kārtība

91. Pašvaldības izpilddirektora izdoto administratīvo aktu vai faktisko rīcību persona var apstrīdēt Siguldas novada pašvaldības domē.
92. Siguldas novada pašvaldības domes pieņemto lēmumu par apstrīdēto administratīvo aktu vai faktisko rīcību var pārsūdzēt Administratīvajā rajona tiesā normatīvajos aktos noteiktajā kārtībā.

XII. Noslēguma jautājumi

93. Pašvaldības izsniegtās atļaujas ielu tirdzniecībai, kas izsniegtas līdz šo noteikumu spēkā stāšanās dienai ir spēkā līdz atļaujā norādītā termiņa beigām.
94. Sabiedriskās ēdināšanas pakalpojuma sniedzējiem ar piesaisti pastāvīgai pakalpojuma sniegšanas vietai, kuri savu darbību ir uzsākuši līdz šo noteikumu spēkā stāšanās dienai noteikumu VII.nodaļā paredzētais regulējums ir piemērojams sākot ar 2023.gada 1.maiju, izņemot, ja attiecīgais sabiedriskās ēdināšanas pakalpojumu sniedzējs esošajā sabiedriskās ēdināšanas sniegšanas vietā vēlas veikt noteikumu 77. punktā minētās izmaiņas.
95. Šo noteikumu 8.2.3.apakšpunktā, 12. un 31.punktā noteiktais regulējums par nomas tiesību izsoles rīkošanu ielu tirdzniecībai Svētku laukumā piemērojams ar 2023.gada 1.janvāri.
96. Ar šo noteikumu spēkā stāšanos spēku zaudē:
- 96.1.Siguldas novada pašvaldības domes 2016.gada 27.aprīļa saistošie noteikumi Nr.15 “Par kārtību, kādā tiek saskaņota un organizēta ielu tirdzniecība Siguldas novadā”;
 - 96.2.Krimuldas novada domes 2014.gada 29.maija saistošie noteikumi Nr.19 “Par ielu tirdzniecības nodevumu, ielu tirdzniecības organizēšanas, sabiedriskās ēdināšanas pakalpojuma atļaujas izsniegšanas un tirgus statusa piešķiršanas kārtību”;
 - 96.3.Mālpils novada domes 2014.gada 30.aprīļa saistošie noteikumi Nr.12 “Par ielu tirdzniecību un nodevas apmēru par ielu tirdzniecību Mālpils novadā”;
 - 96.4.Inčukalna novada domes 2011.gada 18.maija saistošie noteikumi Nr.10/2011 “Par ielu tirdzniecības kārtību Inčukalna novadā”.


Priekšsēdētājs

(paraksts)


U. Mitrevics

Stājušies spēkā 2022.gada 28.maijā

1.pielikums
Siguldas novada pašvaldības domes
2022.gada 14.aprīļa saistošajiem noteikumiem Nr. 21
(prot. Nr. 8, 73. §)

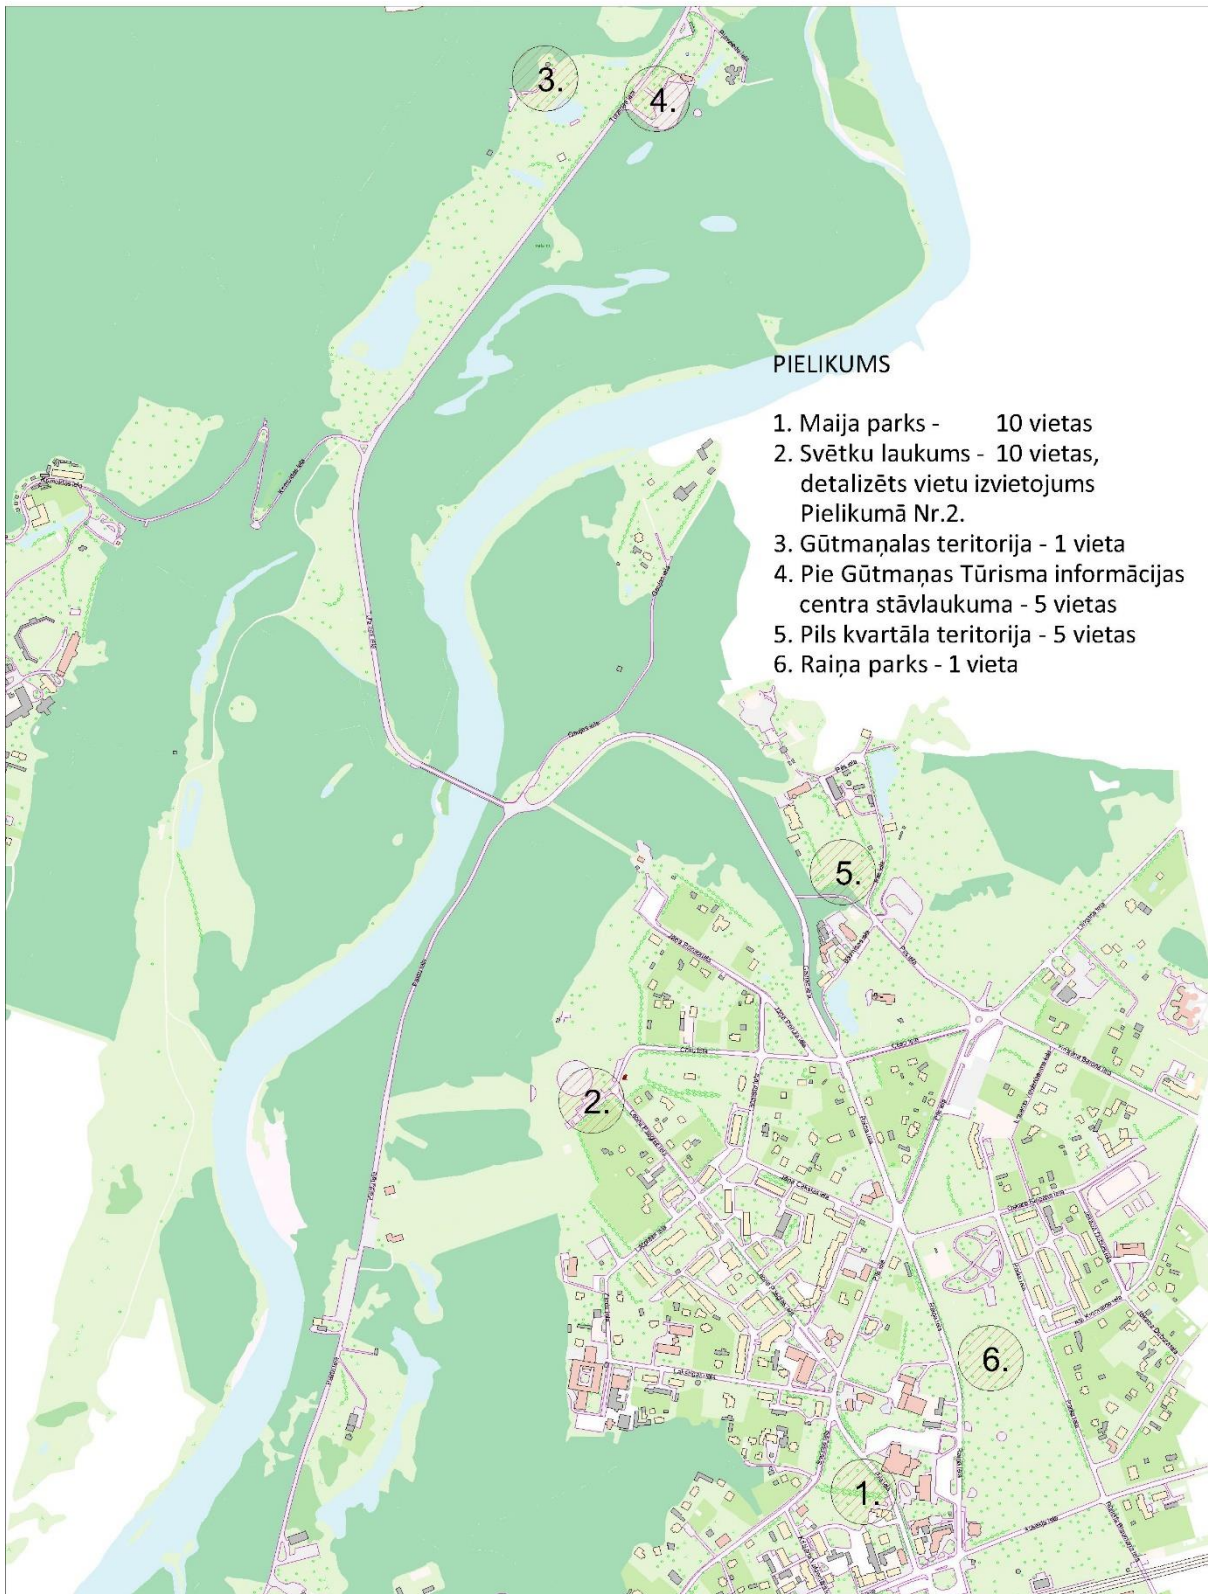

2.pielikums
Siguldas novada pašvaldības domes
2022.gada 14.aprīļa saistošajiem noteikumiem Nr. 21
(prot. Nr. 8, 73. §)

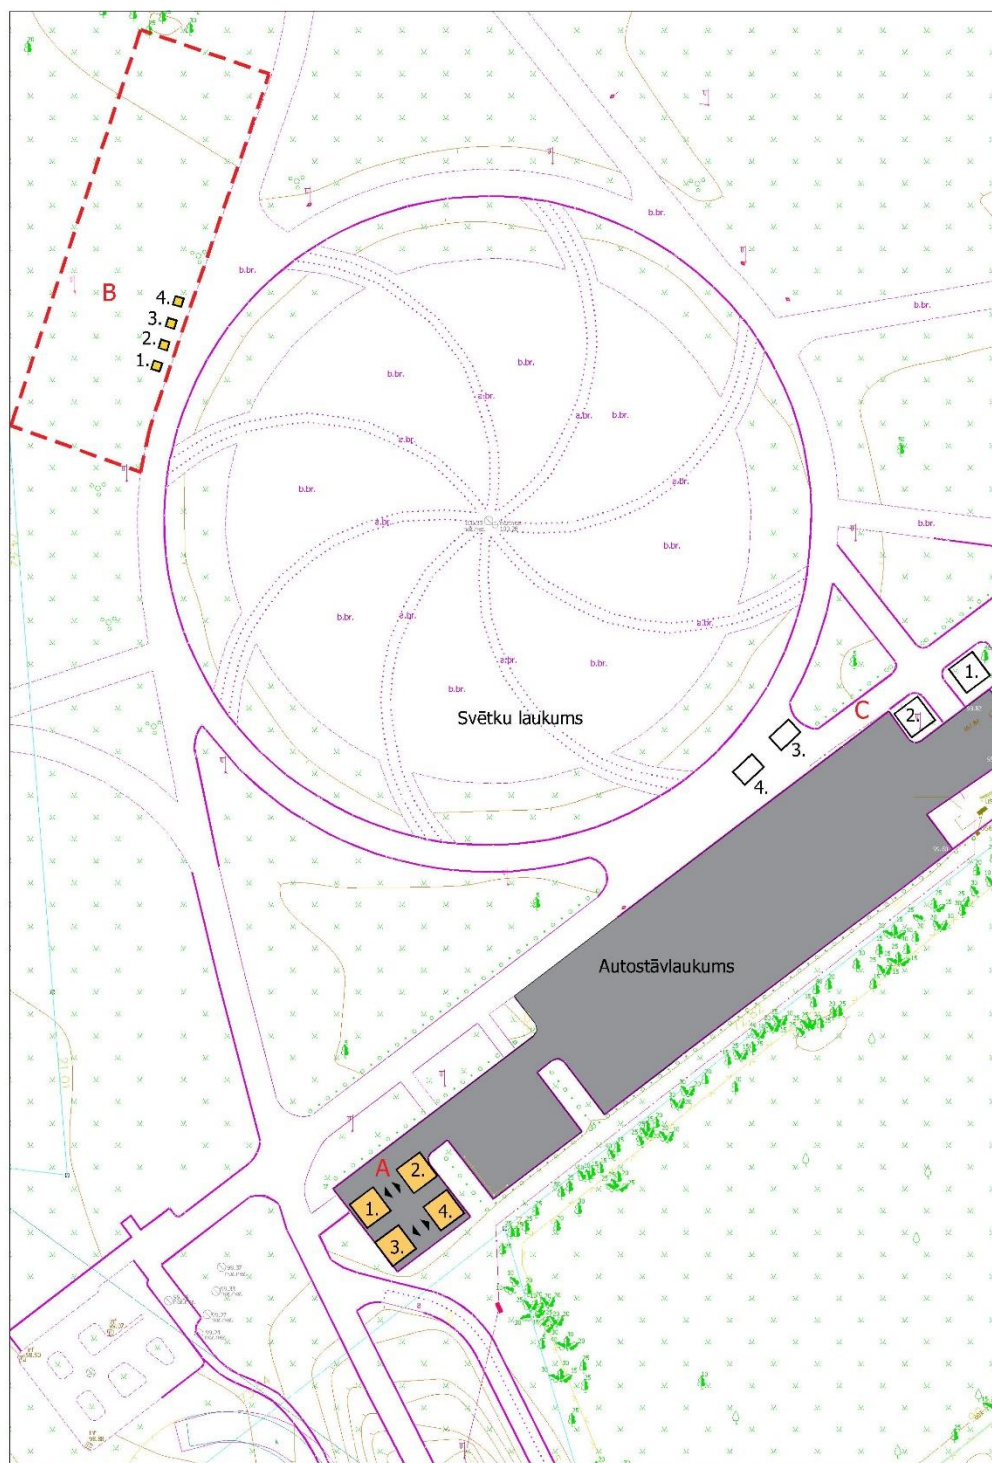


3.pielikums
Siguldas novada pašvaldības domes
2022.gada 14.aprīļa saistošajiem noteikumiem Nr. 21
(prot. Nr. 8, 73. §)

Tirdzniecības telts baltā krāsā, izmērs 3m x 3m, ievērojot pievienotā parauga vizuālo izskatu, tajā skaitā – četrslīpņu jumtu.

Atļauts izmantot analogu.



4.pielikums
Siguldas novada pašvaldības domes
2022.gada 14.aprīļa saistošajiem noteikumiem Nr. 21
(prot. Nr. 8, 73. §)

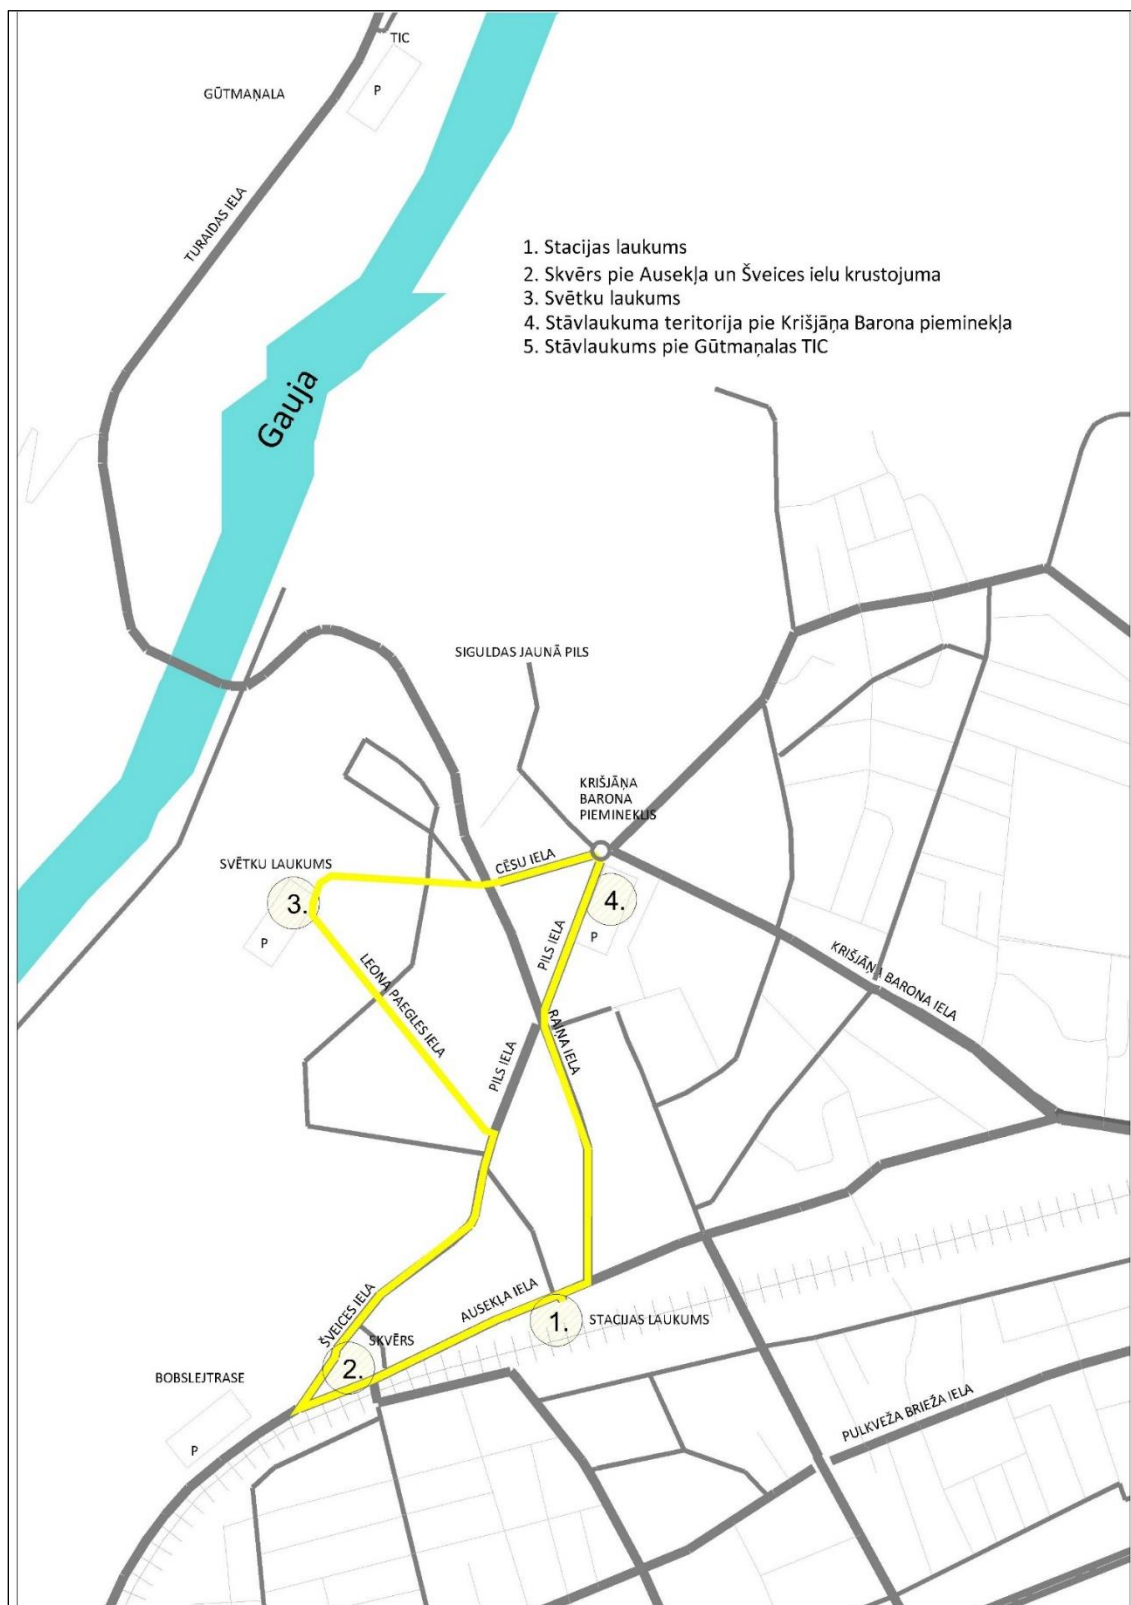

Paskaidrojuma raksts

Siguldas novada pašvaldības domes 2022.gada 14.aprīļa saistošajiem noteikumiem Nr. 21 “Par kārtību, kādā tiek saskaņota un organizēta ielu tirdzniecība Siguldas novadā”

Paskaidrojuma raksta sadaļas	Norādāmā informācija
1. Īss projekta satura izklāsts	<p>1. Noteikumi nosaka kārtību, kādā tirdzniecības dalībnieks vai tirdzniecības organizators saskaņo ar Siguldas novada pašvaldību tirdzniecības vietas iekārtošanu pašvaldības administratīvajā teritorijā publiskās vietās, tirdzniecības vietās realizējamo preču grupas; kārtību, kādā saskaņojama sabiedriskās ēdināšanas pakalpojumu sniegšana ielu tirdzniecības jomā; tirdzniecības dalībnieka un tirdzniecības organizatora pienākumus kārtības nodrošināšanai; nosacījumus pašvaldības izsniegtās ielu tirdzniecības vai tirdzniecības organizatora atļaujas darbības apturēšanai uz laiku; gadījumus un nosacījumus, kad tirdzniecības organizators ir tiesīgs noteikt tirdzniecības dalībniekam maksu par ielu tirdzniecības organizēšanas nodrošināšanu; alkoholisko dzērienu mazumtirdzniecības kārtību izbraukuma tirdzniecībā sabiedrisko pasākumu norises vietā un kārtību, kādā pašvaldībā saskaņojama alkoholisko dzērienu mazumtirdzniecība novietnēs Siguldas novadā.</p> <p>2. Ar šo noteikumu stāšanos spēkā, rūpējoties par iedzīvotāju drošību un pieejamību tirdzniecības vietām, Siguldas pilsētā un Siguldas pagastos tiek noteiktas konkrētas tirdzniecības vietas, kuras tika izveidotas balstoties uz vēsturiskajiem datiem un uz šobrīd izsniegtajām ielu tirdzniecības atļaujām. Apvienoto novadu līdzšinējos noteikumos bija daļēji noteiktas konkrētas tirdzniecības vietas.</p>
2. Projekta nepieciešamības pamatojums	<p>Saskaņā ar Administratīvo teritoriju un apdzīvoto vietu likumu pārejas noteikumu 6.punktu ar 2021.gada 1.jūlija jaunievēlētās pašvaldības domes pirmo sēdi stājas spēkā jaunizveidotais Siguldas novads ar administratīvo centru – Sigulda, kurā ietilpst šādas teritoriālā iedalījuma vienības: Allažu pagasts, Inčukalna pagasts, Krimuldas pagasts, Lēdurgas pagasts, Mālpils pagasts, Mores pagasts, Siguldas pagasts, Siguldas pilsēta, un izbeidzas visu bijušo pašvaldību domju pilnvaras. Siguldas novada pašvaldība ir novadā iekļauto pašvaldību institūciju, finanšu, mantas, tiesību un saistību pārņēmēja. Likuma pārejas noteikumu 17.punkts noteic, ka 2021. gada pašvaldību vēlēšanās ievēlētā novada dome izvērtē novadu veidojošo bijušo pašvaldību pieņemtos saistošos noteikumus un pieņem jaunus novada saistošos noteikumus. Līdz novada saistošo noteikumu spēkā stāšanās dienai, bet ne ilgāk kā līdz 2022. gada 1. jūnijam ir spēkā novadu veidojošo bijušo pašvaldību saistošie noteikumi, izņemot saistošos noteikumus par teritorijas plānojumu, kurus izstrādā līdz 2025. gada 31. decembrim.</p> <p>Ievērojot minēto un lai nodrošinātu visā jaunveidotajā Siguldas novadā vienotu kārtību, kādā tiek saskaņota un organizēta ielu tirdzniecība, pamatojoties uz likuma “Par pašvaldībām” 21.panta pirmās daļas 16.punktu, 43.panta pirmās daļas 3.punkts, Administratīvo teritoriju un apdzīvoto vietu likuma pārejas noteikumu 17.punktu, Ministru kabineta 2010.gada 12.maija</p>

	noteikumu Nr.440 "Noteikumi par tirdzniecības veidiem, kas saskaņojami ar pašvaldību, un tirdzniecības organizēšanas kārtību" 8. un 9.punktu, Alkoholisko dzērienu aprites likuma 8.panta pirmo, trešo un ceturto daļu, ir nepieciešams izdot saistošos noteikumus "Par kārtību, kādā tiek saskaņota un organizēta ielu tirdzniecība Siguldas novadā".
3. Informācija par plānoto projekta ietekmi uz pašvaldības budžetu	Saistošo noteikumu īstenošanai ietekme uz budžetu nav aprēķināma.
4. Informācija par plānoto projekta ietekmi uz uzņēmējdarbības vidi pašvaldības teritorijā	Saistošo noteikumu tiesiskais regulējums attiecināms uz ielu tirdzniecību novada administratīvajā teritorijā.
5. Informācija par administratīvajām procedūrām	Kontroli par saistošo noteikumu prasību ievērošanu veiks Siguldas novada Pašvaldības policija. Jautājumos par saistošo noteikumu piemērošanu fizikas personas vai juridiskas personas var griezties kādā no Siguldas novada pašvaldības klientu apkalpošanas centriem.
6. Informācija par konsultācijām ar privātpersonām	Saistošie noteikumi un paskaidrojuma raksts pirms apstiprināšanas ievietots Siguldas novada pašvaldības tīmekļa vietnē www.sigulda.lv .

Priekšsēdētājs

(paraksts)

U. Mitrevics