


ĒKAS GRIEZUMS 1-1

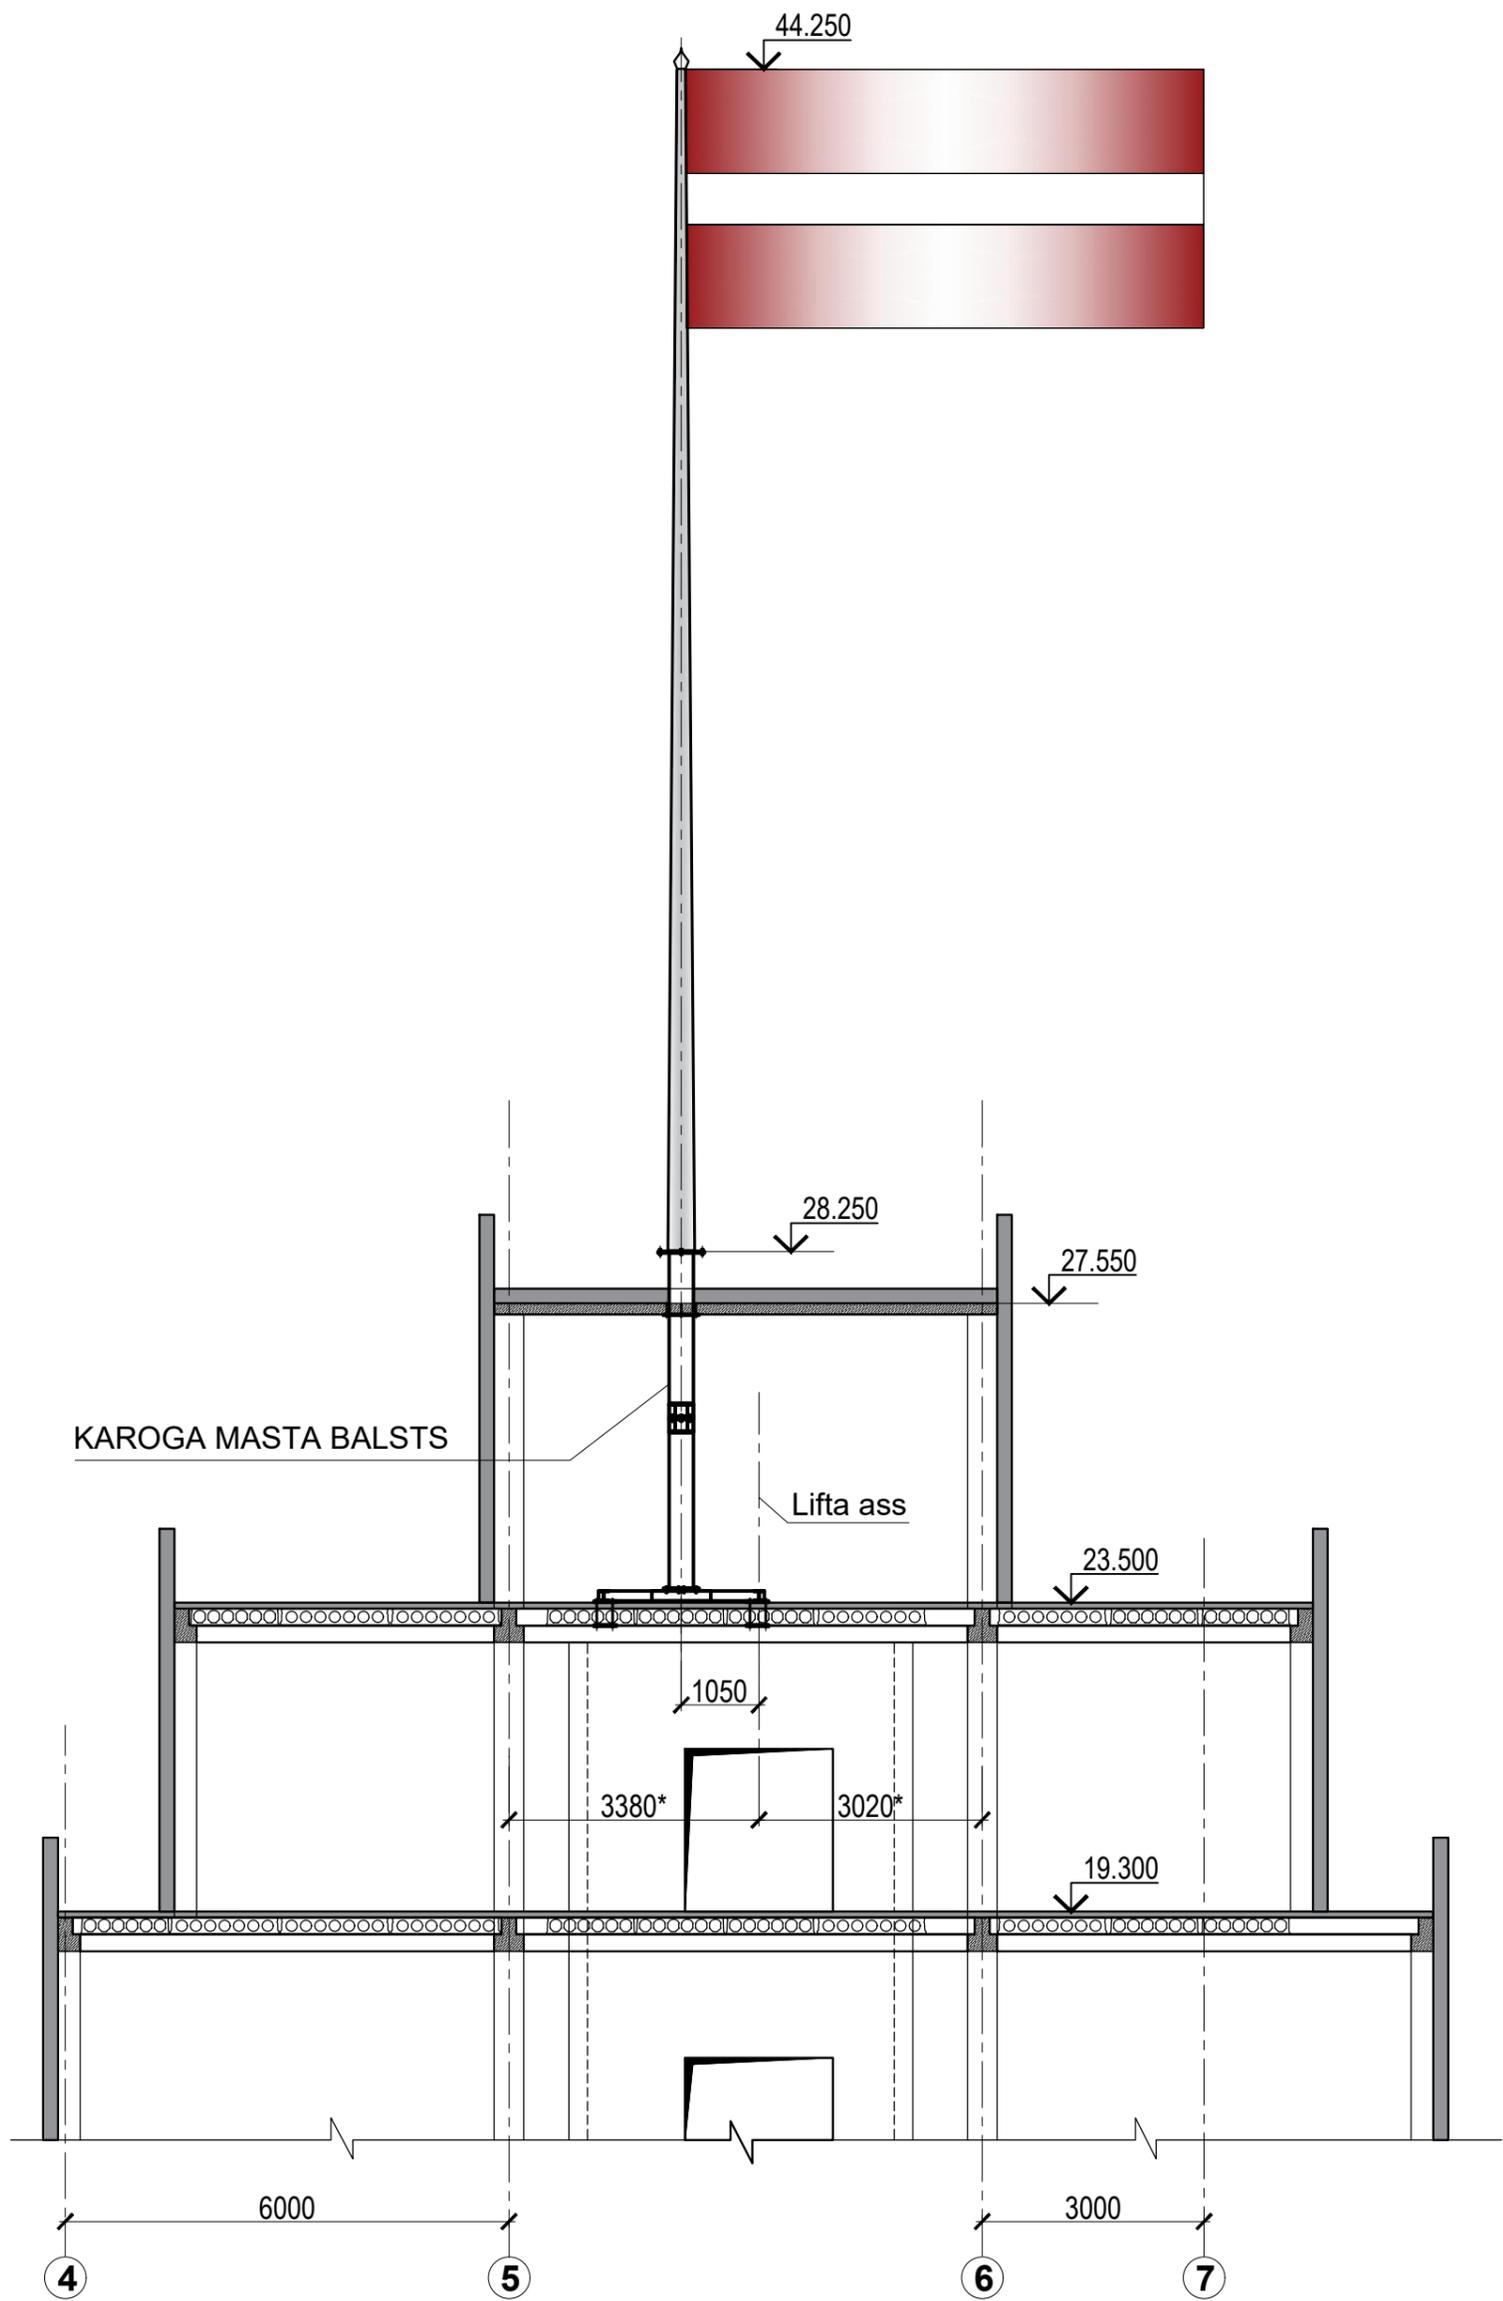

IZM.	DATUMS	APRAKSTS	INIC.	IPARAKSTS
------	--------	----------	-------	-----------

 BŪVINŽENIERU KONSULTĀCIJU BIROJS Aspazijas bulvāris 32-1A, Rīga, LV-1048 T.7229485.7242119/F.7242120 e-mail: bkb@bkb.lv		OBJEKTS	Karoga masta iestiprināšanas konstrukcija uz bobslejtrases ēkas jumtā. Šveices ielā 13, Sigulda	PASŪTĪJUMA Nr	KL-16-22	STADIJA	TP
		PASŪTĪTAJS	Siguldas novada Dome	MĒROGS	1:100	DALA	MK
PROJ. DAĻ. VAD.	D. ŽĪGURS			LAPA	10	IZM.	-
IZPILDĪJA	L. HERBSTE	17.10.2016	ĒKAS GRIEZUMS 1-1				