



J.Dubura iela slēgtā!

O.Kalpaka

J.Dubura

Parka iela

Kronvalda

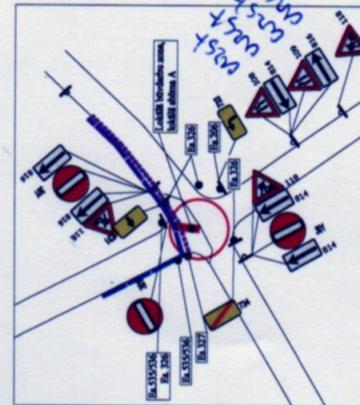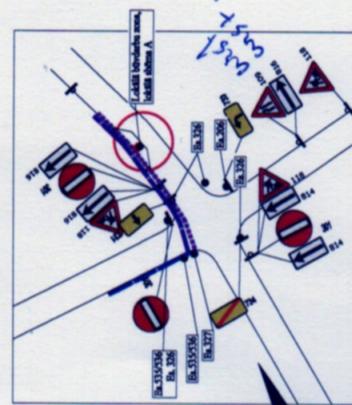

SASKANOTS

Saskanojums par saņemšanu attiecīs UZ 10.12.2013.
Uzstādīšanu un nopenšanu attiecīs LVS 77.
Uzstādītībū normatīvajiem aktiem celu satiksmes drošības jomā.
ĀTVIJAS VALSTS ČL.
līgas nodalas ceļu dūvīnžaneri
S.AUZINA

Būvdarbu vietas aprīkojums izmantojams visu būvdarbu veikšanas laiku, t.sk. pēc darba laika beigām un brīvdienās.

Aprīkojumu izvietot atbilstoši MK noteikumu Nr. 421 "Noteikumi par darba vietu aprīkošanu uz ceļiem" prasībām.

Ceļa zīmes izgavarot un uzstādot atbilstoši standartu LVS777 "Ceļa zīmes" prasībām.

Nodrošināt piebārīšanas lēpšīgu lekzīvajiem, operatīvajam transportam un aktrīnumam izvēleišiem.

Nodrošināt drošu gājēju kustību, būvbedres norobežot ar signiellētum un pacīlētum.

Shēmas uzstādīšanas un demontāžas laikus filset būvdarbu žurnāli.

Ceļa zīmes Nr. 118-18/4816 + 301+814816 uzstādīt 20-25 m pirms krustojuma.

Ceļa zīmes Nr. 118 uzstādīt 50-60 pirms būvdarbu zonas sākuma.

Vaiadzības gadījumā piešķirti saistītiekrustīšanai.


"SKOLAS ÉKAS PĀRBŪVE UN SIGULDAS GIMNĀZIJAS MĀCĪBU
KORPUSA BŪVNIECĪBA, ATA KRONVALDA IELĀ 7, SIGULDĀ, SIGULDĀ
NOVADS"

SIA "Monum"
Reg. Nr. 44103036801
Bauskas iela 147, Riga, LV-10

R. Markova
t.677270085

Satiksmes organizācija būvdarbu laikā, veicot būvdarbus Jēkaba Dubura un Ata Kronvalda ielās, Siguldā. Ūdensvada pievadu izbūve Ata Kronvalda ielā. Shēma Nr. 2.

SIA "Baltic Trailer Service"

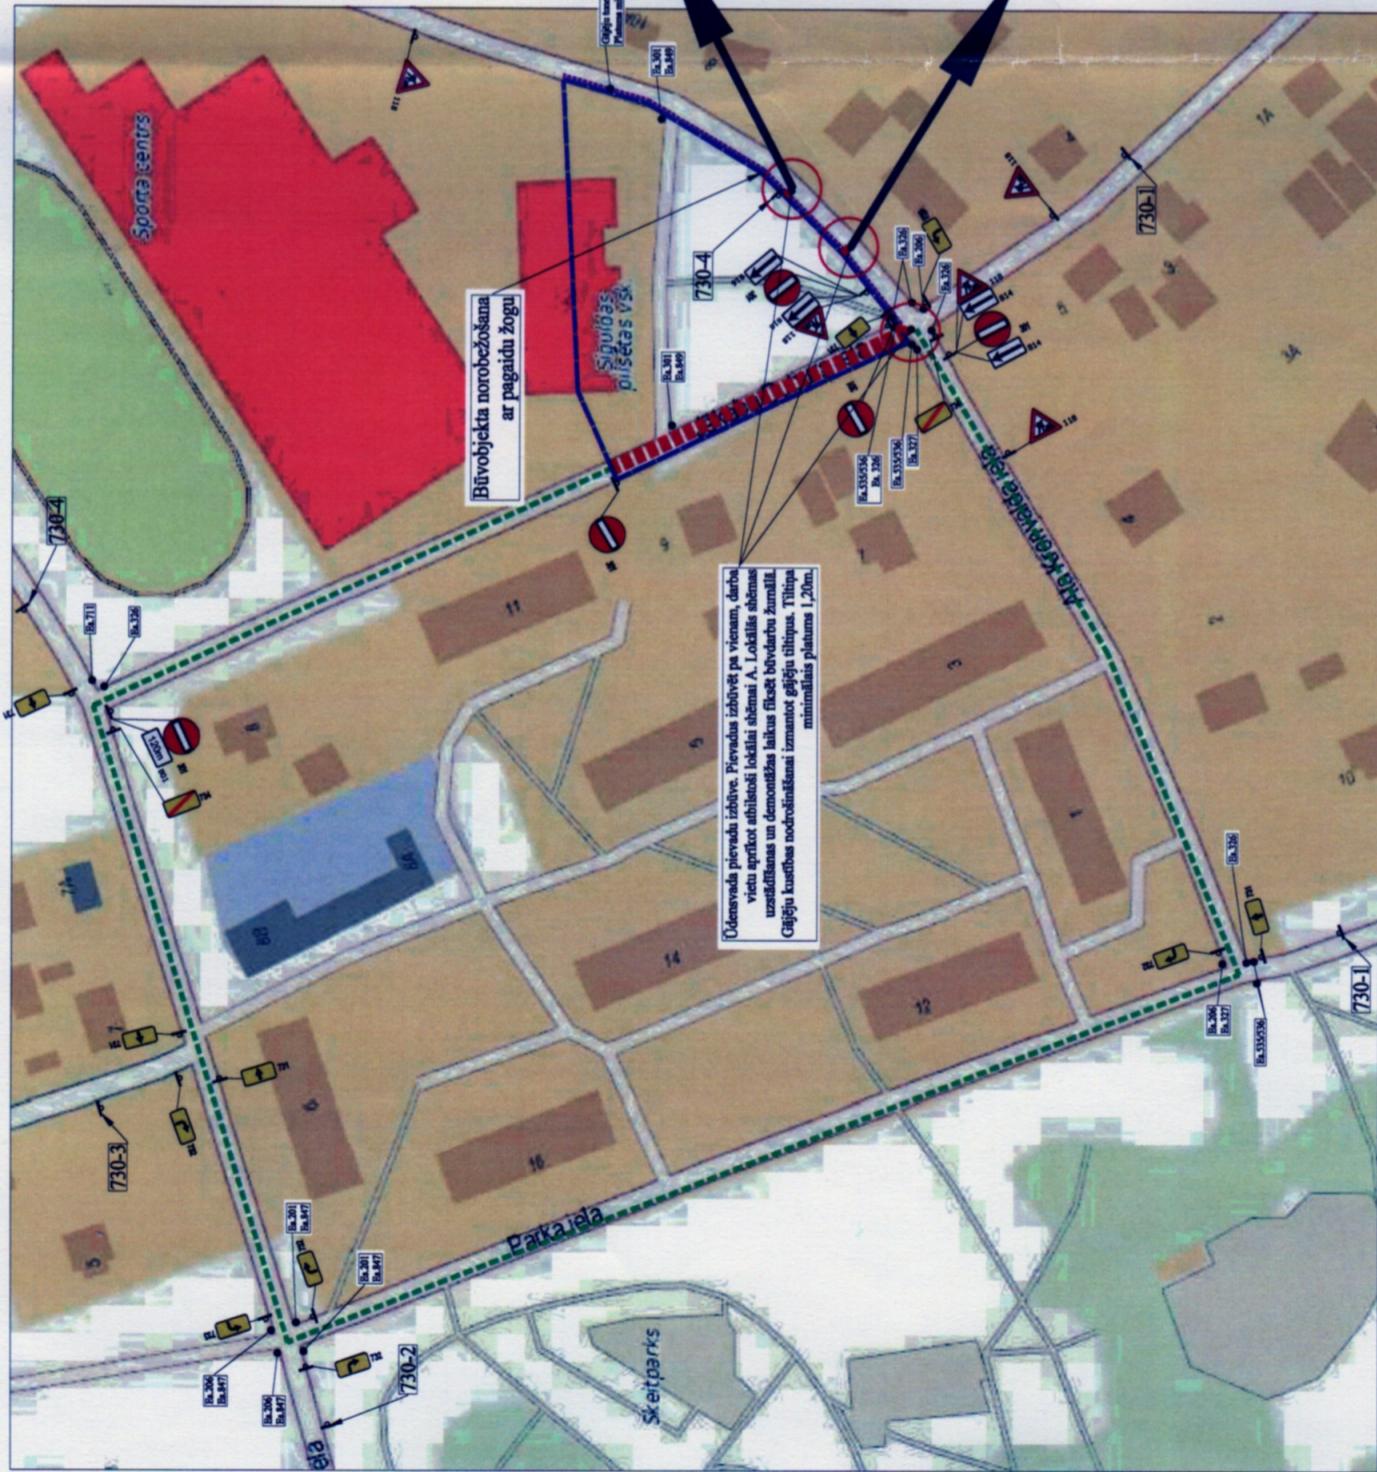

Ūdenybos prievidų išdvile. Prievedus išdvilę prie vienam, darbu vieto aprūptos atbilstojo lokiui štai A. Lodiis abemas uzsuktinėmis un demontužas laikus flakas būdavo žamali. Glijėju kustimas nurodinamas išmanom galių diapazonu. Tiltą miniminis platumas 1,20m.

Darbus veikt pa maks. 50m gariem posmiem.
adījumā, ja darbi veicami posmā, kas garāks par 50m,
pieaicināt satiksmes regulējus.