
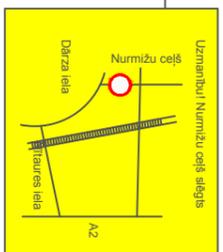
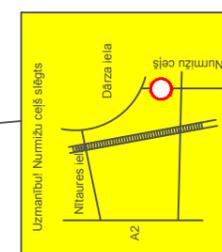
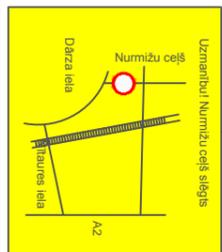
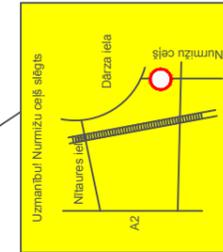
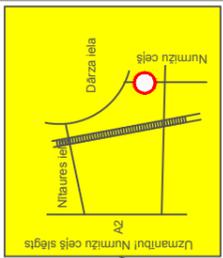


Satiksmes organizācija autoceļa V83 Sigulda-Vildoga-Līgatnes papīrfabrika remontdarbu laikā

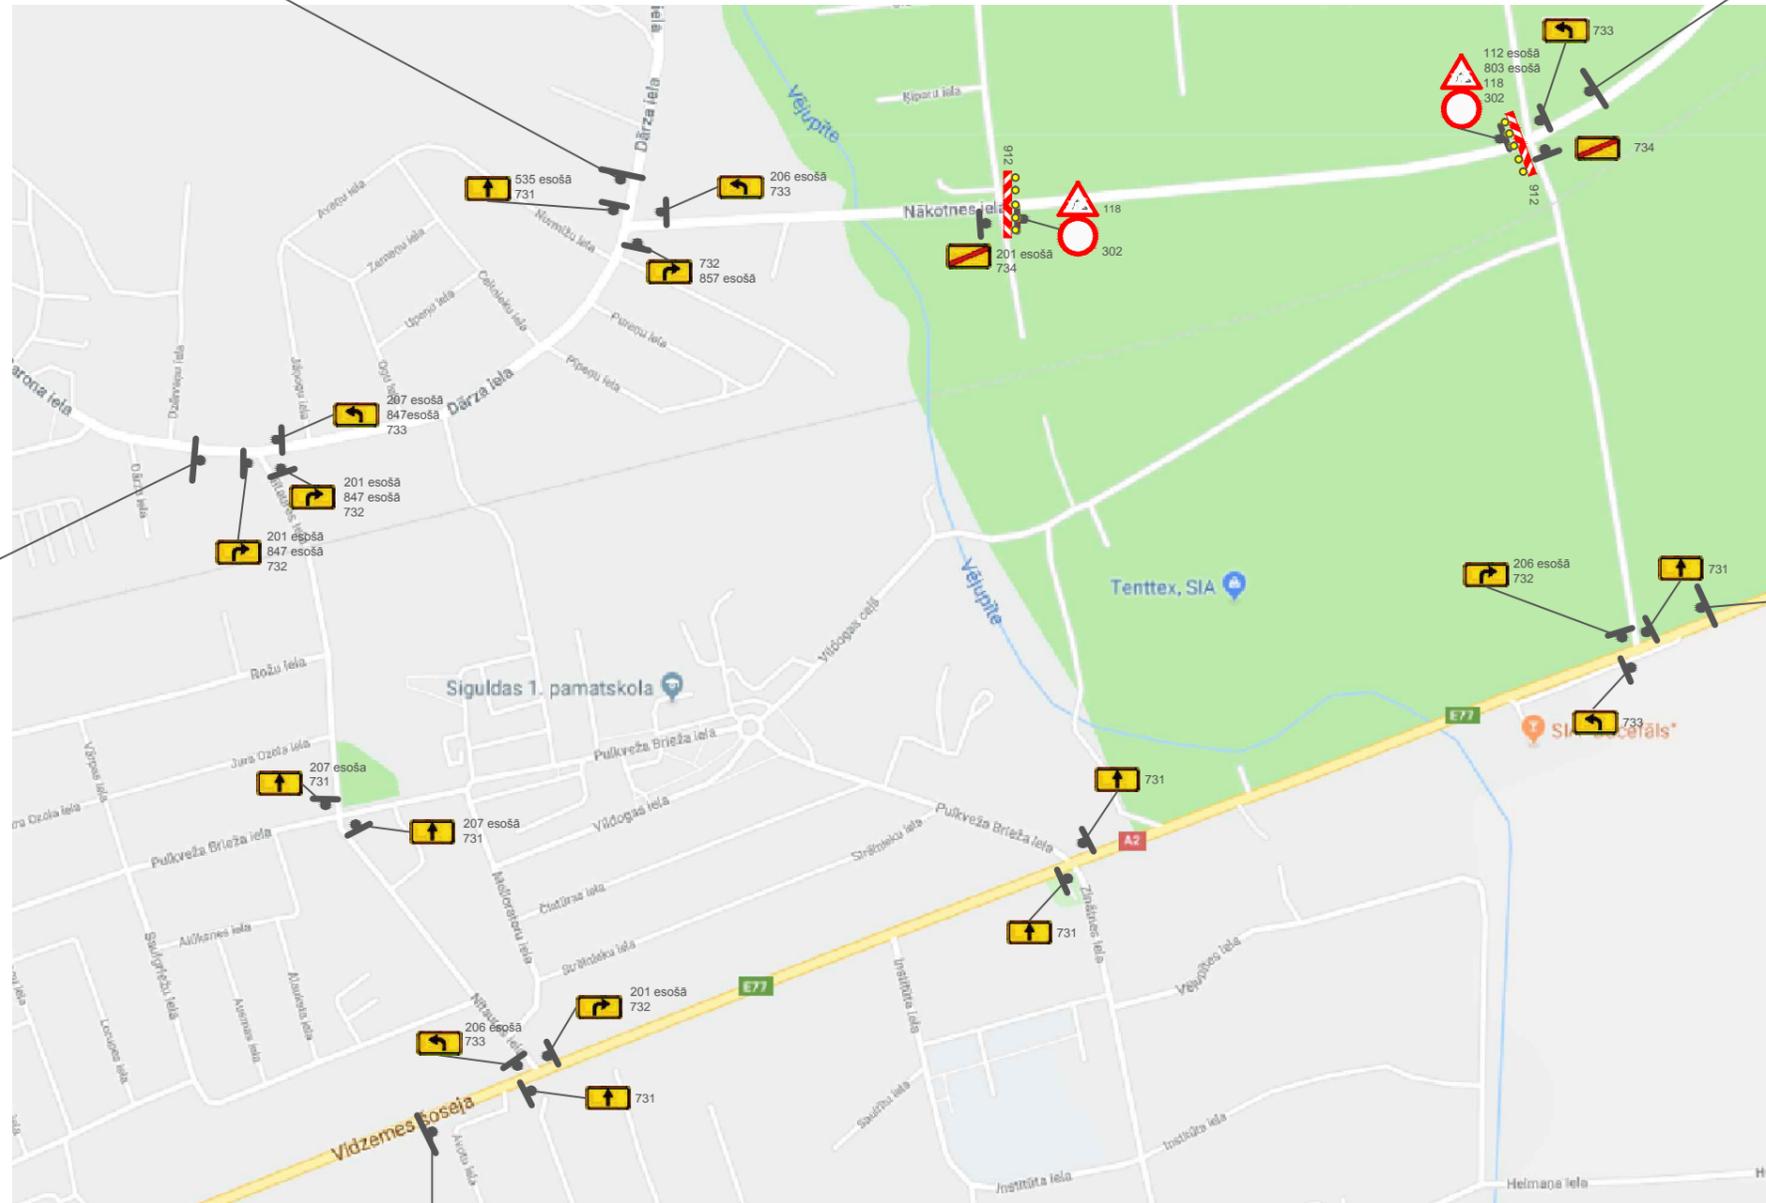

Piezīmes:

- 1) Darbus veic : VAS "Latvijas autoceļu uzturētājs". Darbu vadītājs Normunds Tūtans tālr. 27897233
- 2) Darbu veikšanas termiņš :
- 3) Satiksmes organizācijas paliek arī pēc darba laika beigām. Uz 908/909/910/911/912 jābūt signāluginim.
- 4) Esošās ceļa zīmes netiek skārtas. Jaunās ceļa zīmes paredzēts piestiprināt uz esošiem ceļa zīmju stabiem, vai uzstādīt uz jauniem atbilstoši LVS77 prasībām.
- 5) Ceļa zīmes tiks uzstādītas atbilstoši LVS77 un MK421 prasībām
- 6) Pēc darbu pabeigšanas ceļa zīmju uzstādīšanas vietas tiks atgrieztas iepriekšējā stāvoklī