


DETĀLPLĀNOJUMS NEKUSTAMAJAM ĪPAŠUMAM
"GRĪVNIEKI" SIGULDĀ, SIGULDAS NOVADĀ
kadastra apzīmējums 8094 004 0344

TERITORIJAS PAŠREIZĒJĀS IZMANTOŠANAS PLĀNS

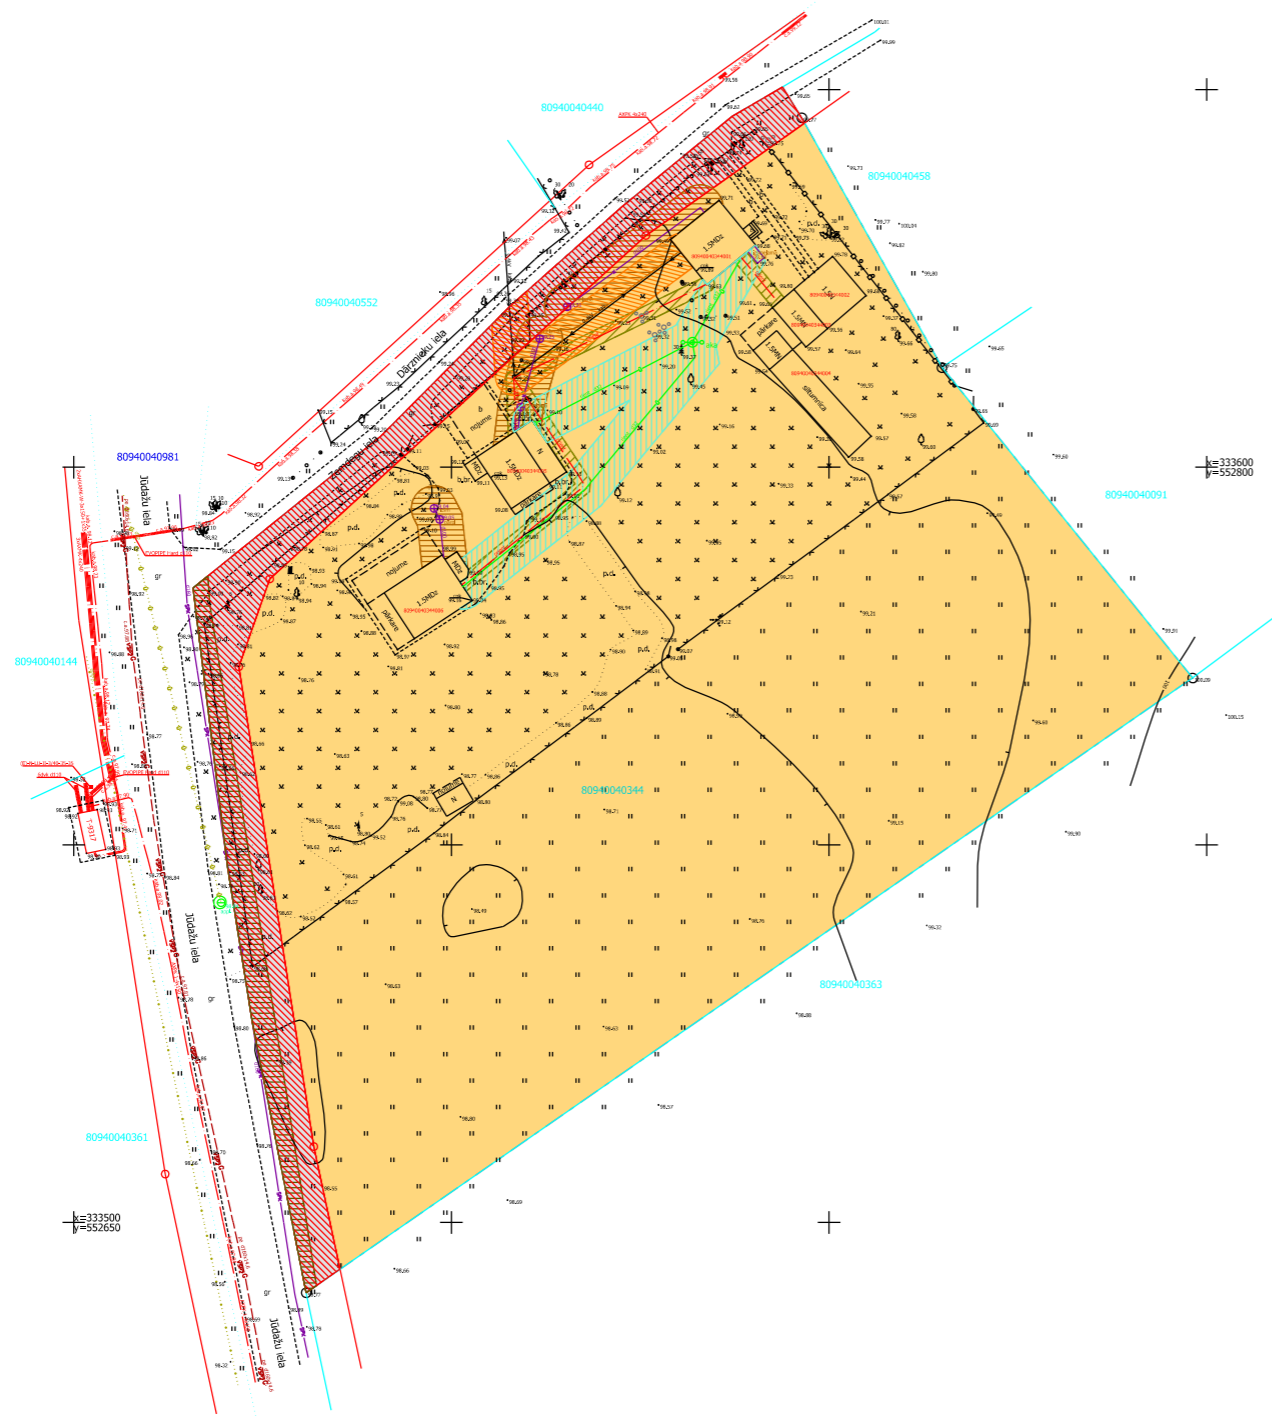

Apzīmējumi plānā

- Detālplānojuma robeža
- Esošās uzmērītās īpašumu robežas
- Zemes vienību kadastra apzīmējumi
- Esošās ielu sarkanās līnijas ar lūzumpunktiem

Funkcionālais zonējums

- Mazstāvu dzīvojamās apbūves teritorija (DzM)
- Satiksmes infrastruktūras teritorija (TS)

Esošie apgrūtinājumi

- Eksploatācijas aizsargjoslas teritorija gar elektrisko tīklu kabeļu līniju (7312050201) - katrā pusē 1 metra attālumā no kabeļu līnijas ass
- Eksploatācijas aizsargjoslas teritorija ap elektrisko tīklu gaisvadu līniju pilsētās un ciemos ar nominālo spriegumu līdz 20 kilovoltiem (7312050601) - 2,5 metru attālumā no līnijas ass
- Eksploatācijas aizsargjoslas teritorija ap ūdensvadu, kas atrodas līdz 2 metru dziļumam (7312010101) - 3 metri katrā pusē no cauruļvada ārējās malas
- Eksploatācijas aizsargjoslas teritorija gar paštesces kanalizācijas vada (7312010300) - 3 metri katrā pusē no cauruļvada ārējās malas
- Eksploatācijas aizsargjoslas teritorija gar ielu vai ceļu sarkanā līnija (7312030100)
- Eksploatācijas aizsargjoslas teritorija gar kanalizācijas spiedvadu, kas atrodas līdz 2 metru dziļumam (7312010201) - 3 metri katrā pusē no cauruļvada ārējās malas

Topogrāfiskie apzīmējumi

- Zāliens
- Atsevišķs koks
- Ceļš
- Būves kontūra
- Esošs pazemes zemsprieguma elektrokabelis 0.4kV
- Esošs pazemes vidēja sprieguma elektrokabelis 20kV
- Esošs zemsprieguma gaisvada līnija 0.4kV
- Esošs pazemes paštesces kanalizācijas vads
- Esošs pazemes spiedkanalizācijas vads
- Esošs pazemes paštesces ūdensvads
- Esošs pazemes gāzesvads ar spiedienu līdz 0.4MPa

PIEZĪMES:

1. Projekts izstrādāts uz inženiertopogrāfiskā plāna mērogā 1:500 (uzmērīšana veikta 2018.gada maijā);
2. Topogrāfiskais plāns sastādīts koordinātu sistēmā LKS-92 TM, Latvijas normālo augstumu sistēmā epochā 2000,5 (LAS-2000,5).

TERITORIJAS PAŠREIZĒJĀS IZMANTOŠANAS PLĀNS		Lapa	Mērogs
		1	1:1000
Pasūtītājs: zemes īpašnieks		TM projekcijas mēroga koeficients m=0.999600	
Objekta adrese: "Grīvnieki", Siguldas pag., Siguldas nov.		LKS-92 TM koordinātu sistēma Latvijas normālo augstumu sistēma (LAS-2005,5)	
Līguma pielikuma Nr:	Detālplānojuma projekts	SIA "Detālplānojumi SB" Reģ.Nr. LV40203081595	
Detālplānojuma izstrāde atbilst normatīvo aktu prasībām	Valdes locekle Zemes ierīkotājs Sert.- AA000000042	Sintija Batkovska Aigars Galzons	Jelgavas iela 4A - 15, Līvberze, Līvberzes pag., Jelgavas nov., LV-3014 Tālr. +371 29125515