

PAZIŅOJUMS
par būvniecības ieceres nodošanu publiskai apspriešanai

Siguldas novada Būvvalde paziņo, ka, pamatojoties uz Būvniecības likuma 14.pantu un LR MK 28.10.2014. noteikumu Nr.671 “Būvniecības ieceres publiskās apspriešanas kārtība” 6.punktu nodod publiskai apspriešanai būvniecības ierosinātāja SIA „TeleTower”, reģ. Nr.40103257495 ieceres mobilo sakaru bāzes stacijas iespējamās vietas būvniecībai zemes īpašumā, Kad.Nr. 8015 002 3810 , Dārza iela 24C, Sigulda, Siguldas novads. Kontaktpersona: Gatis Rudzītis, tālrunis 29167639, e-pasts: gatis@telpro.lv

Būves ierosinātājs:
SIA „TeleTower”, reģ. Nr.40103257495, Uriekstes iela 2A-24, Rīga

Projektētājs:
SIA „TelPro”, reģ.Nr.40103569497, Gustava Zemgala gatve 71, Rīga, LV-1039, kontaktpersona: Gatis Rudzītis, tālrunis 29167639, e-pasts: gatis@telpro.lv

Būvniecības ieceres publiskās apspriešanas laiks:
No 2022. gada 24.novembra - 2022. gada 22.decembrim informatīvie materiāli apskatāmi un aptaujas anketas pieejamas Siguldas novada interneta vietnē https://www.sigulda.lv/public/lat/sabiedriba/sabiedriskas_apsriesanas1 un Siguldas novada Būvvaldes telpās Zinātnes ielā 7, Siguldā, Siguldas novadā. Atsauksmes sūtīt pa e-pastu pasts@sigulda.lv vai buvvalde@sigulda.lv. Ieceres prezentācijas sanāksme ZOOM platformā 08.12.2022. plkst. 17:00. Saiti uz sanāksmi var iegūt, piesakoties e-pastā buvvalde@sigulda.lv līdz 07.12.2022.

SKAIDROJOŠS APRAKSTS

Dārza ielā 24C, Siguldā, Siguldas novadā Kad.Nr.8015 002 3810 paredzēta SIA "TeleTower" telekomunikāciju sakaru staba būvniecība. Atbilstoši Sguldas novada teritorijas plānojumam, būvniecība paredzēta Tehniskās apbūves teritorijā, kur atļautā izmantošana ir inženierkomunikāciju objektu būvniecība.

ARHITEKTŪRAS UN BŪVKONSTRUKCIJU RISINĀJUMI

Stabs paredzēts 29m augsts. Tas paredzēts panelantenu, pārraides antenu un iekārtu uzstādīšanai, kas nepieciešams mobilo sakaru nodrošināšanai Siguldas un tuvākās apkārtnes iedzīvotājiem.


Staba pakājē uz betona platformas paredzēts izvietot sakaru aparātūras āra skapi. Ap stabu un aparātūru tiek nožogota 2,65x3,77m liela teritorija. Žogs ir cinkotu stieplu pinums. Iežogotā laukuma iesegums - šķembas.

APKĀRTĒJĀS VIDES AIZSARDZĪBA

Izstrādājot būvprojektu, tiks ievērotas esošo būvnormatīvu un sanitāro normu prasības. Bāzes stacijā izmantotās antenas un iekārtas atbilst Eiropas Savienības normatīvajiem aktiem. Bāzes stacijas elektromagnētiskais lauks cilvēkiem pieejamās vietās nepārsniegs robežvērtības, kuras nosaka Eiropas Savienības rekomendācija "Padomes 1999.gada 12.jūlija rekomendācija elektromagnētisko lauku (0Hz līdz 300GHz) iedarbības uz vispārējo sabiedrību ierobežošanai" (1999/519/EK).


Būvniecības darbu laikā nodrošināt apkārtējās vides aizsardzību no piesārņošanas ar būvmateriālu atkritumiem. Būvniecības laikā radušos sadzīves un bīstamos atkritumus savākt īpaši tam paredzētās vietās un apsaimniekošanu veikt atbilstoši „Atkritumu apsaimniekošanas likumam”, atkritumus nodot atkritumu apsaimniekotājiem.

Mobilo sakaru bāzes staciju pieņem ekspluatācijā tikai pēc elektromagnētiskā lauka līmeņu praktisko mērījumu veikšanas ar mēraparātiem, kas sertificēti mērījumu vienotības jomu regulējošajos normatīvajos aktos noteiktajā kārtībā, un mērījumu rezultātu atbilstības izvērtēšanas Veselības inspekcijā.

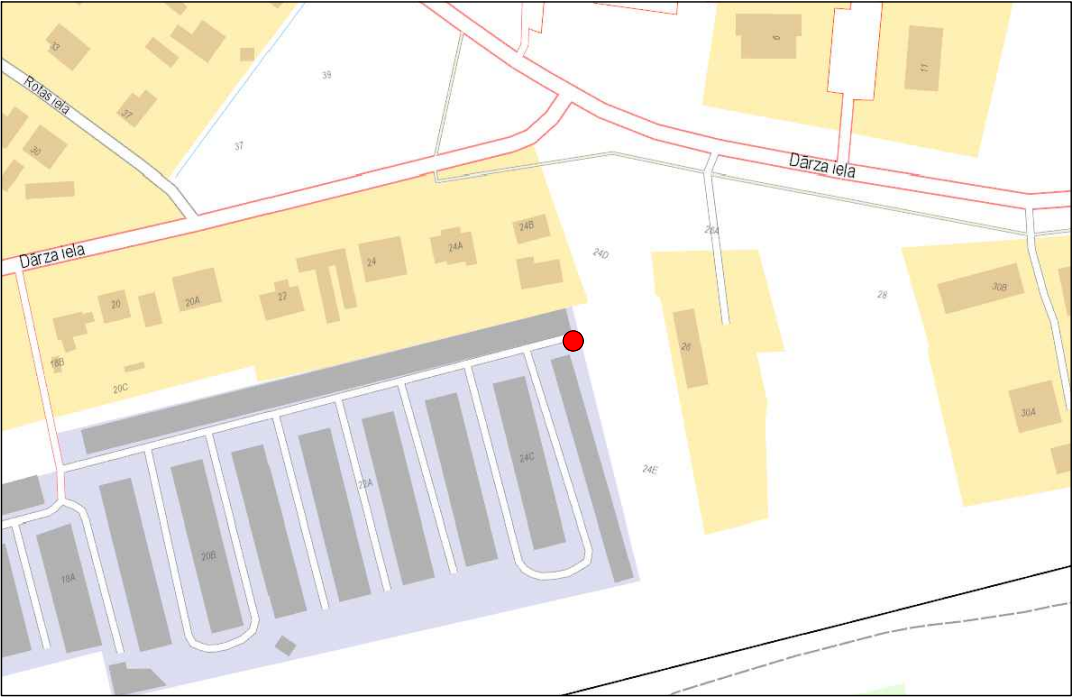


Pieņemtie apzīmējumi:
● - projektējamā torņa atrašanās vieta

FASĀDE

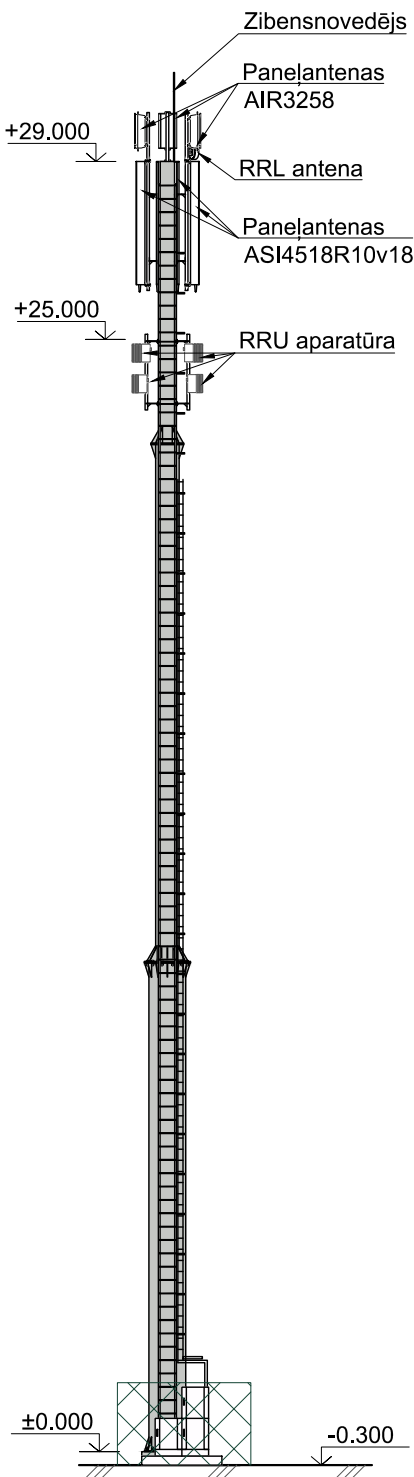

PLĀNS

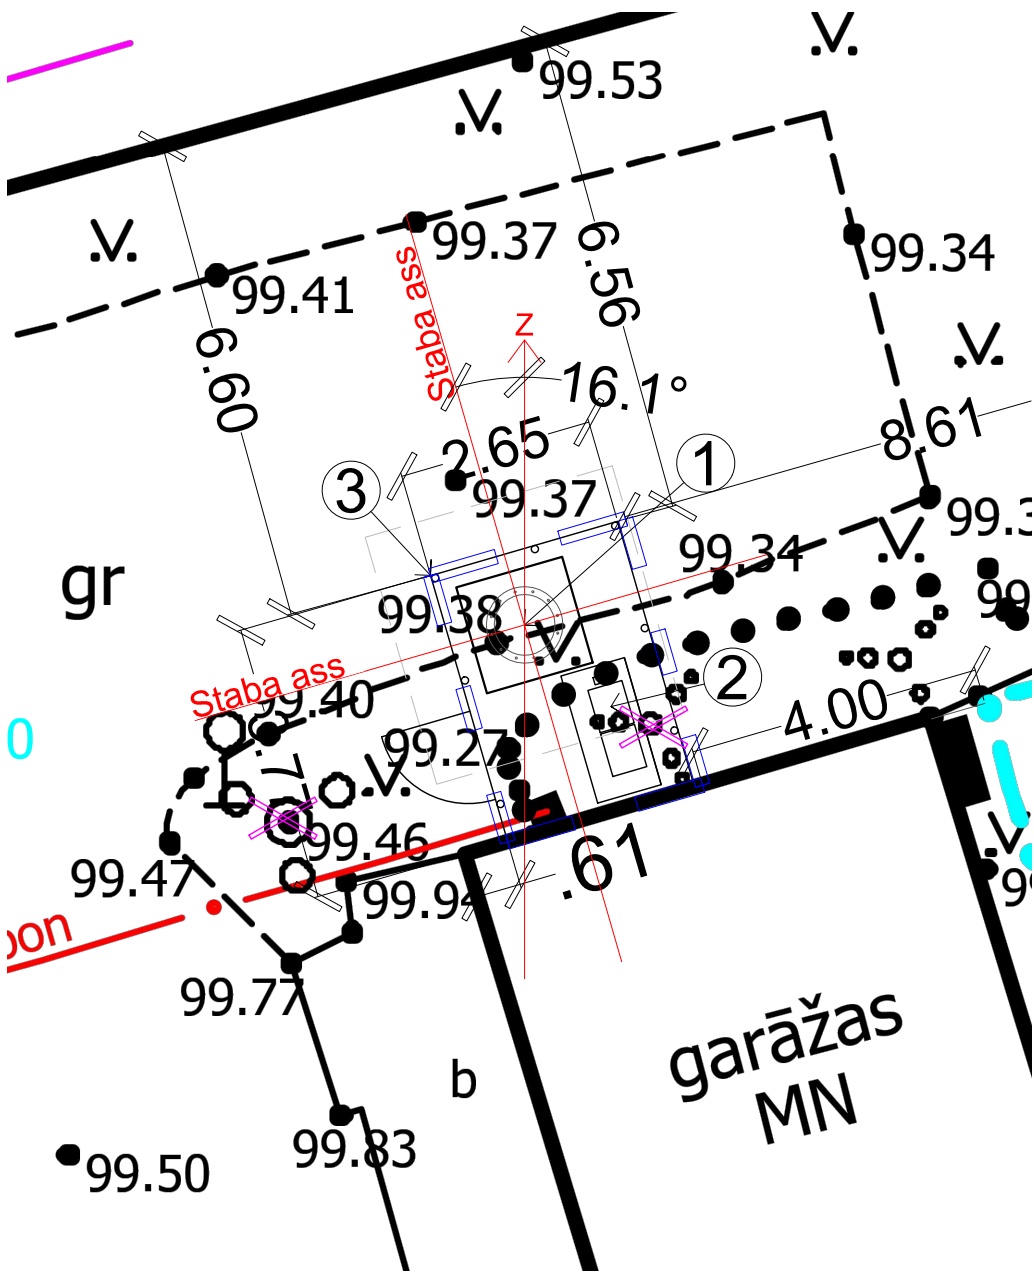

Apzīmējumi	
1	Metāla Stabs (h=29m)
2	Sakaru aparātūras platforma
3	Žogs

Piezīmes:
- objekta koordinātas
57.156210, 24.870700

FOTOFIKSĀCIJA

