



zemes vienība	
Kadastra apzīmējums	Platība
80940041028	1.3210 ha

Zemes gabala robežas  
grafiskais attēlojums

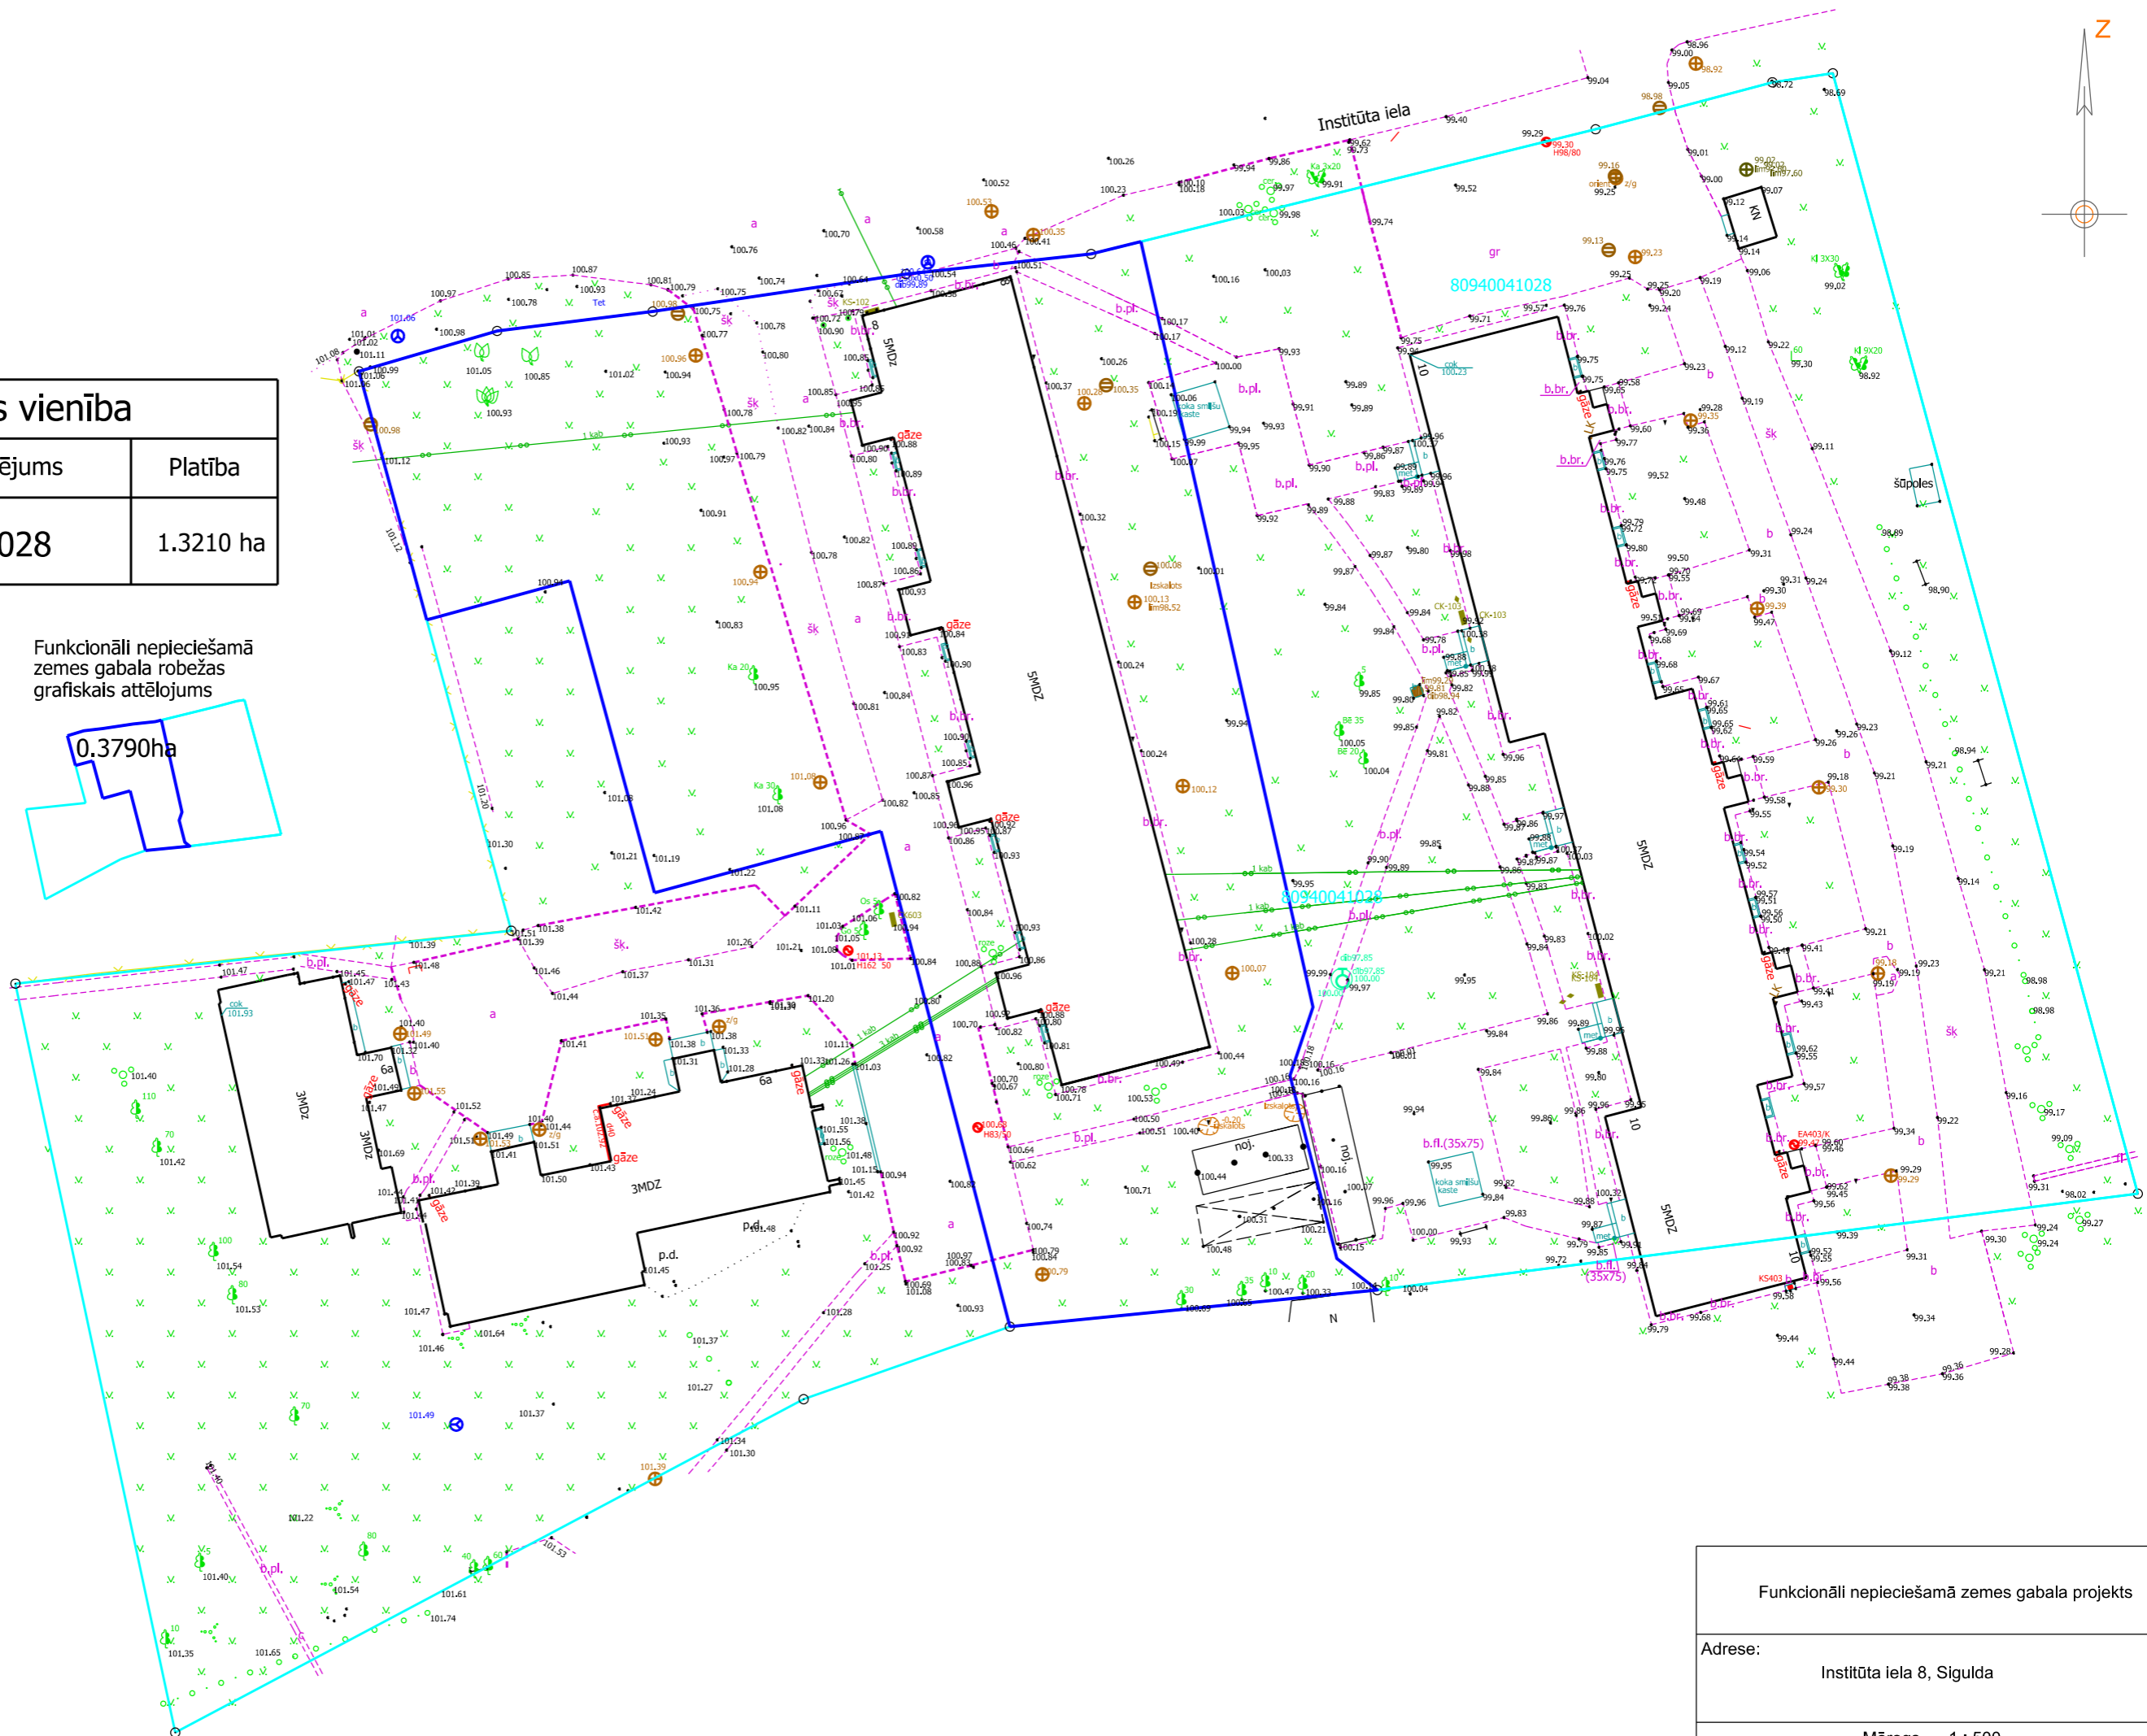

Funkcionāli nepieciešamā  
zemes gabala robežas  
grafiskais attēlojums

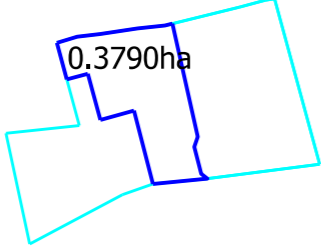

Funkcionāli nepieciešamā zemes gabala projekts

Adrese:  
Instiitūta iela 8, Sigulda

Mērogs 1 : 500