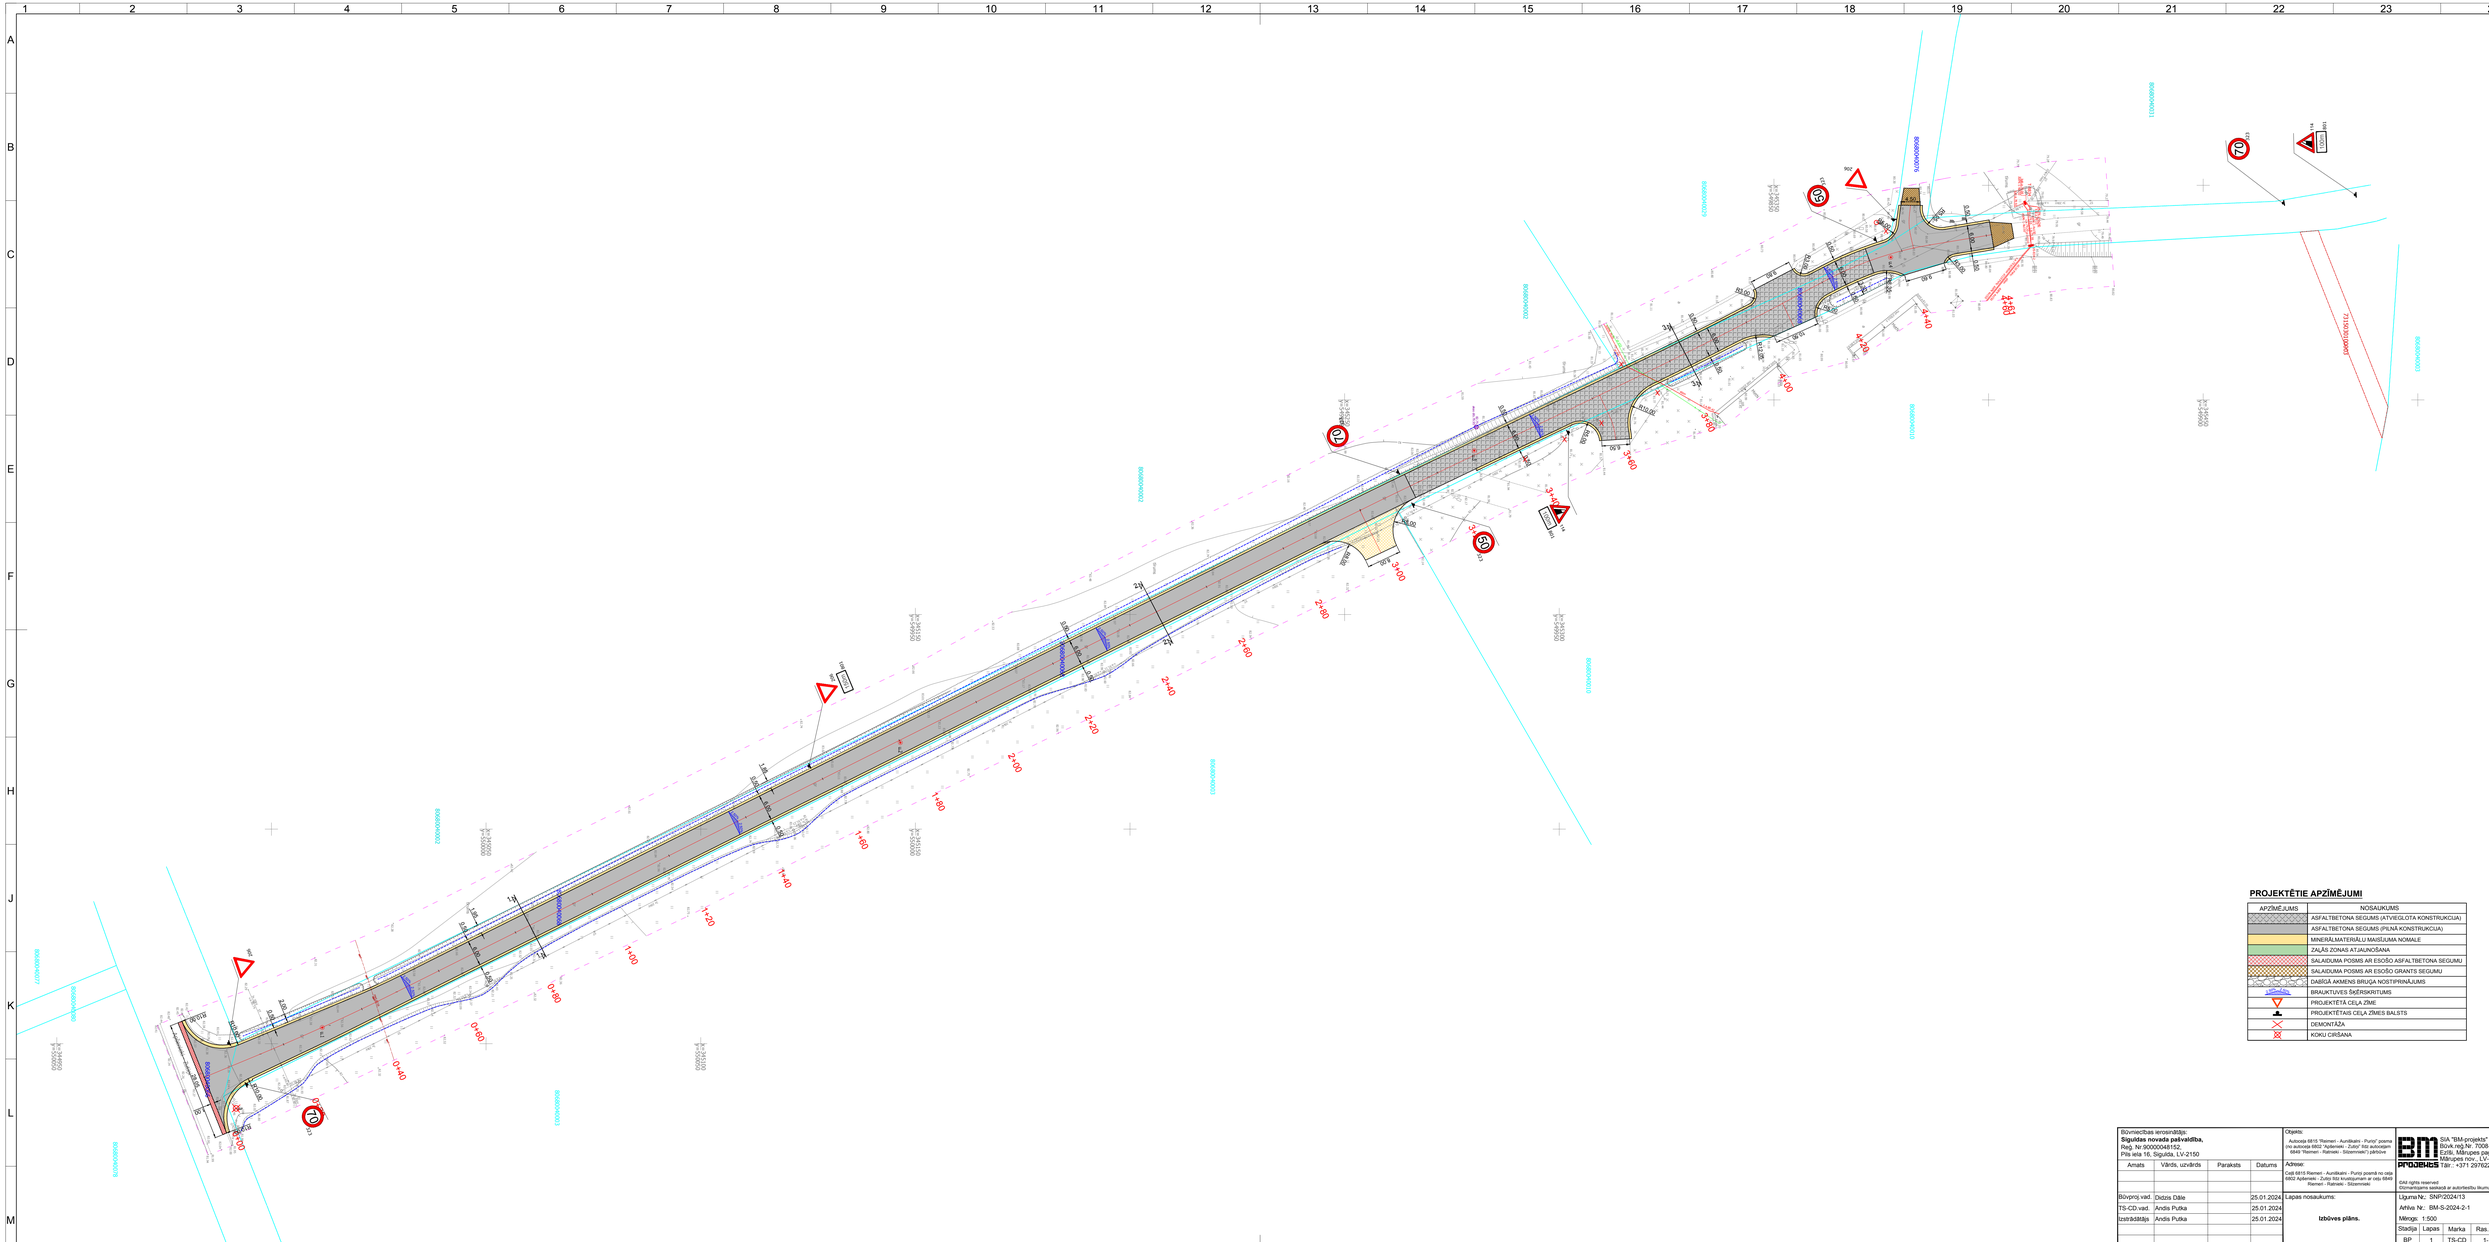
PROJEKTĒTIE APZĪMĒJUMI
APZĪMĒJUMS
NOSAUKUMS
ASFALTBETONA SEGUMS (ATVIEGLOTA KONSTRUKCIJA)
ASFALTBETONA SEGUMS (PILNA KONSTRUKCIJA)
MINERĀLMATERIĀLU MAISĪJUMA NOMALE
ZAĻĀS ZONAS ATJAUNOŠANA
SALAIDUMA POSMS AR ESOŠO ASFALTBETONA SEGUMU
SALAIDUMA POSMS AR ESOŠO GRANTS SEGUMU
DAĻĒJĀ ĀMEŅSI BRUĢA NOSTIPRINĀJUMS
BRAUKTUVES ŠĶĒRSKRITUMS
PROJEKTĒTĀ CEĻA ZĪME
PROJEKTĒTAIS CEĻA ZĪMES BALSTS
DEMONTĀŽA
KOKU CIRŠANA
Būvniecības ierosinātājs:
Siguldas novada pašvaldība,
Reģ. Nr.90000048152,
Pils iela 16, Sigulda, LV-2150
Amats
Vārds, uzvārds
Paraksts
Datums
Būvproj.vad.
Didzis Dāle
25.01.2024
TS-CD vad.
Andis Putka
25.01.2024
Izstrādātājs
Andis Putka
25.01.2024
Objekts:
Autoceļš 6515 Remeri - Aunišķeni - Purvi/ posms no autoceļa 6507 Apšeneki - Zušēji līdz autoceļam 6849 "Remeri - Rāmeki - Stūrmeiži"
Adrese:
Ceļš 6515 Remeri - Aunišķeni - Purvi posmā no ceļa 6852 Apšeneki - Zušēji līdz autoceļam 6849 "Remeri - Rāmeki - Stūrmeiži" km
Lapas nosaukums:
Izbūves plāns.
SIA "BM-projekta"
Būvk.reģ.Nr. 7008-RA2
Ezīša, Mārupes pag.,
Mārupes nov., LV-2166
Tālr.: +371 29792257
Visi tiesību aizsardzības līdzekļi ar autortiesību likumu
Līguma Nr.: SNP/2024/13
Arhīva Nr.: BM-S-2024-2-1
Mērogs: 1:500
Stadija
Lapas
Marka
Ras. Nr.
BP
1
TS-CD
1-1
A1.0