
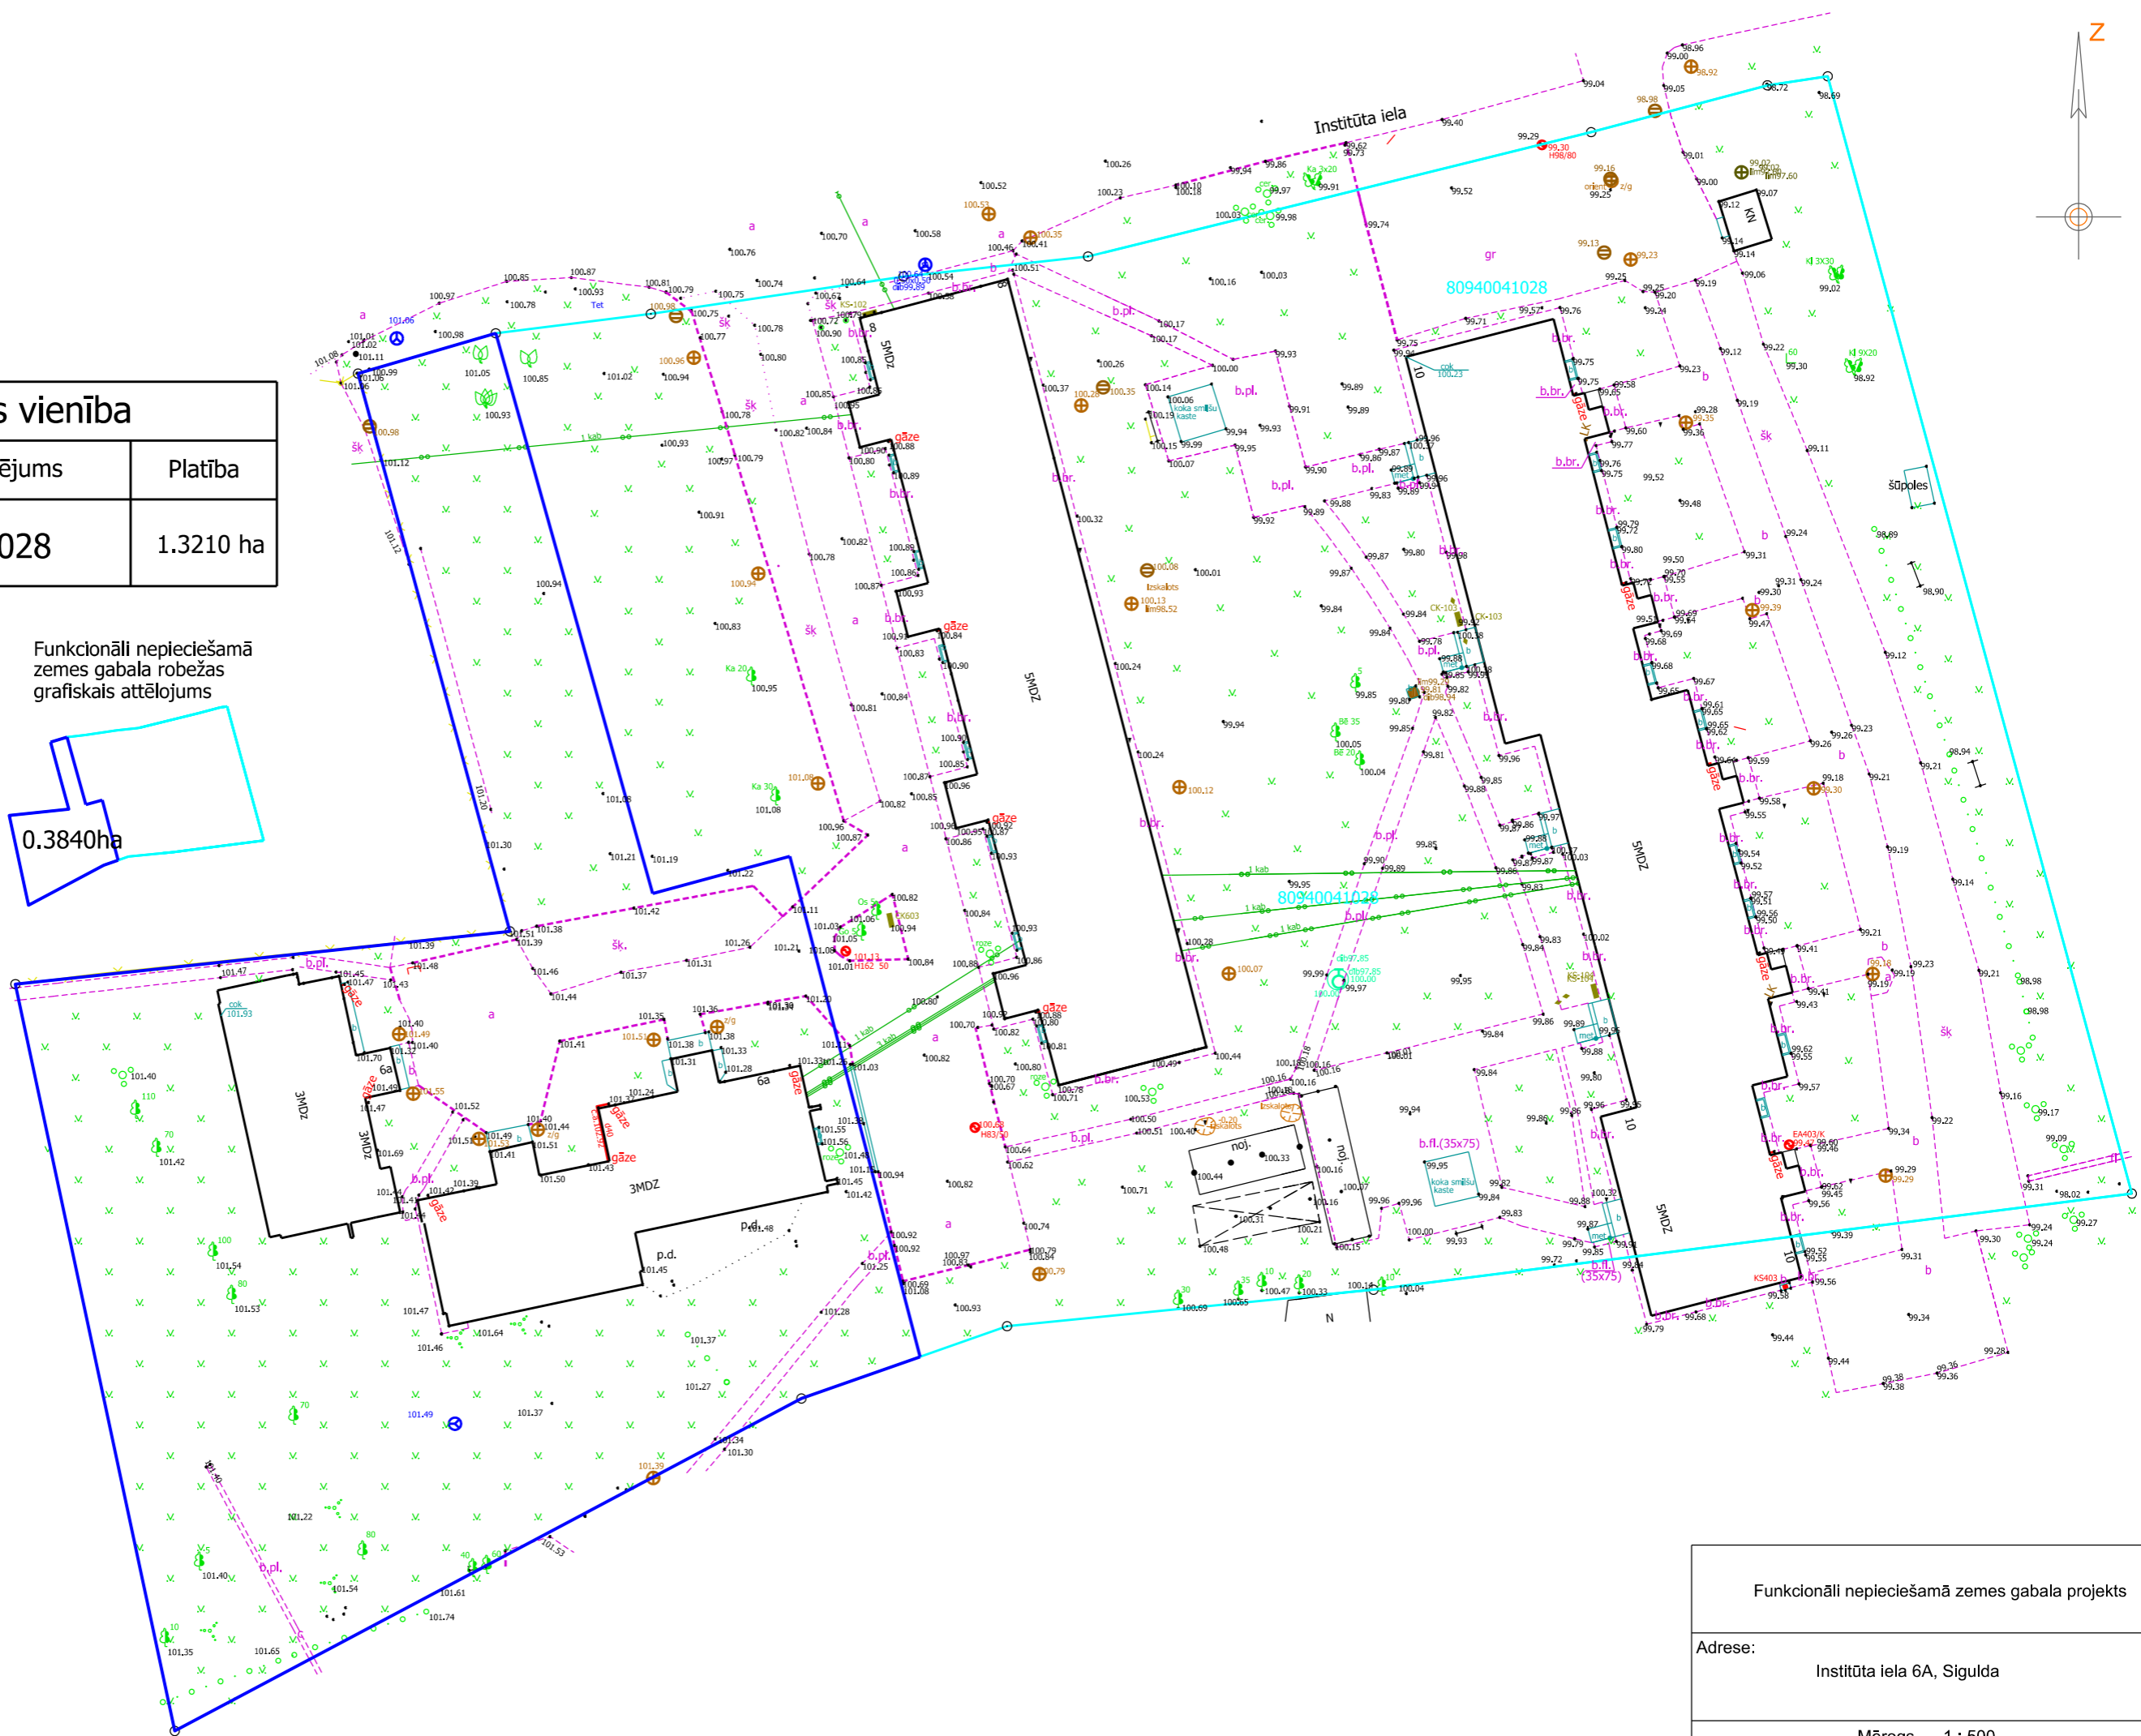


zemes vienība	
Kadastra apzīmējums	Platība
80940041028	1.3210 ha

Zemes gabala robežas  
grafiskais attēlojums

Funkcionāli nepieciešamā  
zemes gabala robežas  
grafiskais attēlojums

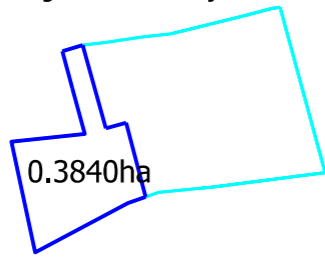

Funkcionāli nepieciešamā zemes gabala projekts	
Adrese:	Instiitūta iela 6A, Sigulda
Mērogs	1 : 500