


zemes vienība	
Kadastra apzīmējums	Platība
80940041028	1.3210 ha

Zemes gabala robežas
grafiskais attēlojums



Funkcionāli nepieciešamā
zemes gabala robežas
grafiskais attēlojums

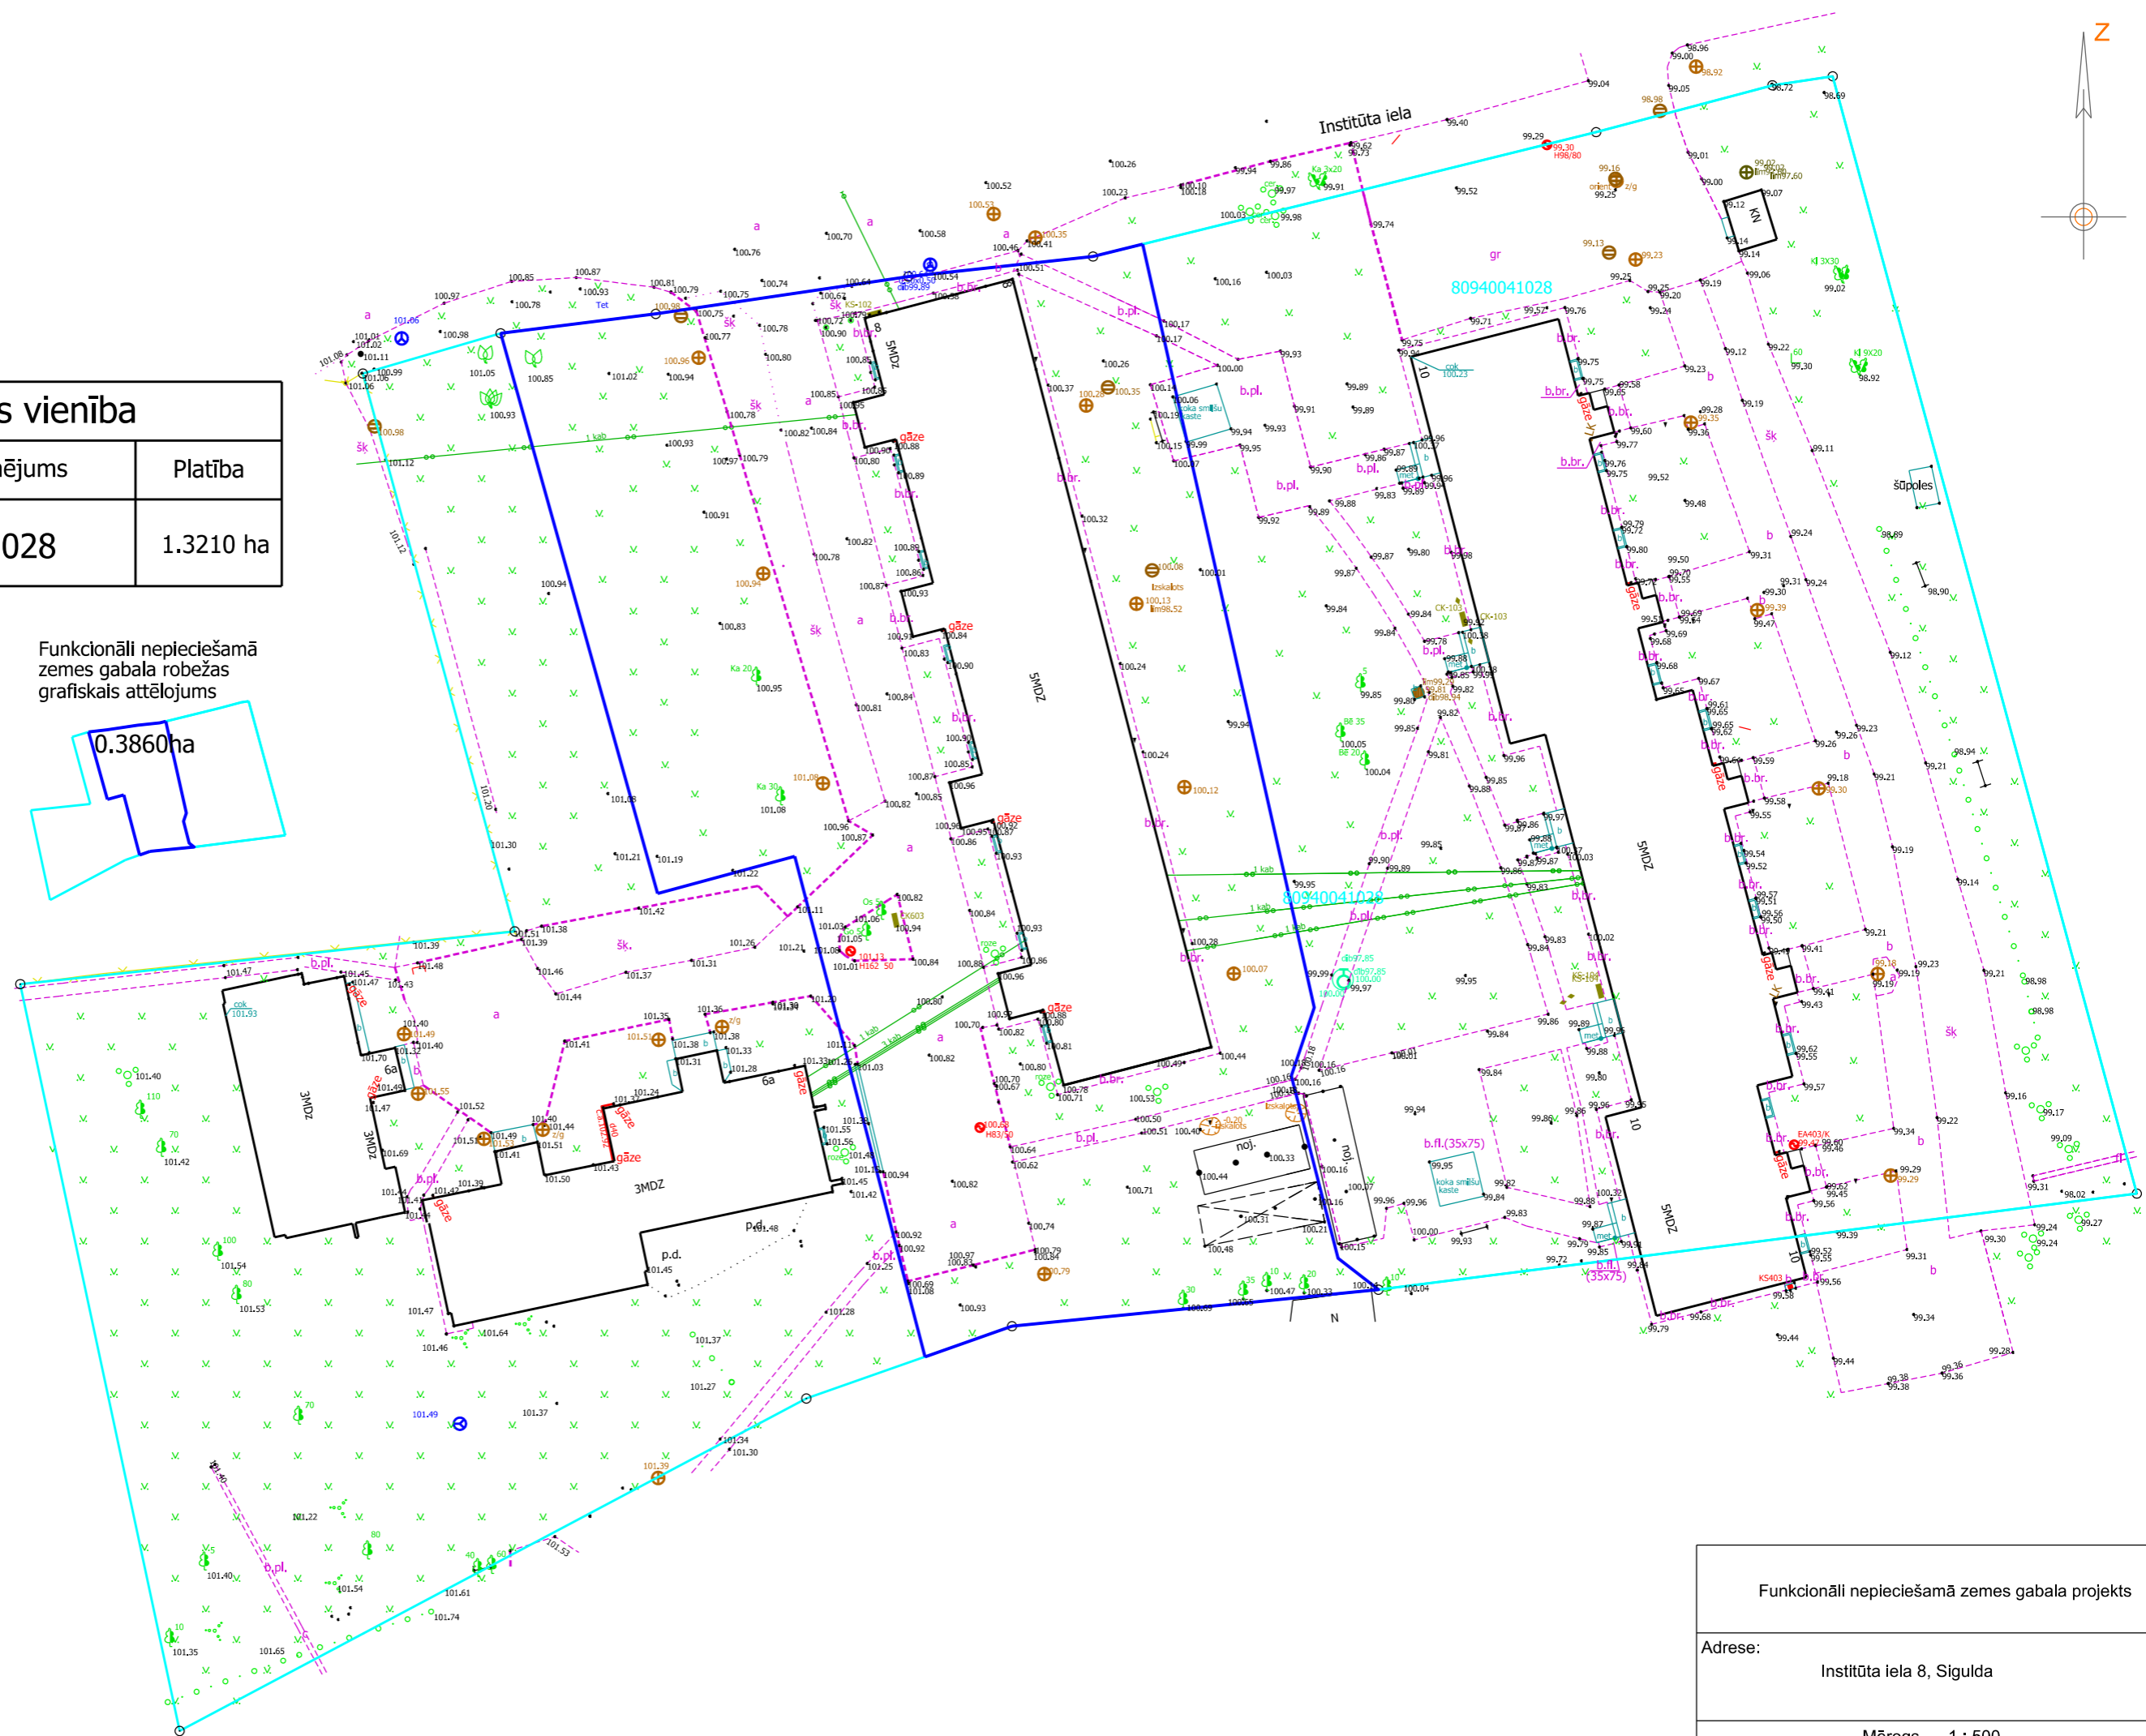

Funkcionāli nepieciešamā zemes gabala projekts	
Adrese:	Instiūta iela 8, Sigulda
Mērogs	1 : 500