

**BŪVNICĪBAS IECERES PUBLISKĀ APSPRIEŠANA
VESELĪBAS CENTRA JAUNBŪVE
Raunas iela 1, Sigulda, Siguldas novads, kad.Nr.8015 003 0315**

Būvniecības ierosinātājs: SIA "R1 Projekts"
Reģ.Nr.40203525234

Projektētājs: SIA "Arhitektu studija 4",
Pils iela 16, Sigulda,
Reģ.Nr.40103162739


Materiāli izlikti apskatei: Siguldas novada būvvaldē, Zinātnes ielā 7,
Siguldā, Siguldas novadā, 3.stāva vestibilā,
T.67800961

Būvniecības ieceres prezentācija notiks: Ceturtdien, 30.maijā plkst. 17.00
Tiešsaistes platformā "ZOOM"
pieteikties līdz 29.maijam buvvalde@sigulda.lv


Kontaktpersona: Ivars Vaišļa

Kontakttālrunis: 26461985

Objekta atrašanās vieta - Raunas iela 1, Sigulda, Siguldas novads

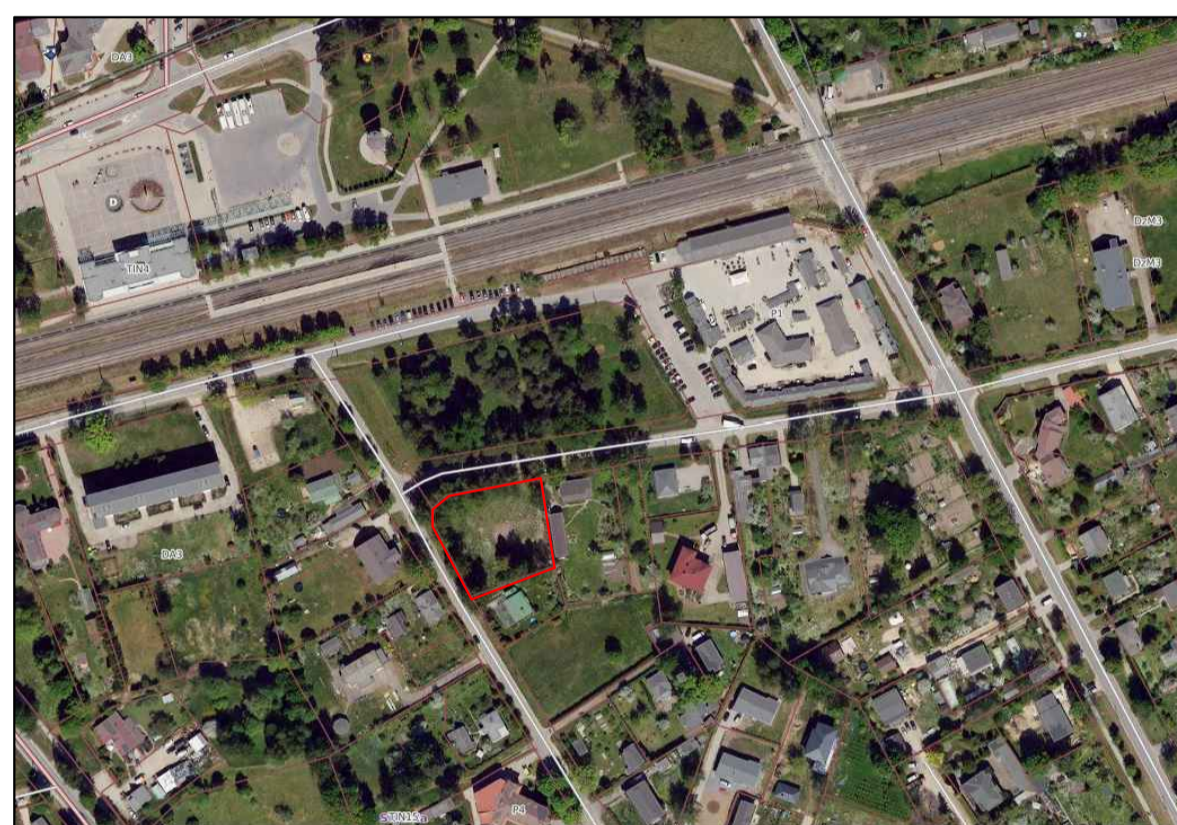


Zemesgabala atļautais izmantošanas veids

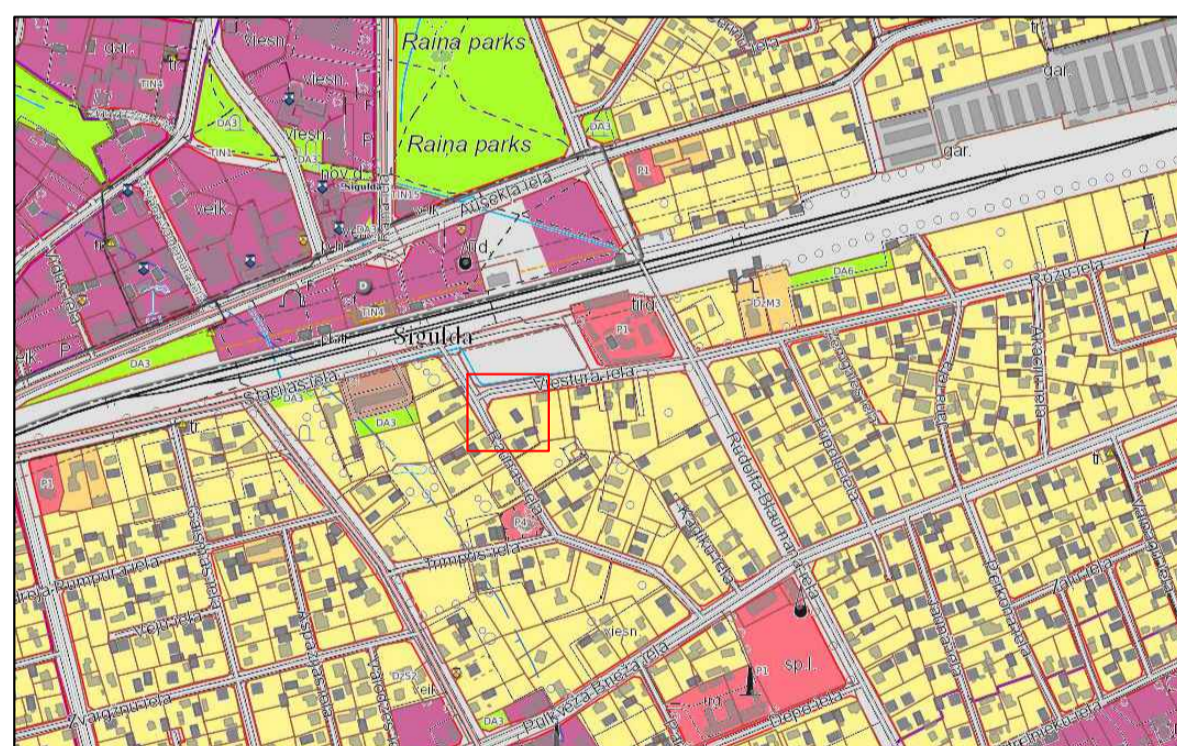

"Savrupmāju apbūves teritorija" (DZM), kur papildizmantošanas veids ir veselības aizsardzības iestāžu apbūve, saskaņā ar „Siguldas novada teritorijas plānojumu no 2012.-2024. gadam”.

Ziemeļu un austrumu fasādes

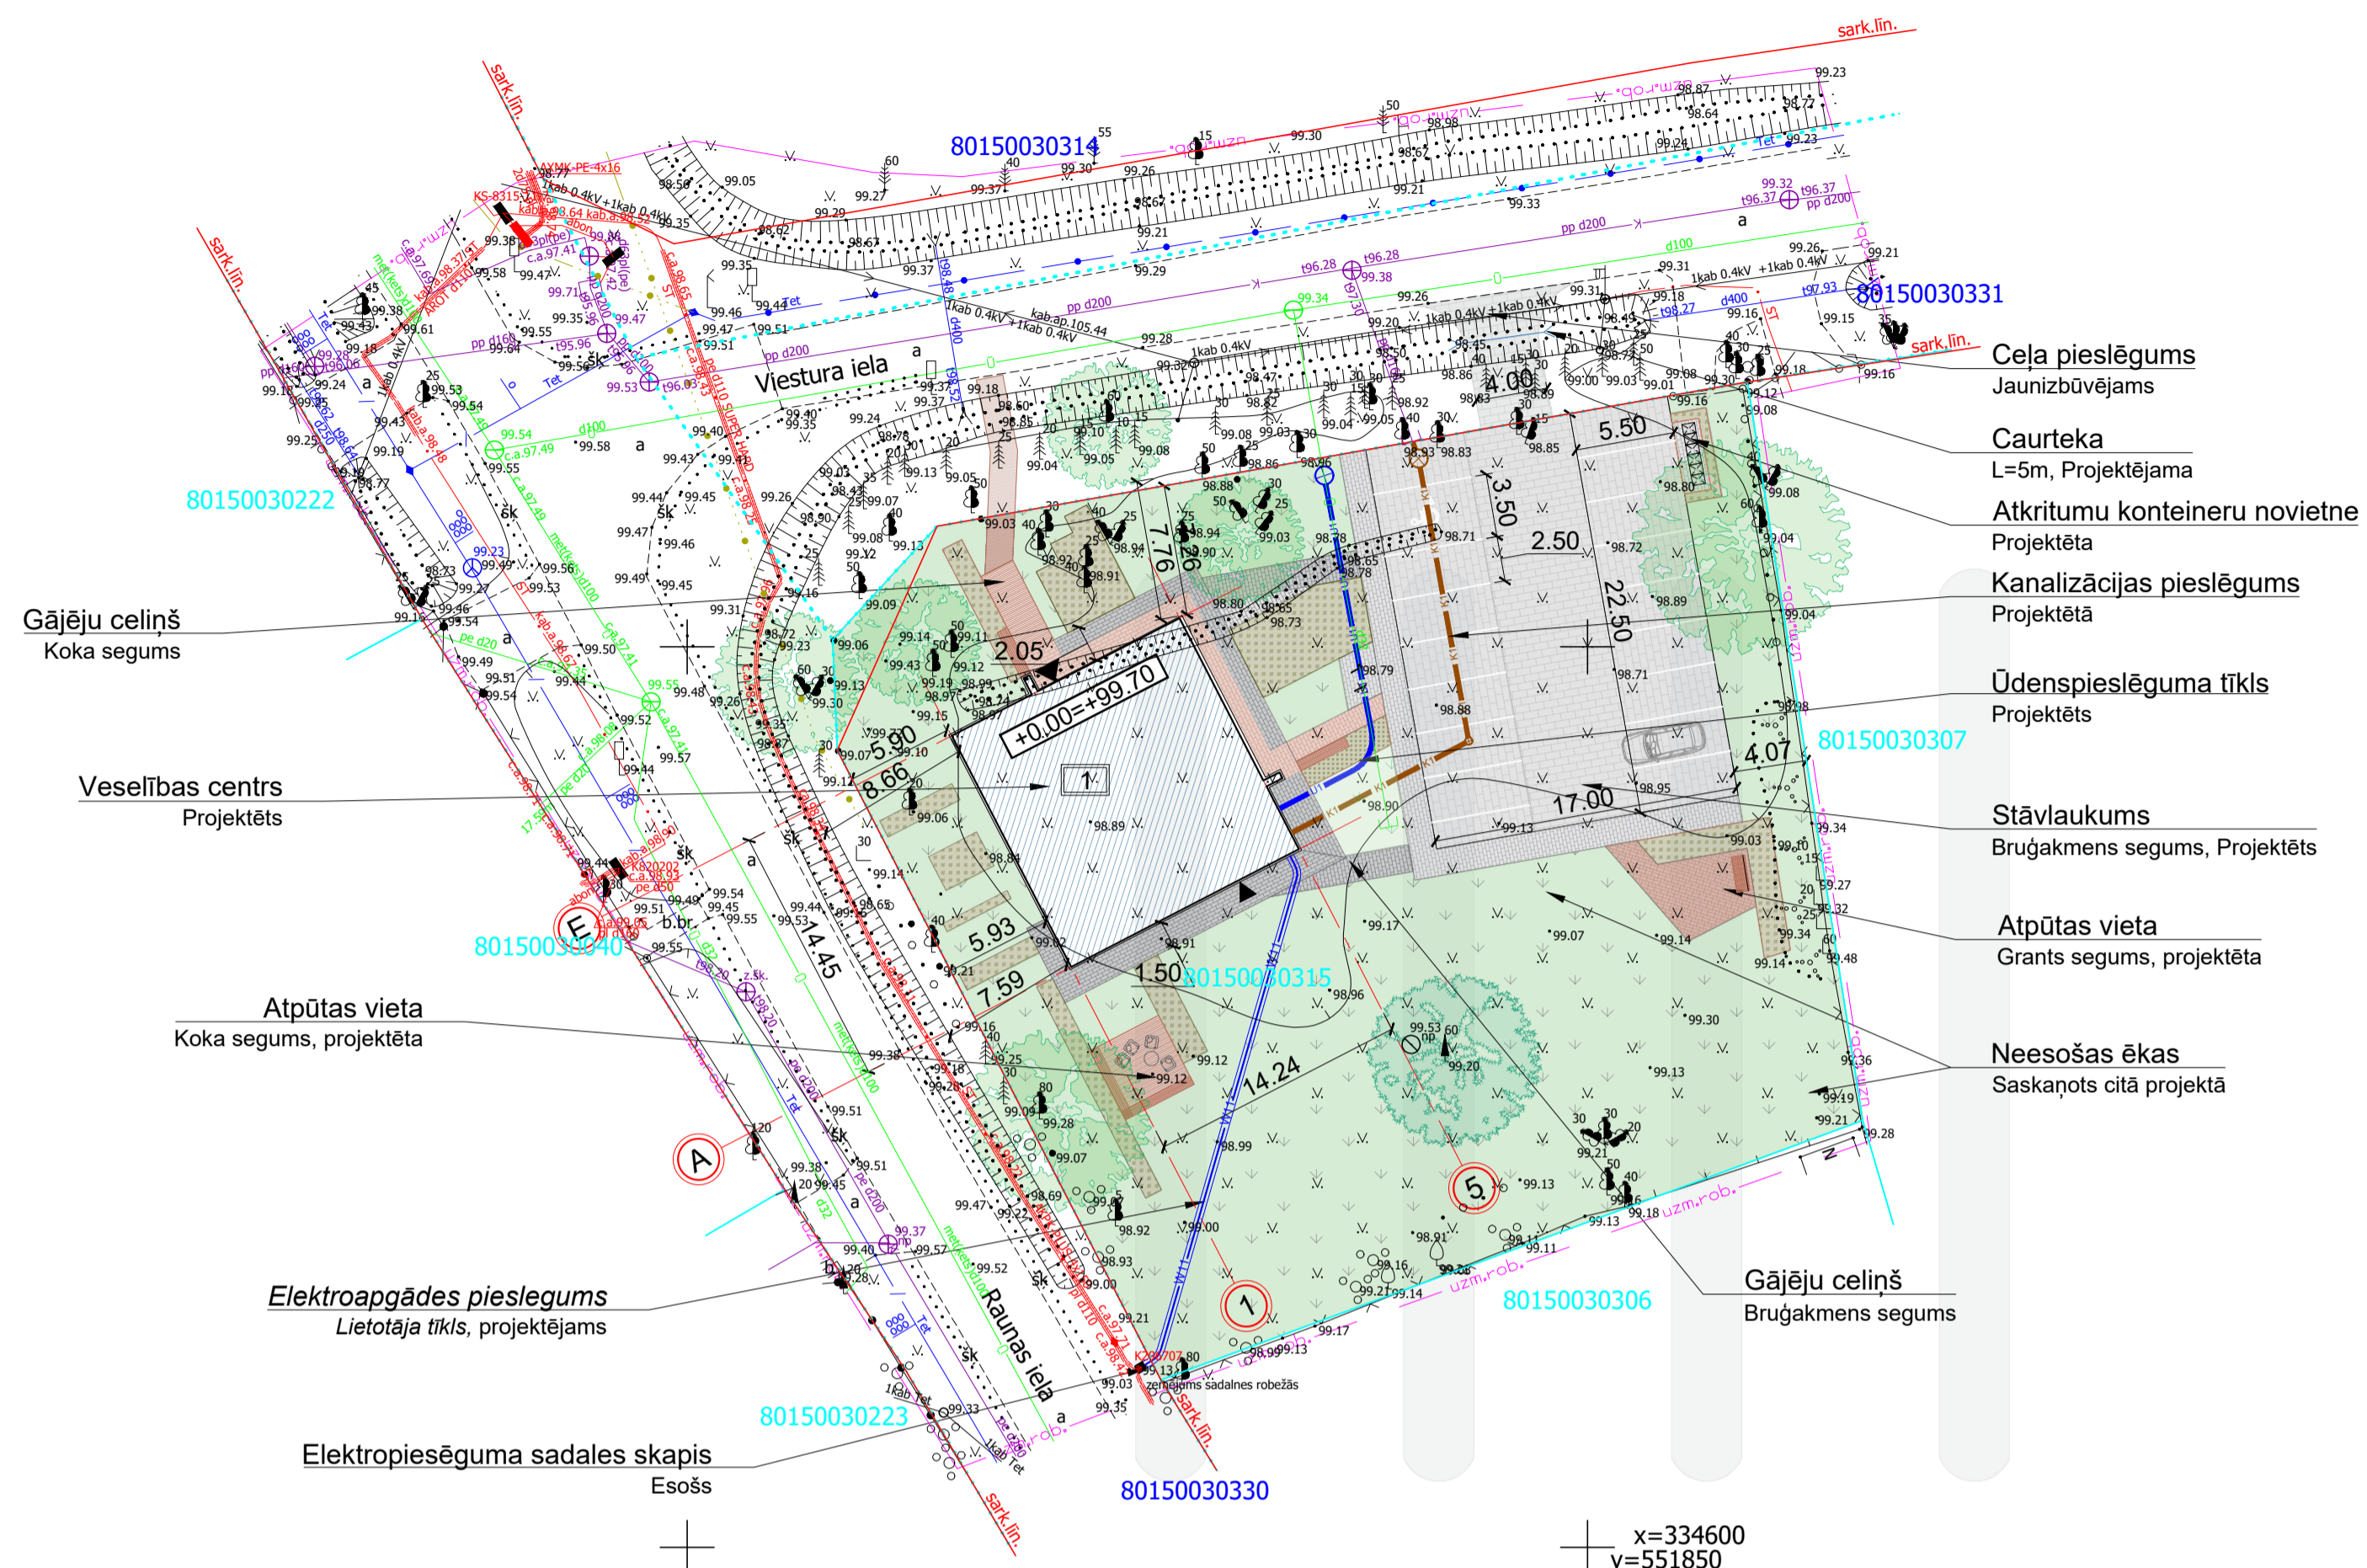


TEHNISKIE JAUNBŪVES RĀDĪTĀJI:

Nr.p.k.	Būve	Rādītāja nosaukums	Apjoms
1.	Veselības centrs	Ēkas kopējā platība	310,0 m²
2.		Ēkas iekštelpu platība	310,0 m²
3.		Ārterpju platība	-
4.		Apbūves platība	213,8 m²
5.		Ēkas būvtilpums	1490 m³
6.		Būvju klasifikācijas kods	1264 0101
7.		Būves kopējā ugunsnoturības pakāpe	U3
8.		Auto stāvvietas	17

PIELIETOTIE APZĪMĒJUMI:

Nr.p.k.	Apzīmējums	Nosaukums	Piezīmes
1.	1	Projektētā ēka	
2.	+0.00=+99.70	Projektētā nulles atzīme	
3.	—	Zemesgabala robeža	
4.	—	Betona bruģakmens segums	Projektēts
5.	—	Koka terases dēļu segums	Projektēts
6.	—	Apstādījumi	Projektēts
7.	—	Elektroapgādes kabelis	Projektēts
8.	— U1	Ūdensapgādes sistēma	Projektēta
9.	— K1	Kanalizācijas sistēma	Projektēta
10.	— ca. 96.11	Elektroenerģijas kabelis	Esošs
11.	— e100	Ūdens apgādes sistēma	Esoša
12.	— 99.30 99.4500	Kanalizācijas sistēma	Esoša
13.	— Tpe	Sakaru kabelis	Esošs
14.	— 1.kab. 0.45V	Gaisvadu elektroliņija	Esošs
15.	—	Koki, krūmi	Esoši

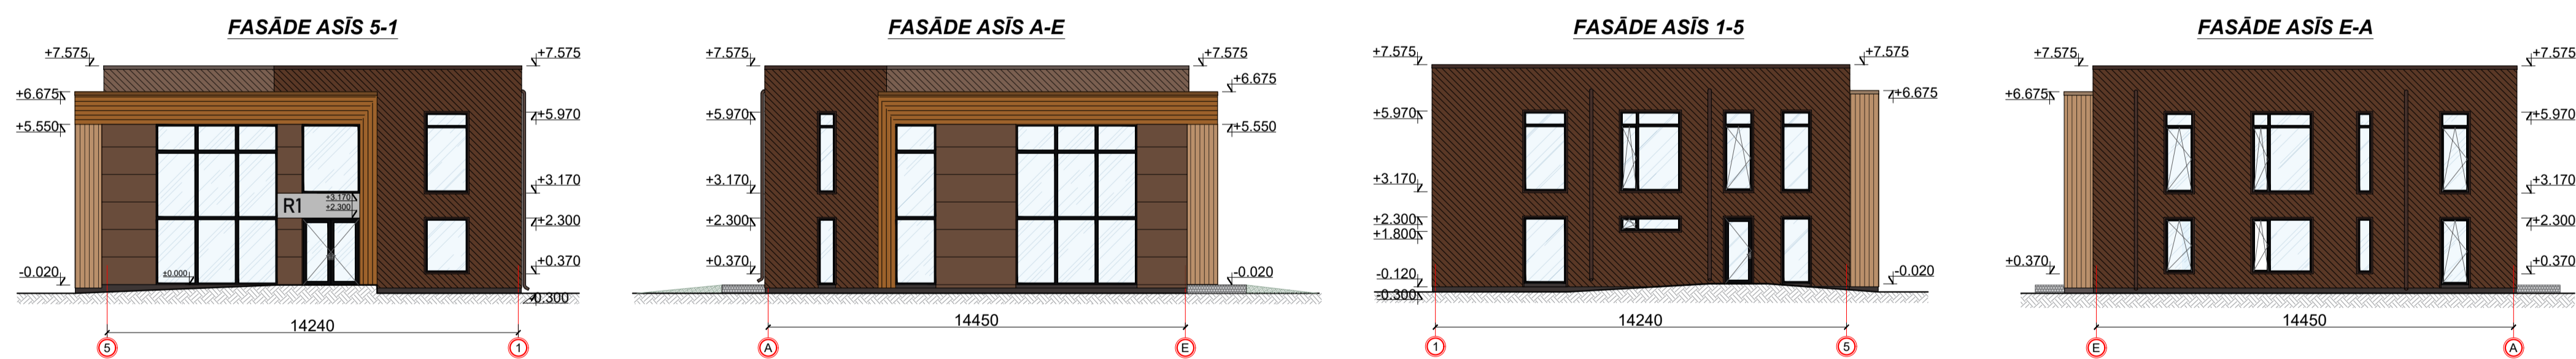

Ziemeļu fasāde - uz Viestura ielu

Austrumu fasāde

Dienvidrietumu fasādes - Uz Raunas ielu

