

PAZIŅOJUMS

par būvniecības ieceres nodošanu publiskai apspriešanai

Siguldas novada Būvvalde paziņo, ka, pamatojoties uz Būvniecības likuma 14.pantu (5) daļu un 28.10.2015. Ministru kabineta noteikumu Nr.671 „Būvniecības ieceres publiskas apspriešanas kārtība” 6., 9. un 10. punktu nodod publiskai apspriešanai būvniecības ierosinātāja SIA „TeleTower”, reģ. Nr.40103257495 ieceri "Telekomunikāciju sakaru masts RI593 "Lorupļavas", Sigulda, Siguldas nov.,kad. Nr. 80940030214". Kontaktpersona: Baiba France-Čepule, tālrunis 28283855, e-pasts: baiba.france@telpro.lv

Būves ierosinātājs:



SIA „TeleTower”, reģ. Nr.40103257495, Uriekstes iela 2A-24, Rīga

Projektētājs:

SIA „TelPro”, reģ.Nr.40103569497, Gustava Zemgala gatve 71, Rīga, LV-1039, kontaktpersona: Baiba France-Čepule, tālrunis 28283855, e-pasts: baiba.france@telpro.lv


Būvniecības ieceres publiskās apspriešanas laiks:

No 2024. gada 8.novembra - 2024. gada 9.decembrim informatīvie materiāli apskatāmi un aptaujas anketas pieejamas Siguldas novada interneta vietnē https://www.sigulda.lv/public/lat/sabiedriba/sabiedriskas_apspriesanas1 un Siguldas novada Būvvaldes telpās Zinātnes ielā 7, Siguldā, Siguldas novadā. Atsauksmes sūstīt pa e-pastu pasts@sigulda.lv vai buvvalde@sigulda.lv. Ieceres prezentācijas sanāksme ZOOM platformā 28.11.2024. plkst. 17:00. Saiti uz sanāksmi var iegūt, piesakoties e-pastā buvvalde@sigulda.lv līdz 26.11.2024.

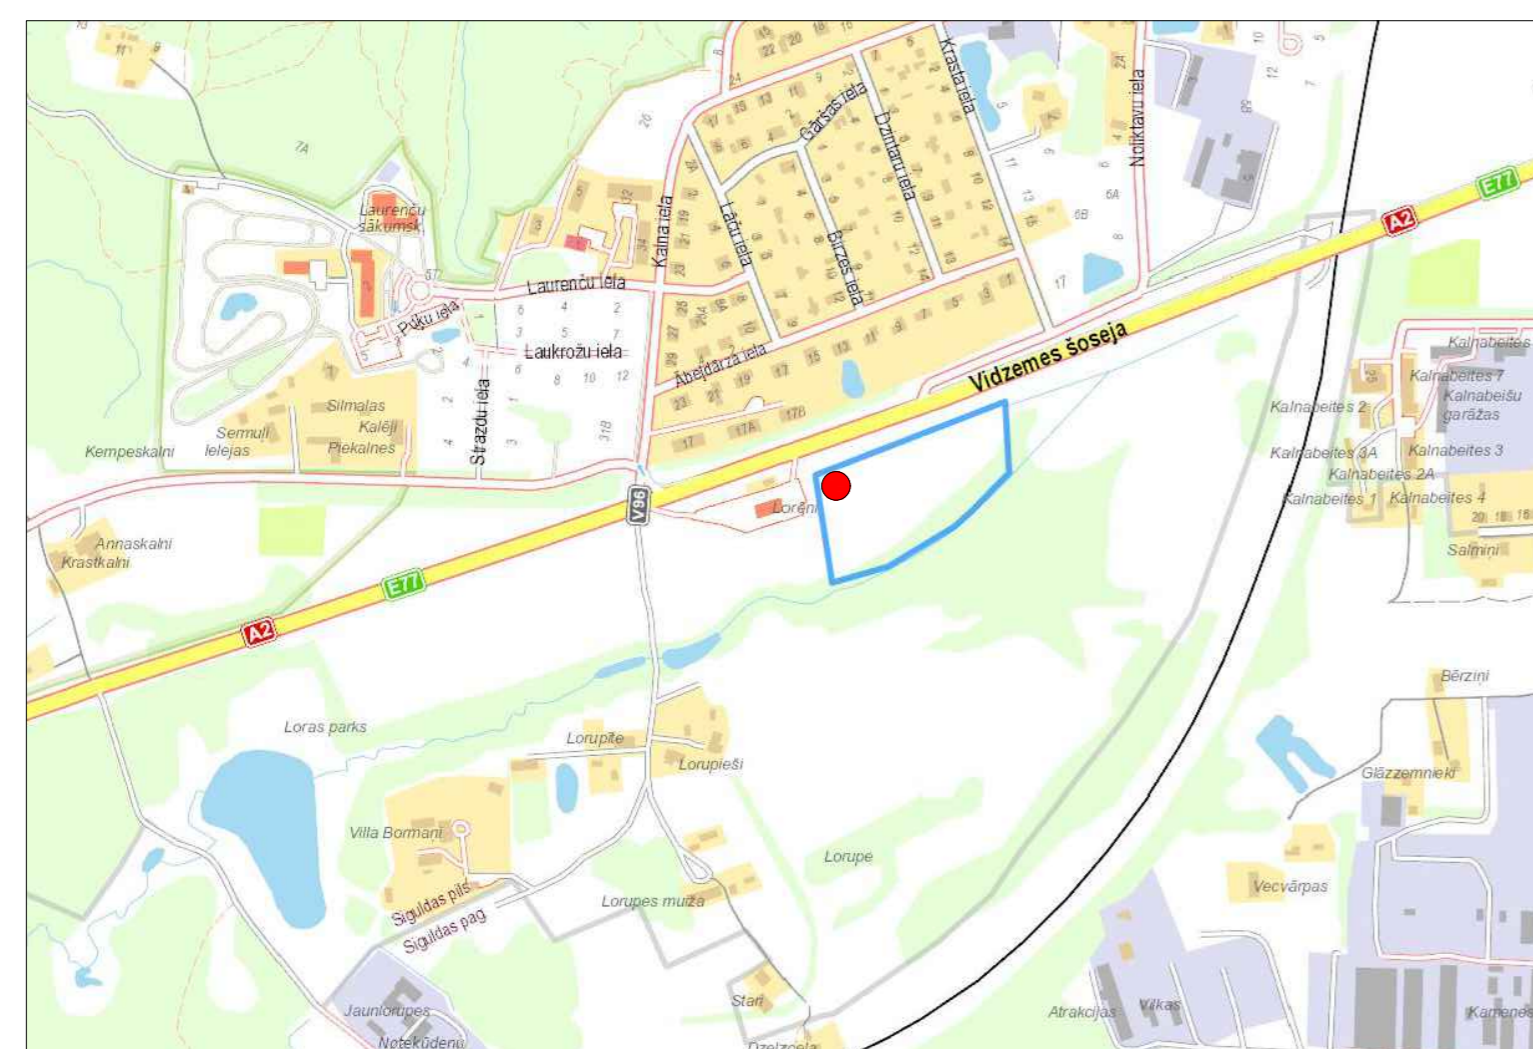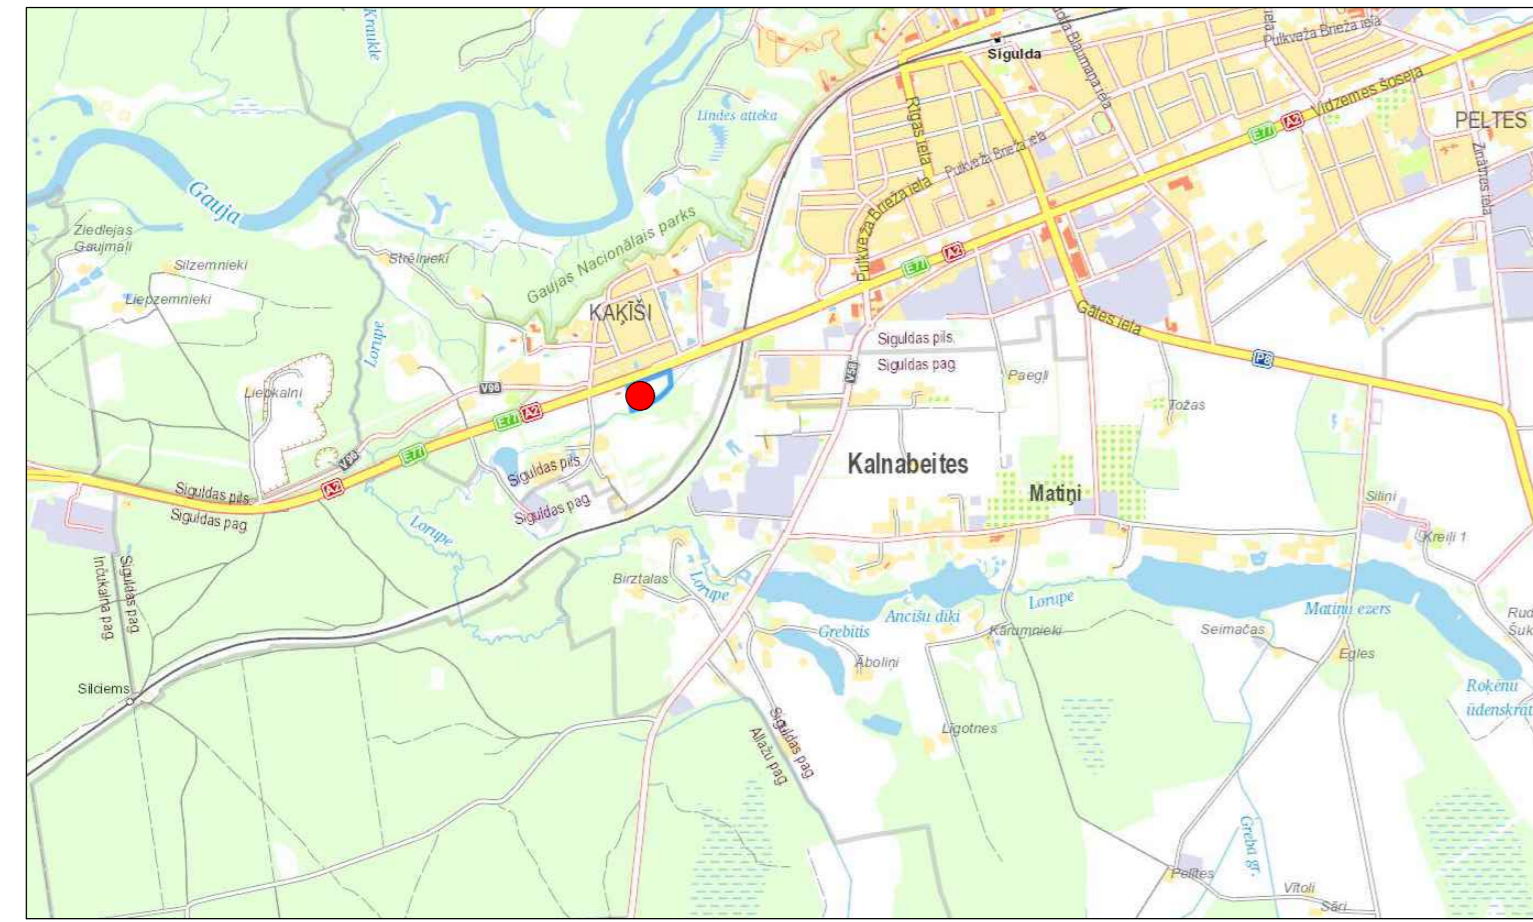


Pieņemtie apzīmējumi:
● - projektējamā torņa atrašanās vieta

FASĀDE
M 1:150

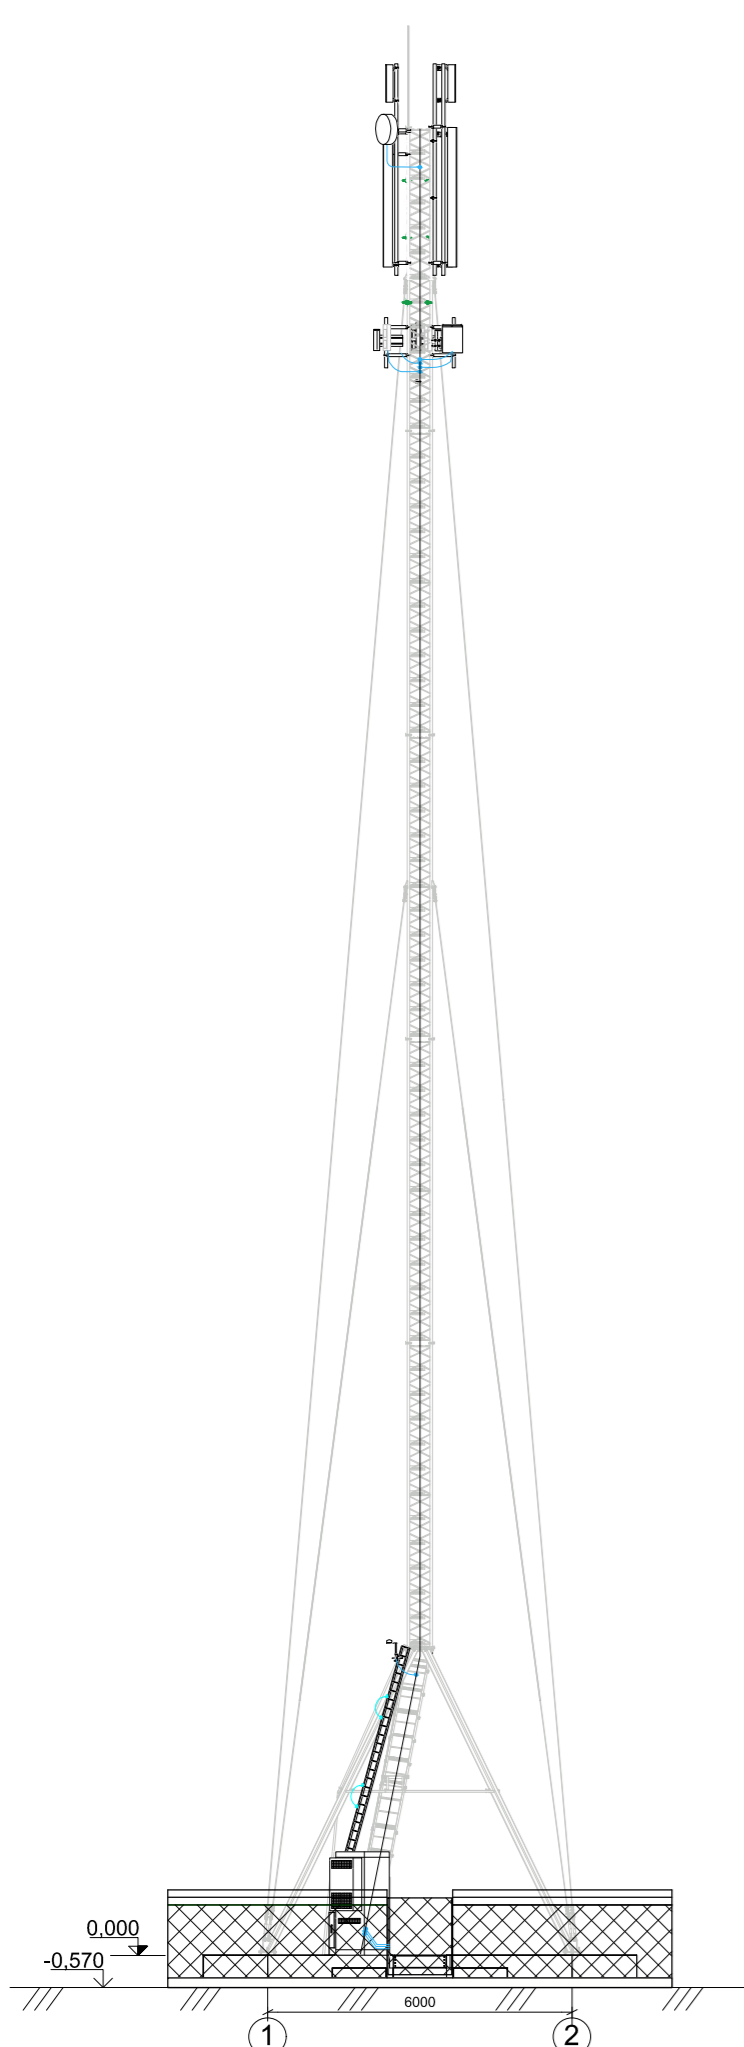

PLĀNS M 1:250

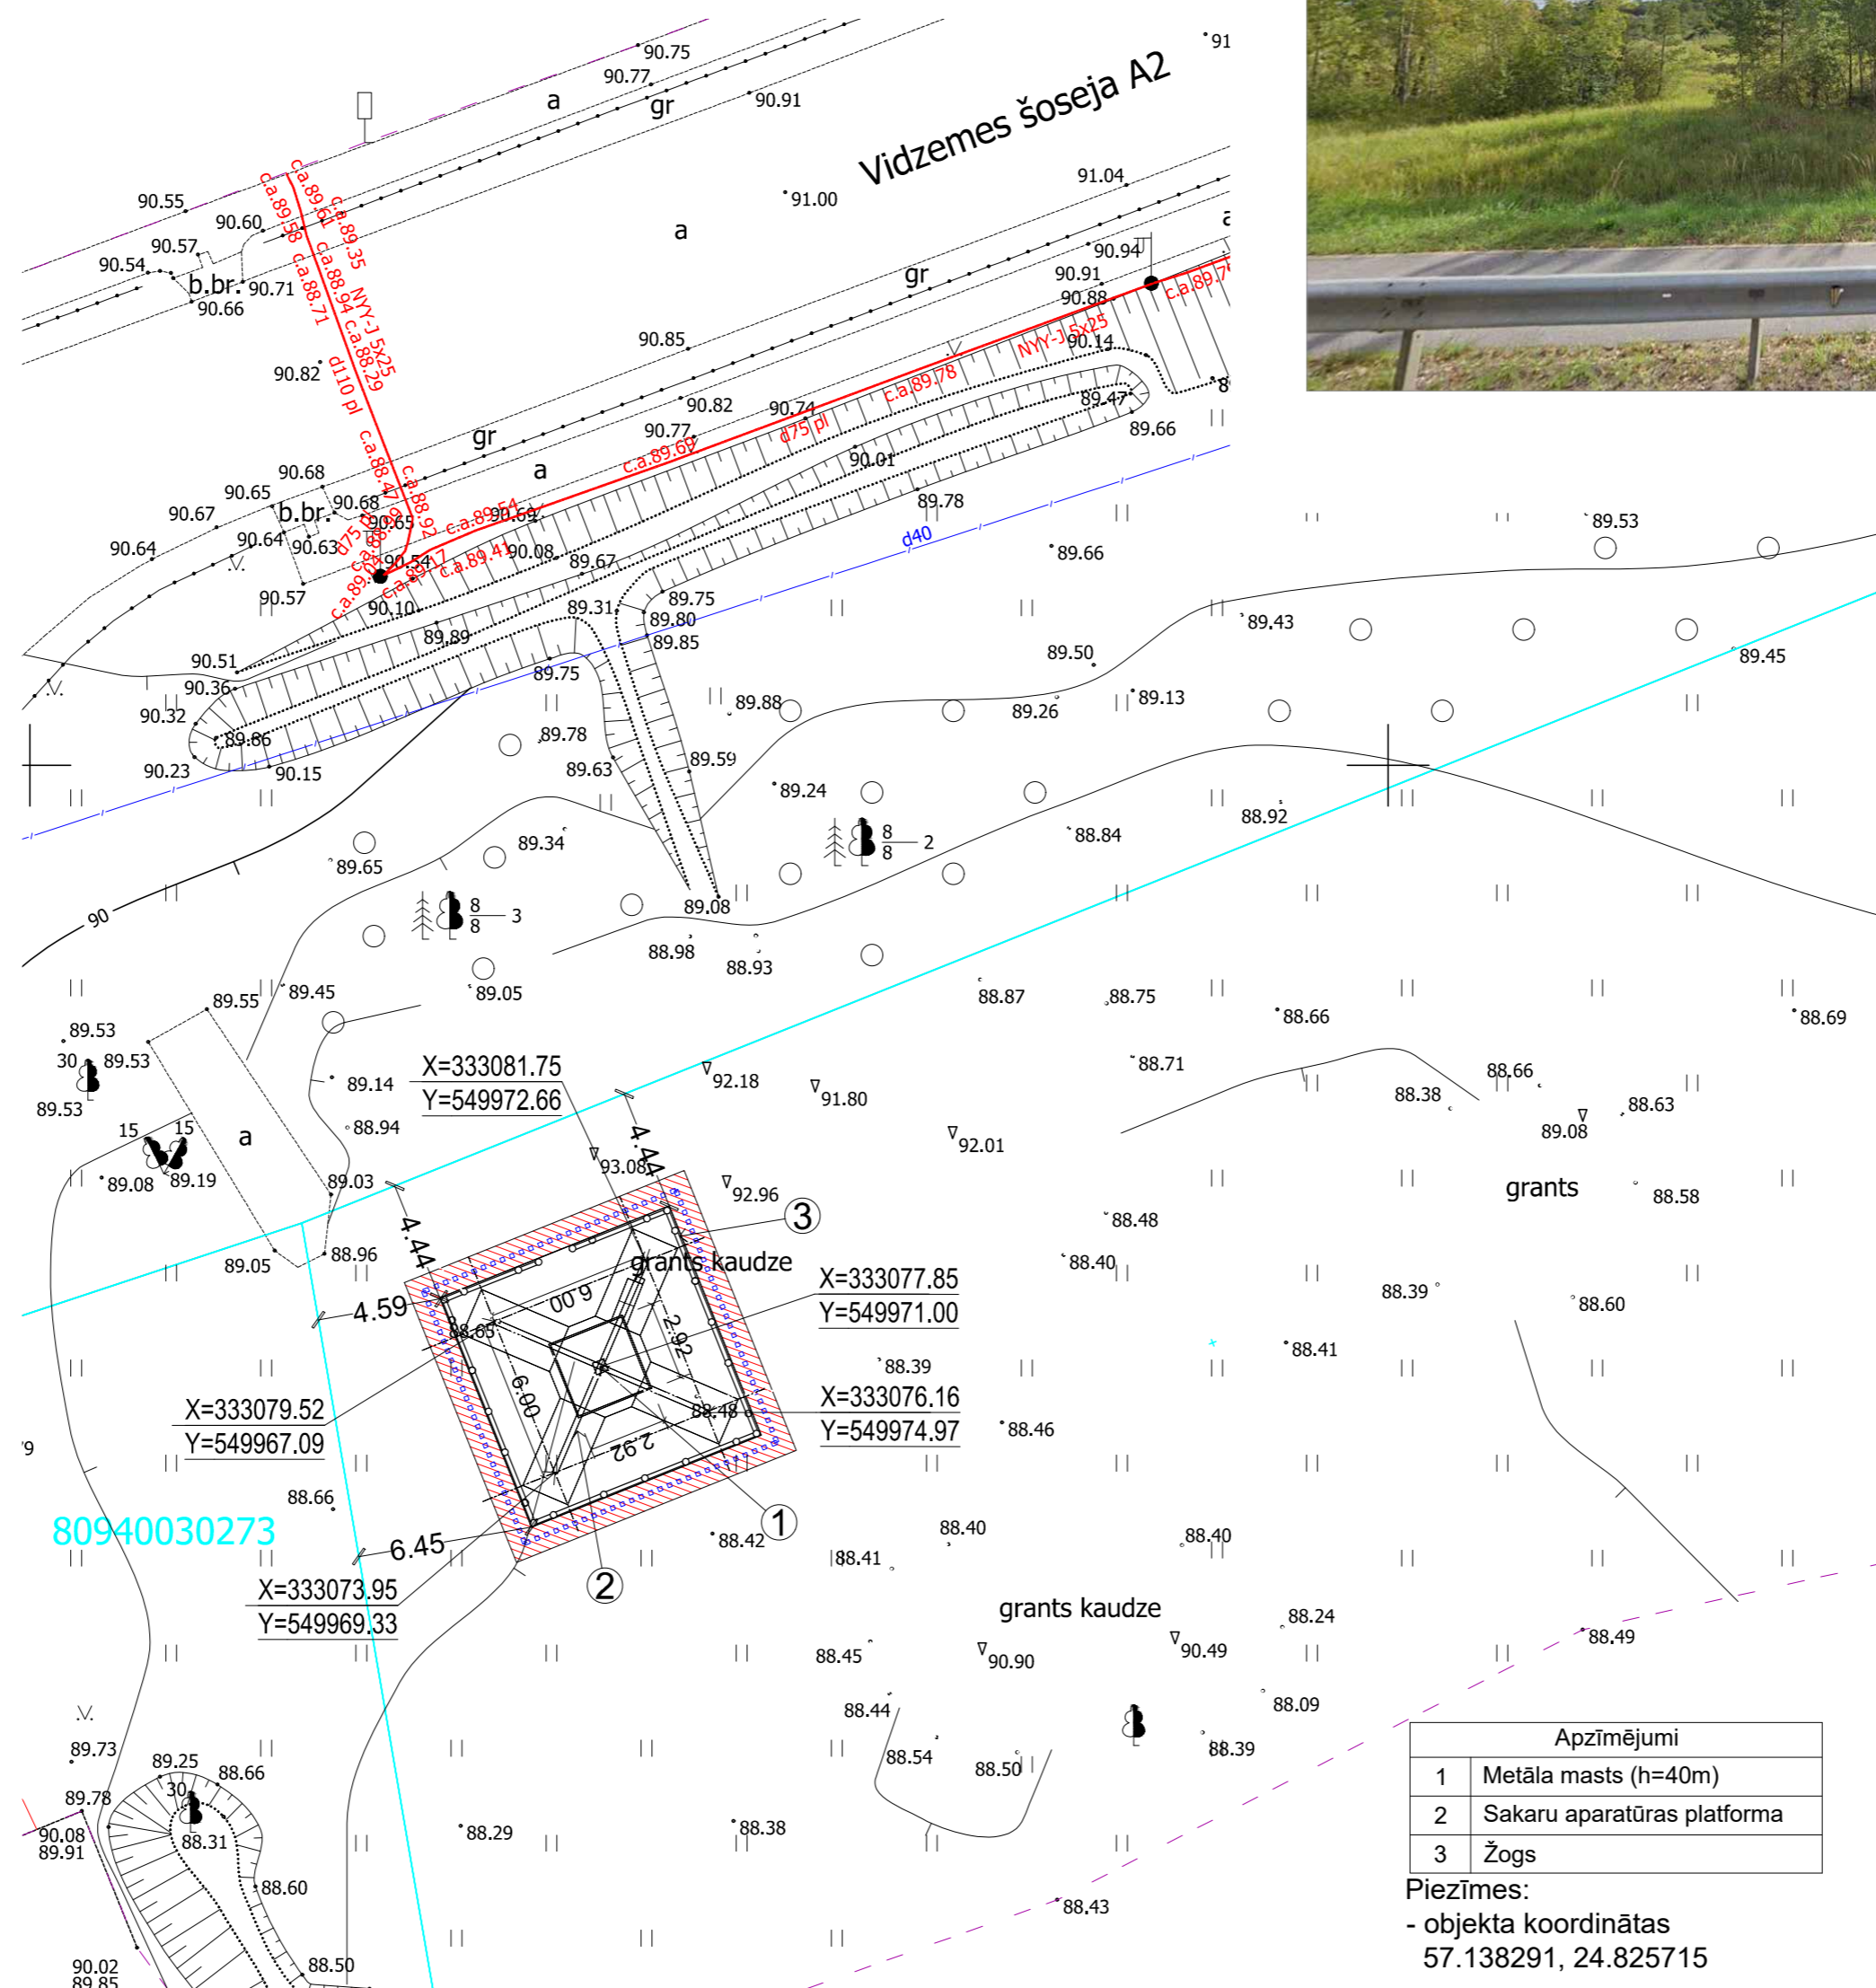

SKAIDROJOŠS APRAKSTS

Zemesgabālā "Lorupļavas", Siguldā, Siguldas nov.,kad. Nr. 80940030214 paredzēta SIA "TeleTower" telekomunikāciju sakaru masta būvniecība. Atbilstoši Siguldas novada teritorijas plānojumam, būvniecība paredzēta Publiskās apbūves teritorijā (P).

ARHITEKTŪRAS UN BŪVKONSTRUKCIJU RISINĀJUMI

Masts paredzēts 40m augsts. Tas paredzēts paneļantenu, pārraides antenu un iekārtu uzstādīšanai, kas nepieciešams mobilo sakaru nodrošināšanai Siguldā un tuvākās apkārtnes iedzīvotājiem.

Masta pamatiem būvbedre netiks rakta, tiks noņemta augsnes virskārta un uzbērtā šķembu kārtā, uz kuras novietos masta dzelzsbetona pamatus. Mastam pakājē paredzēts izvietot trīs sakaru aparatūras skapjus, tos novietojot uz proj. masta pamatiem. Teritoriju ap mastu un aparātūru paredzēts nožogot 8,85x8,85m. Žogs ir cinkotu stieņu pinums. Iežogotā laukuma iesegums - šķembas.

APKĀRTĒJĀS VIDES AIZSARDZĪBA

Izstrādājot būvprojektu, tiks ievērotas esošo būvnormatīvu un sanitāro normu prasības. Bāzes stacijā izmantotās antenas un iekārtas atbilst Eiropas Savienības normatīvajiem aktiem. Bāzes stacijas elektromagnētiskais lauks cilvēkiem pieejamās vietās nepārsniegs robežvērtības, kuras nosaka Eiropas Savienības rekomendācija "Padomes 1999.gada 12.jūlija rekomendācija elektromagnētisko lauku (0Hz līdz 300GHz) iedarbības uz vispārējo sabiedrību ierobežošanai" (1999/519/EK).

Būvniecības darbu laikā nodrošināt apkārtnes vides aizsardzību no piesārņošanas ar būvmateriālu atkritumiem. Būvniecības laikā radušos sadzīves un bīstamos atkritumus savākt īpaši tam paredzētās vietās un apsaimniekošanu veikt atbilstoši „Atkritumu apsaimniekošanas likumam”, atkritumus nodot atkritumu apsaimniekotājiem.

Mobilo sakaru bāzes staciju pieņem ekspluatācijā tikai pēc elektromagnētiskā lauka līmeņu praktisko mērījumu veikšanas ar mēraparātiem, kas sertificēti mērījumu vienotības jomu regulējošajos normatīvajos aktos noteiktajā kārtībā, un mērījumu rezultātu atbilstības izvērtēšanas Veselības inspekcijā.

VIZUALIZĀCIJA



3D SKATS

