
TERITORIJAS ESOŠIE IZMANTOŠANAS APROBEŽOJUMI

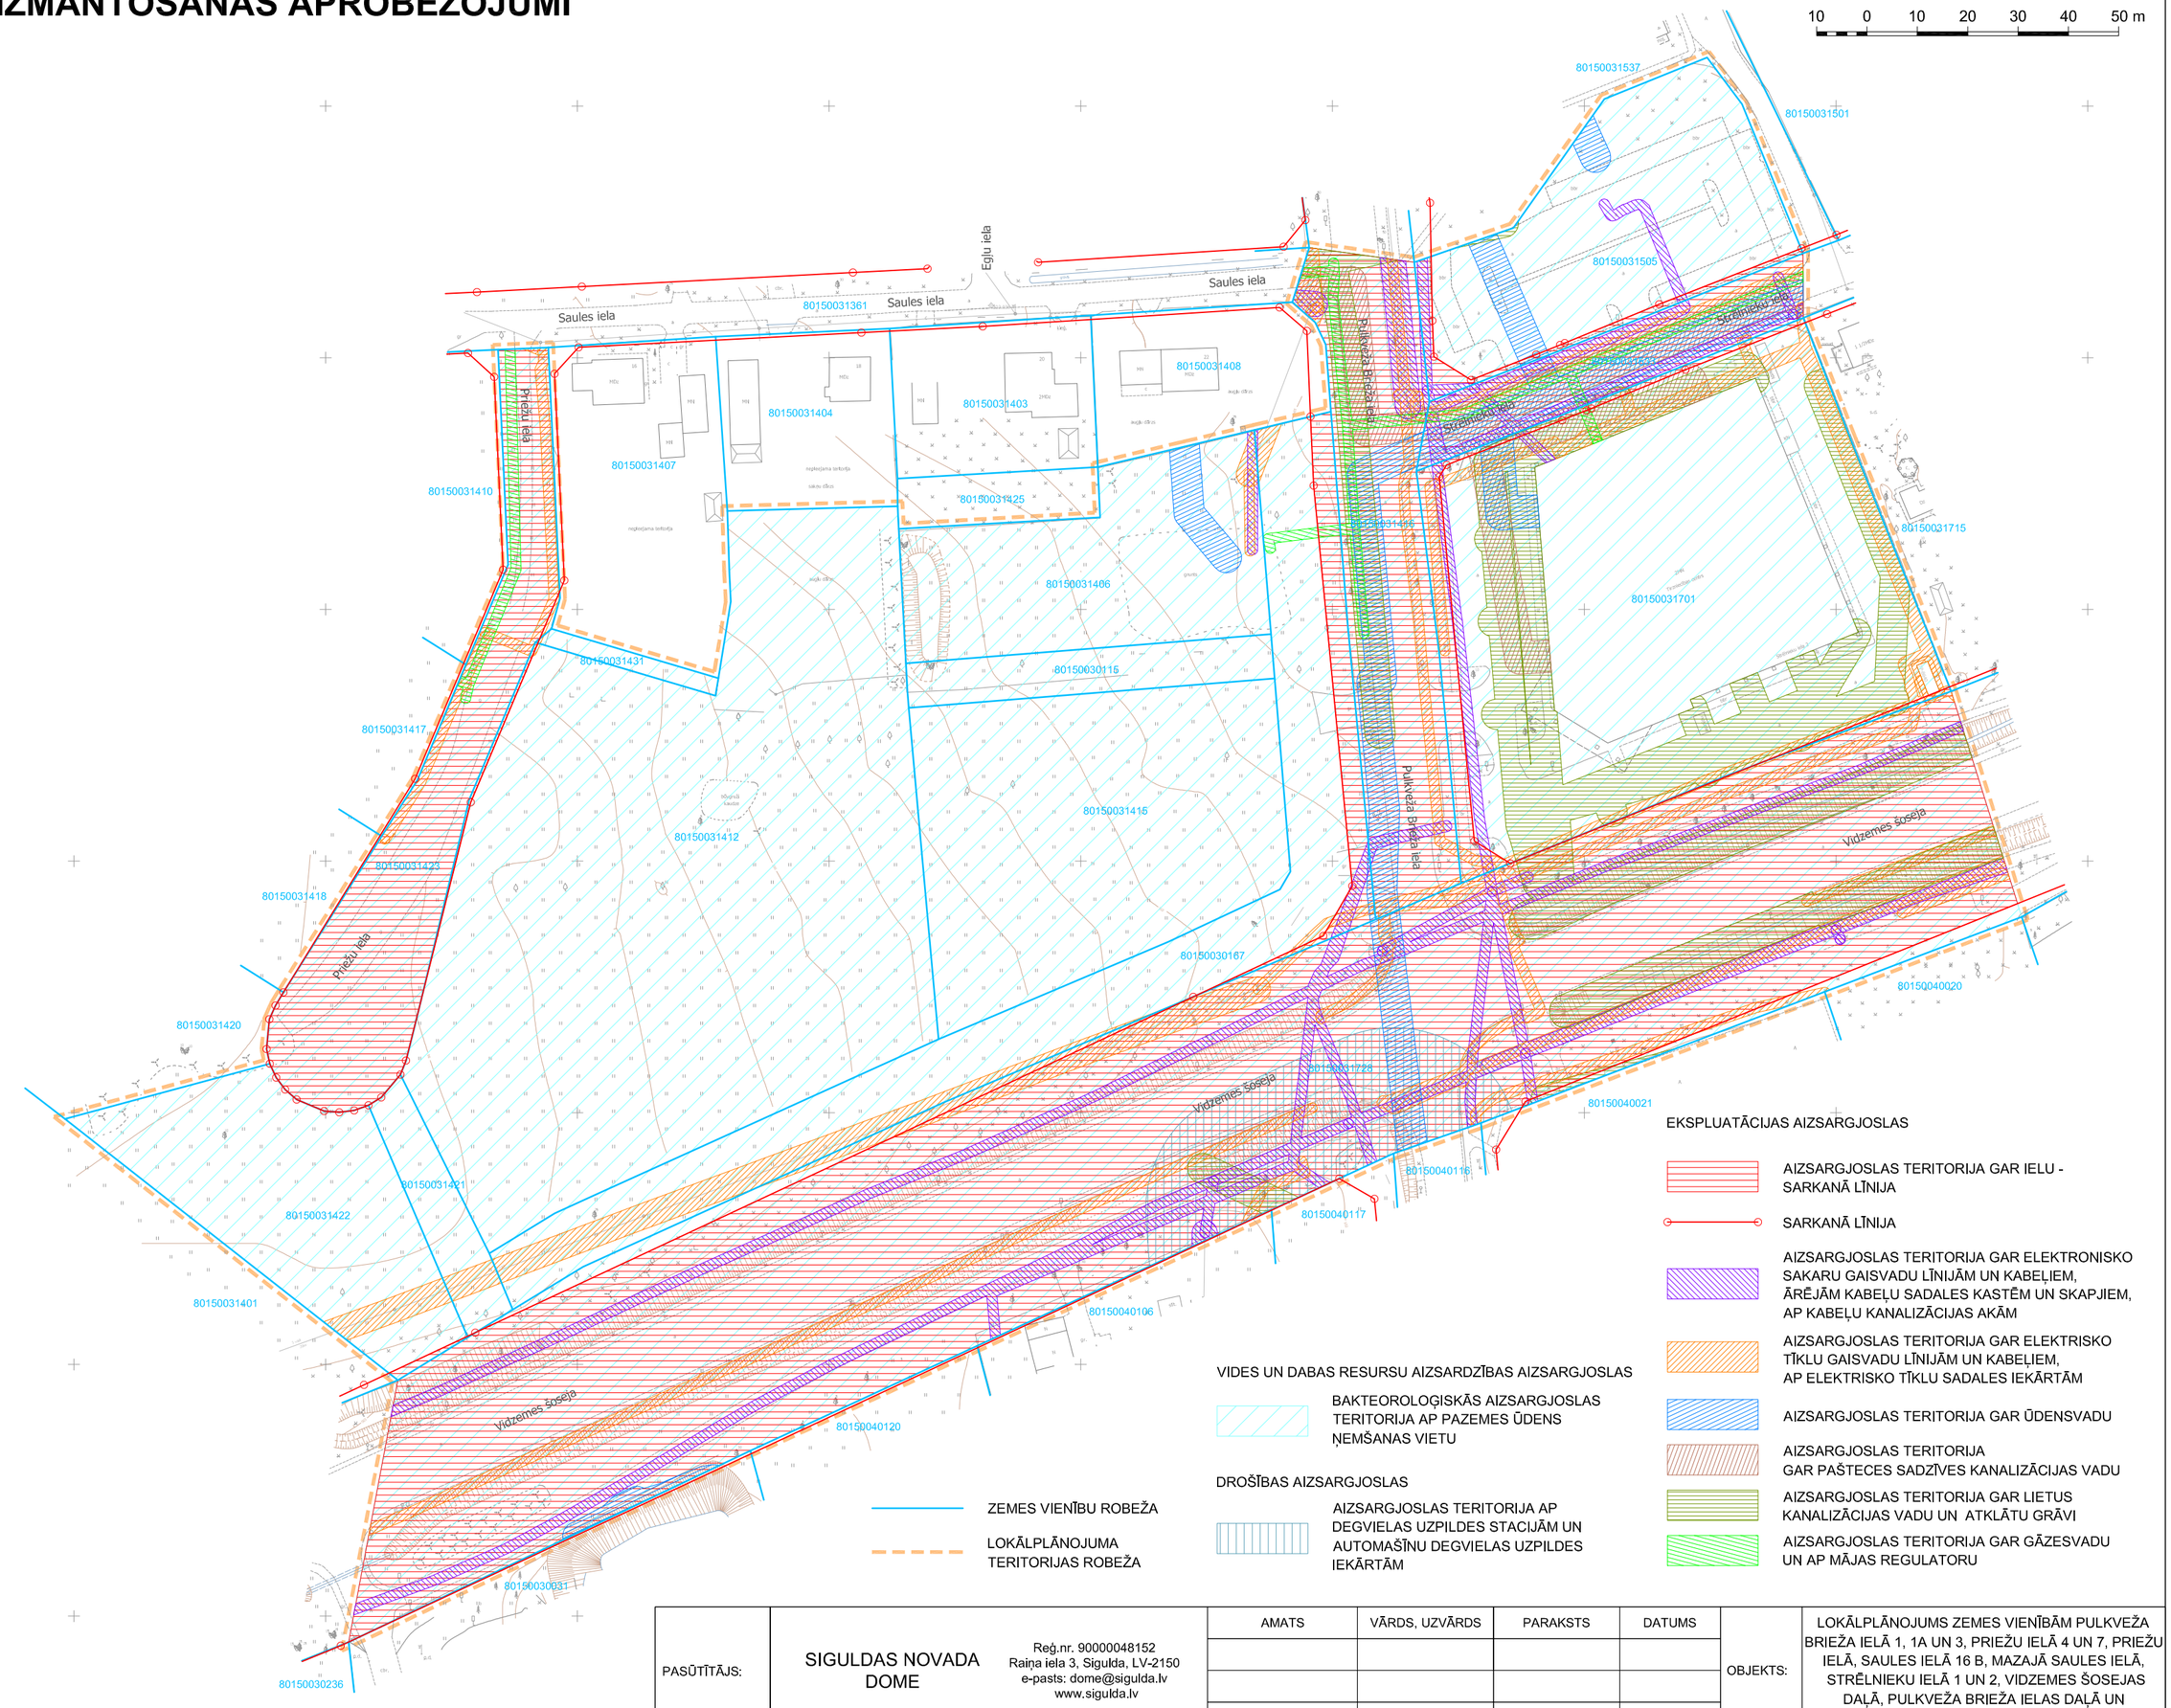

ZEMES VIENĪBU ROBEŽA

LOKĀLPLĀNOJUMA TERITORIJAS ROBEŽA

VIDES UN DABAS RESURSU AIZSARDZĪBAS AIZSARGJOSLAS

BAKTEOROLOĢISKĀS AIZSARGJOSLAS TERITORIJA AP PAZEMES ŪDENS ŅEMŠANAS VIETU

DROŠĪBAS AIZSARGJOSLAS

AIZSARGJOSLAS TERITORIJA AP DEGVIELAS UZPILDES STACIJĀM UN AUTOMAŠĪNU DEGVIELAS UZPILDES IEKĀRTĀM

EKSPLUATĀCIJAS AIZSARGJOSLAS

AIZSARGJOSLAS TERITORIJA GAR IELU - SARKANĀ LĪNIJA

SARKANĀ LĪNIJA

AIZSARGJOSLAS TERITORIJA GAR ELEKTRONISKO SAKARU GAISVADU LĪNIJĀM UN KABEĻIEM, ĀRĒJĀM KABEĻU SADALES KASTĒM UN SKAPJIEM, AP KABEĻU KANALIZĀCIJAS AKĀM

AIZSARGJOSLAS TERITORIJA GAR ELEKTRISKO TĪKLU GAISVADU LĪNIJĀM UN KABEĻIEM, AP ELEKTRISKO TĪKLU SADALES IEKĀRTĀM

AIZSARGJOSLAS TERITORIJA GAR ŪDENSVADU

AIZSARGJOSLAS TERITORIJA GAR PAŠTECES SADZĪVES KANALIZĀCIJAS VADU

AIZSARGJOSLAS TERITORIJA GAR LIETUS KANALIZĀCIJAS VADU UN ATKLĀTU GRĀVI

AIZSARGJOSLAS TERITORIJA GAR GĀZESVADU UN AP MĀJAS REGULATORU

Topogrāfijas dati.
1. Plāns sagatavots uz Siguldas novada domes rīcībā esošā inženiertopogrāfiskā plāna ar mēroga noteiktību 1 : 500 (2016.gada marts).
2. LKS-92 TM koordinātu sistēma.
3. Mēroga koeficients 0.9996.
4. Baltijas 1977.gada normālo augstumu sistēma (BAS-77).

PASŪTĪTĀJS:	SIGULDAS NOVADA DOME Reģ.nr. 90000048152 Raiņa iela 3, Sigulda, LV-2150 e-pasts: dome@sigulda.lv www.sigulda.lv	AMATS	VĀRDS, UZVĀRDS	PARAKSTS	DATUMS	OBJEKTS:	LOKĀLPLĀNOJUMS ZEMES VIENĪBĀM PULKVEŽA BRIEŽA IELĀ 1, 1A UN 3, PRIEŽU IELĀ 4 UN 7, PRIEŽU IELĀ, SAULES IELĀ 16 B, MAZAJĀ SAULES IELĀ, STRĒLNIEKU IELĀ 1 UN 2, VIDZEMES ŠOSEJAS DAĻĀ, PULKVEŽA BRIEŽA IELAS DAĻĀ UN STRĒLNIEKU IELAS DAĻĀ SIGULDAS PILSĒTĀ
IZSTRĀDĀTĀJS:	grupa93 Reģ.Nr.50103129191, K.Barona iela 3-4, Rīga, LV-1050, tālr.: 67217043, e-pasts: info@grupa93.lv, www.grupa93.lv	ARHITEKTE	LOLITA ČAČE			RASĒJUMS:	**TERITORIJAS ESOŠIE IZMANTOŠANAS APROBEŽOJUMI**
		PROJEKTA VAD.	ANITA BEIKULE				
		KARTOGRĀFS	RONALDS KRŪMIŅŠ			MĒROGS 1 : 1000	LAPAS NUMURS: 2
							KOPĒJAIS LAPU SKAITS: 9