

TERITORIJAS FUNKCIONĀLAIS ZONĒJUMS
UN GALVENIE TERITORIJAS
IZMANTOŠANAS APROBEŽOJUMI

EKSPLOATĀCIJAS AIZSARGJOSLAS

- SAGLABĀJAMĀ UN PLĀNOTĀ IELU
SARKANĀ LĪNIJA, TĀS LŪZUMPUNKTI
- LIKVIDĒJAMĀ IELU SARKANĀ LĪNIJA,
TĀS LŪZUMPUNKTI

DROŠĪBAS AIZSARGJOSLAS



- AIZSARGJOSLAS TERITORIJA AP
DEGVIELAS UZPILDES STACIJĀM UN
AUTOMAŠĪNU DEGVIELAS UZPILDES
IEKĀRTĀM

Piezīme. Visa lokālpārveiduma teritorija ietilpst vides un dabas
resursu aizsardzības bakteoroloģiskās aizsargjoslas ap
pazemes ūdens ņemšanas vietu teritorijā

CITI APROBEŽOJUMI

- CEĻA SERVIDŪTS

Topogrāfijas dati.
1. Plāns sagatavots uz Siguldas novada domes rīcībā esošā
inženiertopogrāfiskā plāna ar mēroga noteikumu 1 : 500 (2016.gada marts).
2. LKS-92 TM koordinātu sistēma.
3. Mēroga koeficients 0.9996.
4. Baltijas 1977.gada normālo augstumu sistēma (BAS-77).

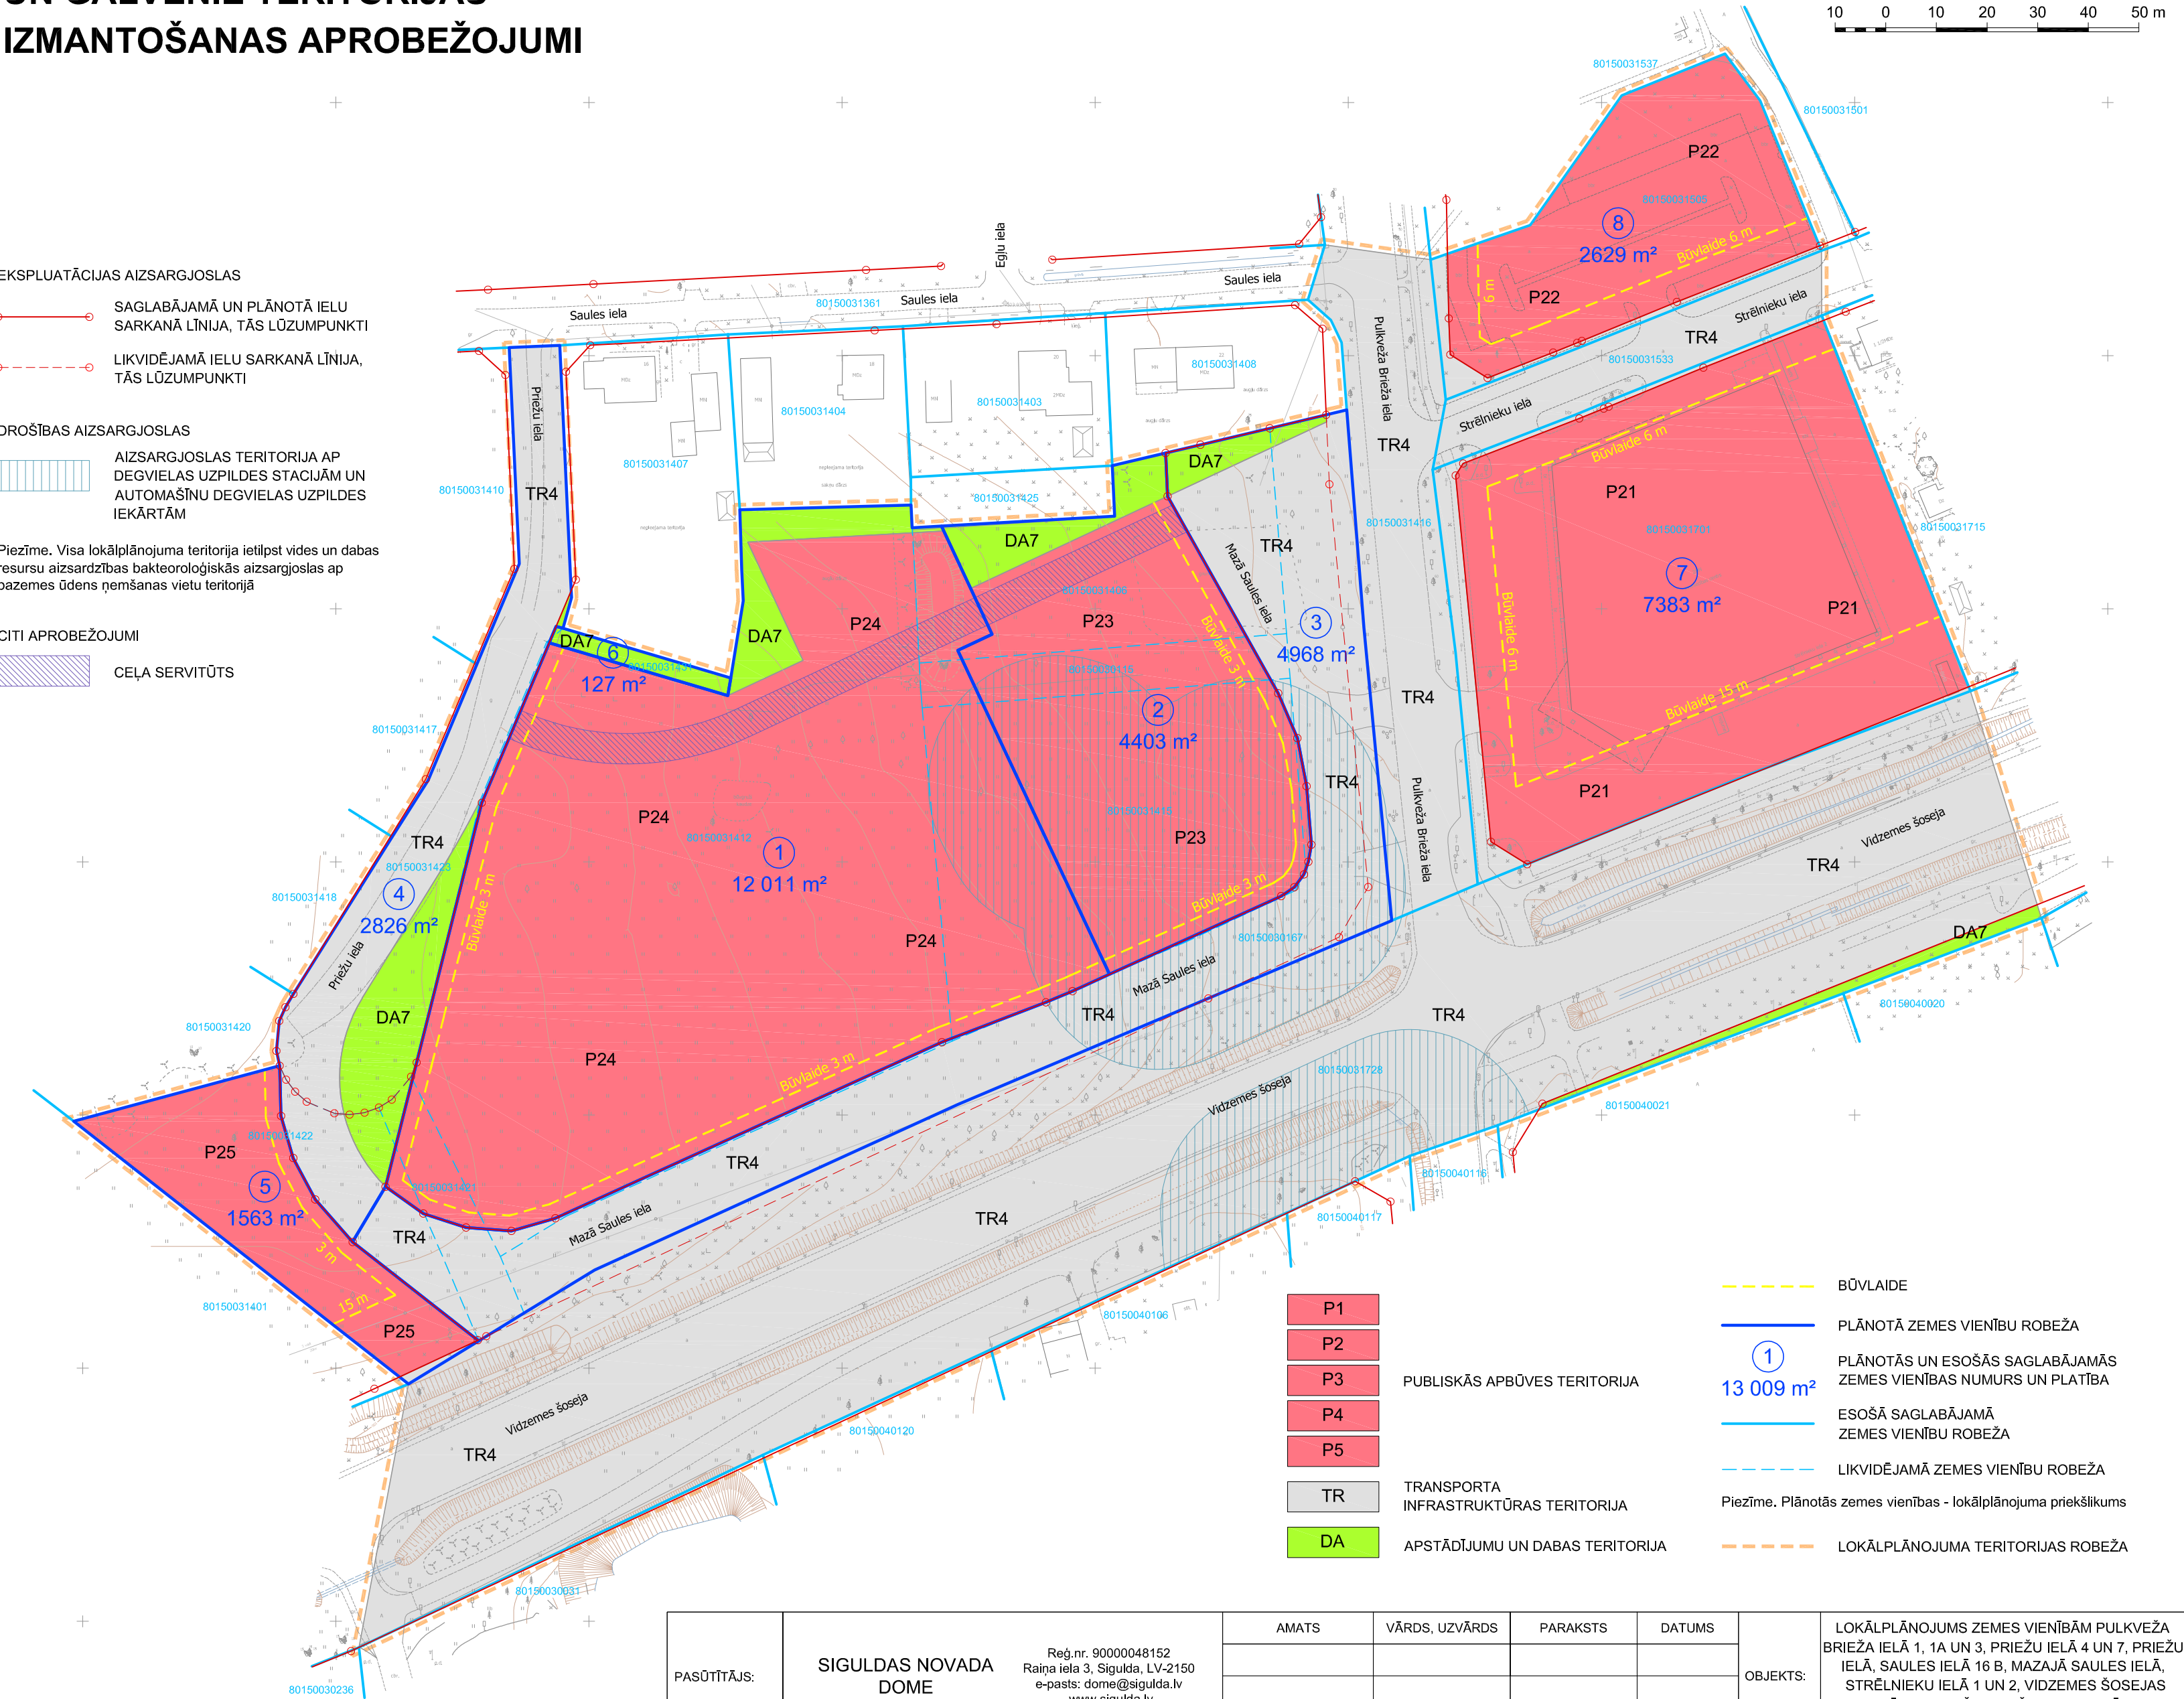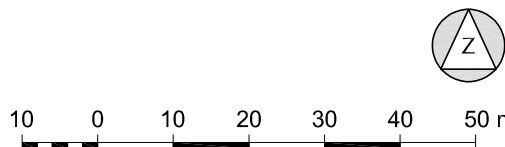

- P1
P2
P3
P4
P5
- PUBLISKĀS APBŪVES TERITORIJA
- TR
- TRANSPORTA
INFRASTRUKTŪRAS TERITORIJA
- DA
- APSTĀDĪJUMU UN DABAS TERITORIJA

- BŪVLAIDE
- PLĀNOTĀ ZEMES VIENĪBU ROBEŽA
- 1
13 009 m²
- PLĀNOTĀS UN ESOŠĀS SAGLABĀJAMĀS
ZEMES VIENĪBAS NUMURS UN PLATĪBA
- ESOŠĀ SAGLABĀJAMĀ
ZEMES VIENĪBU ROBEŽA
- LIKVIDĒJAMĀ ZEMES VIENĪBU ROBEŽA
- Piezīme. Plānotās zemes vienības - lokālpārveiduma priekšlikums
- LOKĀLPĀRVEIDUMA TERITORIJAS ROBEŽA

PASŪTĪTĀJS:	SIGULDAS NOVADA DOME	Reģ.nr. 90000048152 Raina iela 3, Sigulda, LV-2150 e-pasts: dome@sigulda.lv www.sigulda.lv	AMATS	VĀRDS, UZVĀRDS	PARAKSTS	DATUMS	OBJEKTS:	LOKĀLPĻĀNOJUMS ZEMES VIENĪBĀM PULKVEŽA BRIEŽA IELĀ 1, 1A UN 3, PRIEŽU IELĀ 4 UN 7, PRIEŽU IELĀ, SAULES IELĀ 16 B, MAZAJĀ SAULES IELĀ, STRĒLNIEKU IELĀ 1 UN 2, VIDZEMES ŠOSEJAS DAĻĀ, PULKVEŽA BRIEŽA IELAS DAĻĀ UN STRĒLNIEKU IELAS DAĻĀ SIGULDAS PILSĒTĀ		
IZSTRĀDĀTĀJS:	grupa93	Reģ.Nr.50103129191, K.Barona iela 3-4, Rīga, LV-1050, tālr.: 67217043, e-pasts: info@grupa93.lv, www.grupa93.lv	ARHITEKTE	LOLITA ČAČE			RASĒJUMS:	TERITORIJAS FUNKCIONĀLAIS ZONĒJUMS UN GALVENIE TERITORIJAS IZMANTOŠANAS APROBEŽOJUMI		
			PROJEKTA VAD.	ANITA BEIKULE						
			KARTOGRĀFS	RONALDS KRŪMIŅŠ			MĒROGS 1 : 1000	LAPAS NUMURS:	3	
								KOPĒJAIS LAPU SKAITS:	9	