


TERITORIJAS ESOŠIE
IZMANTOŠANAS APROBEŽOJUMI

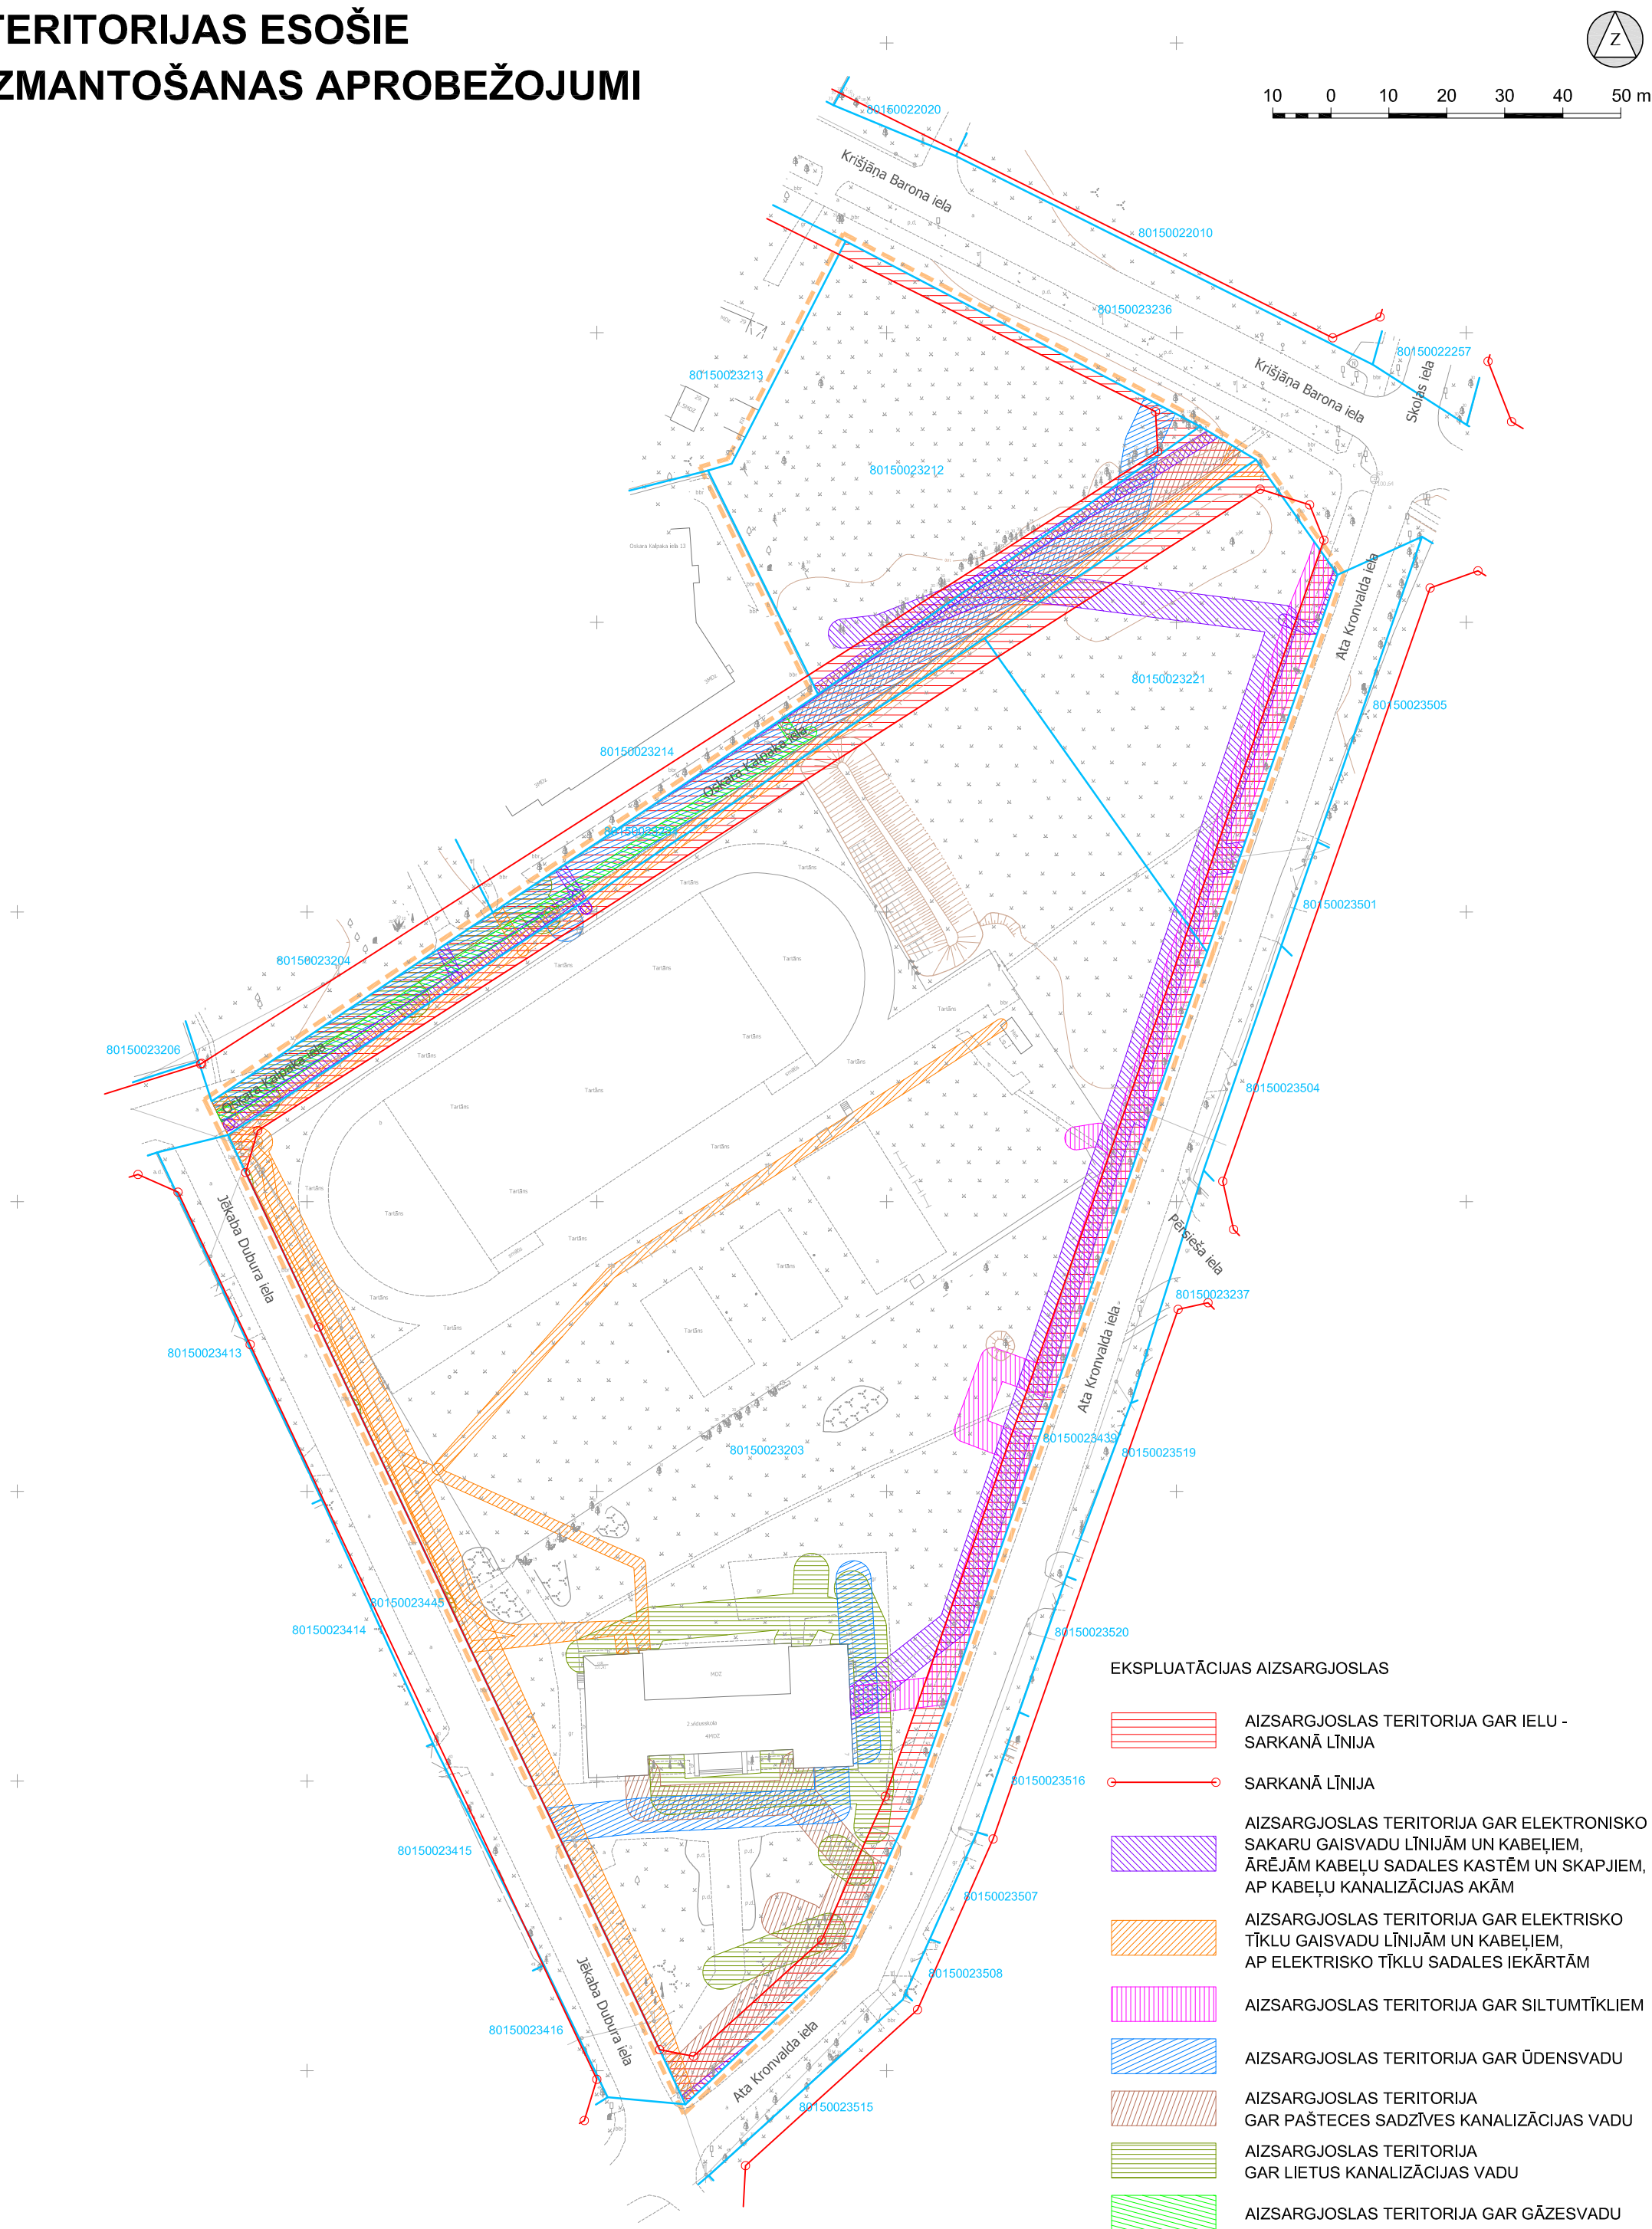

Topogrāfijas dati.
1. Plāns sagatavots uz Siguldas novada domes rīcībā esošā inženiertopogrāfiskā plāna ar mēroga noteiktību 1 : 500 (2016.gada marts).
2. LKS-92 TM koordinātu sistēma.
3. Mēroga koeficients 0.9996.
4. Baltijas 1977.gada normālo augstumu sistēma (BAS-77).

PASŪTĪTĀJS:	SIGULDAS NOVADA DOME	Reģ.nr. 90000048152 Raina iela 3, Sigulda, LV-2150 e-pasts: dome@sigulda.lv www.sigulda.lv	AMATS	VĀRDS, UZVĀRDS	PARAKSTS	DATUMS	OBJEKTS:	LOKĀLPLĀNOJUMS ZEMES VIENĪBĀM ATA KRONVALDA IELĀ 7, OSKARA KALPAKA IELĀ 12, KRIŠJĀŅA BARONA IELĀ 27 UN OSKARA KALPAKA IELAS DAĻĀ SIGULDAS PILSĒTĀ		
IZSTRĀDĀTĀJS:	grupa93	Reģ.Nr.50103129191, K.Barona iela 3-4, Rīga, LV-1050, tālr.: 67217043, e-pasts: info@grupa93.lv, www.grupa93.lv	ARHITEKTE	LOLITA ČAČE			RASĒJUMS:	TERITORIJAS ESOŠIE IZMANTOŠANAS APROBEŽOJUMI		
			PROJEKTA VAD.	ANITA BEIKULE						
			KARTOGRĀFS	RONALDS KRŪMIŅŠ						
									MĒROGS 1 : 1000	LAPAS NUMURS:
							KOPĒJAIS LAPU SKAITS:	8		