


SARKANO LĪNIJU PLĀNS

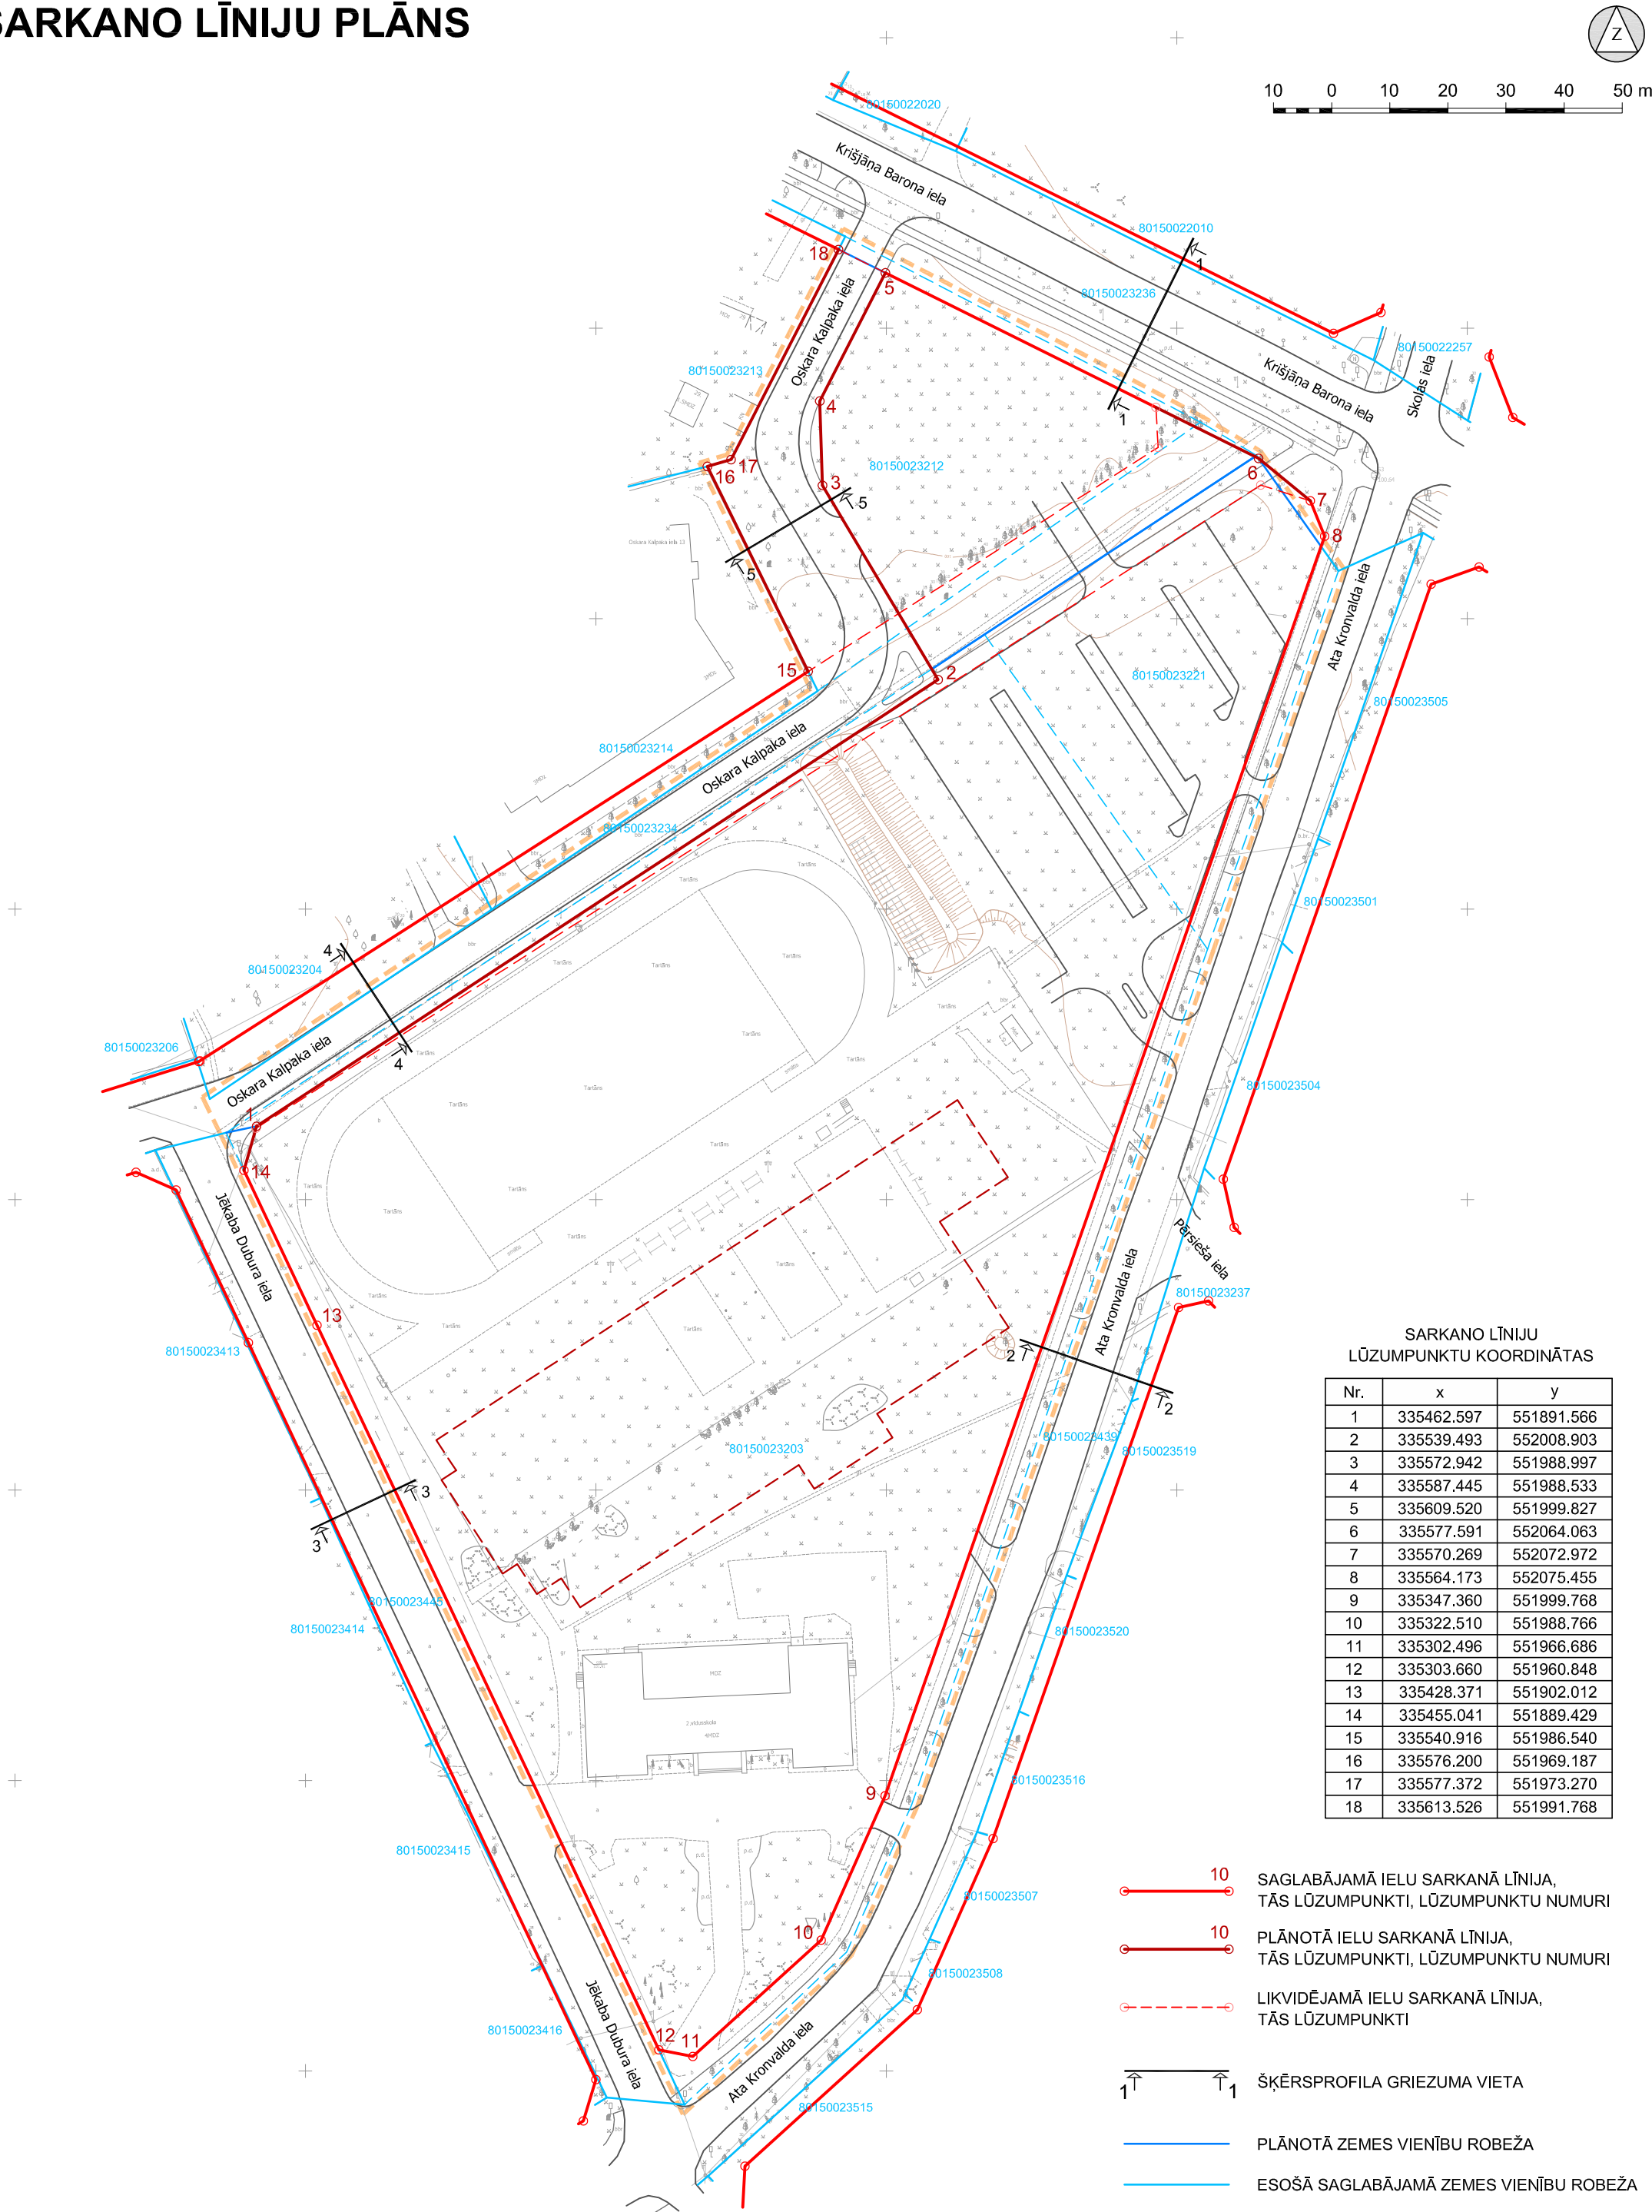

SARKANO LĪNIJU LŪZUMPUNKTU KOORDINĀTAS		
Nr.	x	y
1	335462.597	551891.566
2	335539.493	552008.903
3	335572.942	551988.997
4	335587.445	551988.533
5	335609.520	551999.827
6	335577.591	552064.063
7	335570.269	552072.972
8	335564.173	552075.455
9	335347.360	551999.768
10	335322.510	551988.766
11	335302.496	551966.686
12	335303.660	551960.848
13	335428.371	551902.012
14	335455.041	551889.429
15	335540.916	551986.540
16	335576.200	551969.187
17	335577.372	551973.270
18	335613.526	551991.768

- 10

SAGLABĀJAMĀ IELU SARKANĀ LĪNIJA,
TĀS LŪZUMPUNKTI, LŪZUMPUNKTU NUMURI
- 10

PLĀNOTĀ IELU SARKANĀ LĪNIJA,
TĀS LŪZUMPUNKTI, LŪZUMPUNKTU NUMURI
- LIKVIDĒJAMĀ IELU SARKANĀ LĪNIJA,
TĀS LŪZUMPUNKTI
- 1

ŠĶĒRSPROFILA GRIEZUMA VIETA
- PLĀNOTĀ ZEMES VIENĪBU ROBEŽA
- ESOŠĀ SAGLABĀJAMĀ ZEMES VIENĪBU ROBEŽA
- LIKVIDĒJAMĀ ZEMES VIENĪBU ROBEŽA
- Piezīme. Plānotās zemes vienības - lokālpilnojuma priekšlikums
- LOKĀLPILNOJUMA TERITORIJAS ROBEŽA

Topogrāfijas dati.
1. Plāns sagatavots uz Siguldas novada domes rīcībā esošā
inženiertopogrāfiskā plāna ar mēroga noteiktību 1 : 500 (2016.gada marts).
2. LKS-92 TM koordinātu sistēma.
3. Mēroga koeficients 0.9996.
4. Baltijas 1977.gada normālo augstumu sistēma (BAS-77).

PASŪTĪTĀJS:	SIGULDAS NOVADA DOME	Reg.nr. 90000048152 Raina iela 3, Sigulda, LV-2150 e-pasts: dome@sigulda.lv www.sigulda.lv	AMATS	VĀRDS, UZVĀRDS	PARAKSTS	DATUMS	OBJEKTS:	LOKĀLPĻĀNOJUMS ZEMES VIENĪBĀM ATA KRONVALDA IELĀ 7, OSKARA KALPAKA IELĀ 12, KRIŠJĀŅA BARONA IELĀ 27 UN OSKARA KALPAKA IELAS DAĻĀ SIGULDAS PILSĒTĀ		
IZSTRĀDĀTĀJS:	grupa93	Reg.Nr.50103129191, K.Barona iela 3-4, Rīga, LV-1050, tālr.: 67217043, e-pasts: info@grupa93.lv, www.grupa93.lv	ARHITEKTE	LOLITA ČAČE			RASĒJUMS:	SARKANO LĪNIJU PLĀNS		
			PROJEKTA VAD.	ANITA BEIKULE						
			KARTOGRĀFS	RONALDS KRŪMIŅŠ						
						MĒROGS 1 : 1000	LAPAS NUMURS:		4	
							KOPĒJAIS LAPU SKAITS:		8	