

BALTU ROTU DEMONSTRĀCIJAS DARBNĪCAS

Bērzu ielā 8, Siguldā, Siguldas novads



BŪVNIECĪBAS IECERE

Pasūtītājs:
INITA STRAUPE
(dzīvo: Bērzu ielā 8, Siguldā, tālr. Nr. 29232661)
Projektētājs:
arhitekte Natālija BUKOVSKA
(sertifikāta Nr. 1-00063, tālr. Nr. 26567999)



Apbūvējamā zemesgabala izmantošana atbilstoši pašvaldības teritorijas plānojumam – Mazstāvu dzīvojamā apbūve (DzM)


Apbūves zemes gabala platība	1348 m ²
Zemes gabala apbūves blīvums	30.49%
Projektētās ēkas apbūves laukums	27 m ²
Projektētās ēkas būvapjoms	111 m ³
Projektētās ēkas kopējā platība	20 m ²

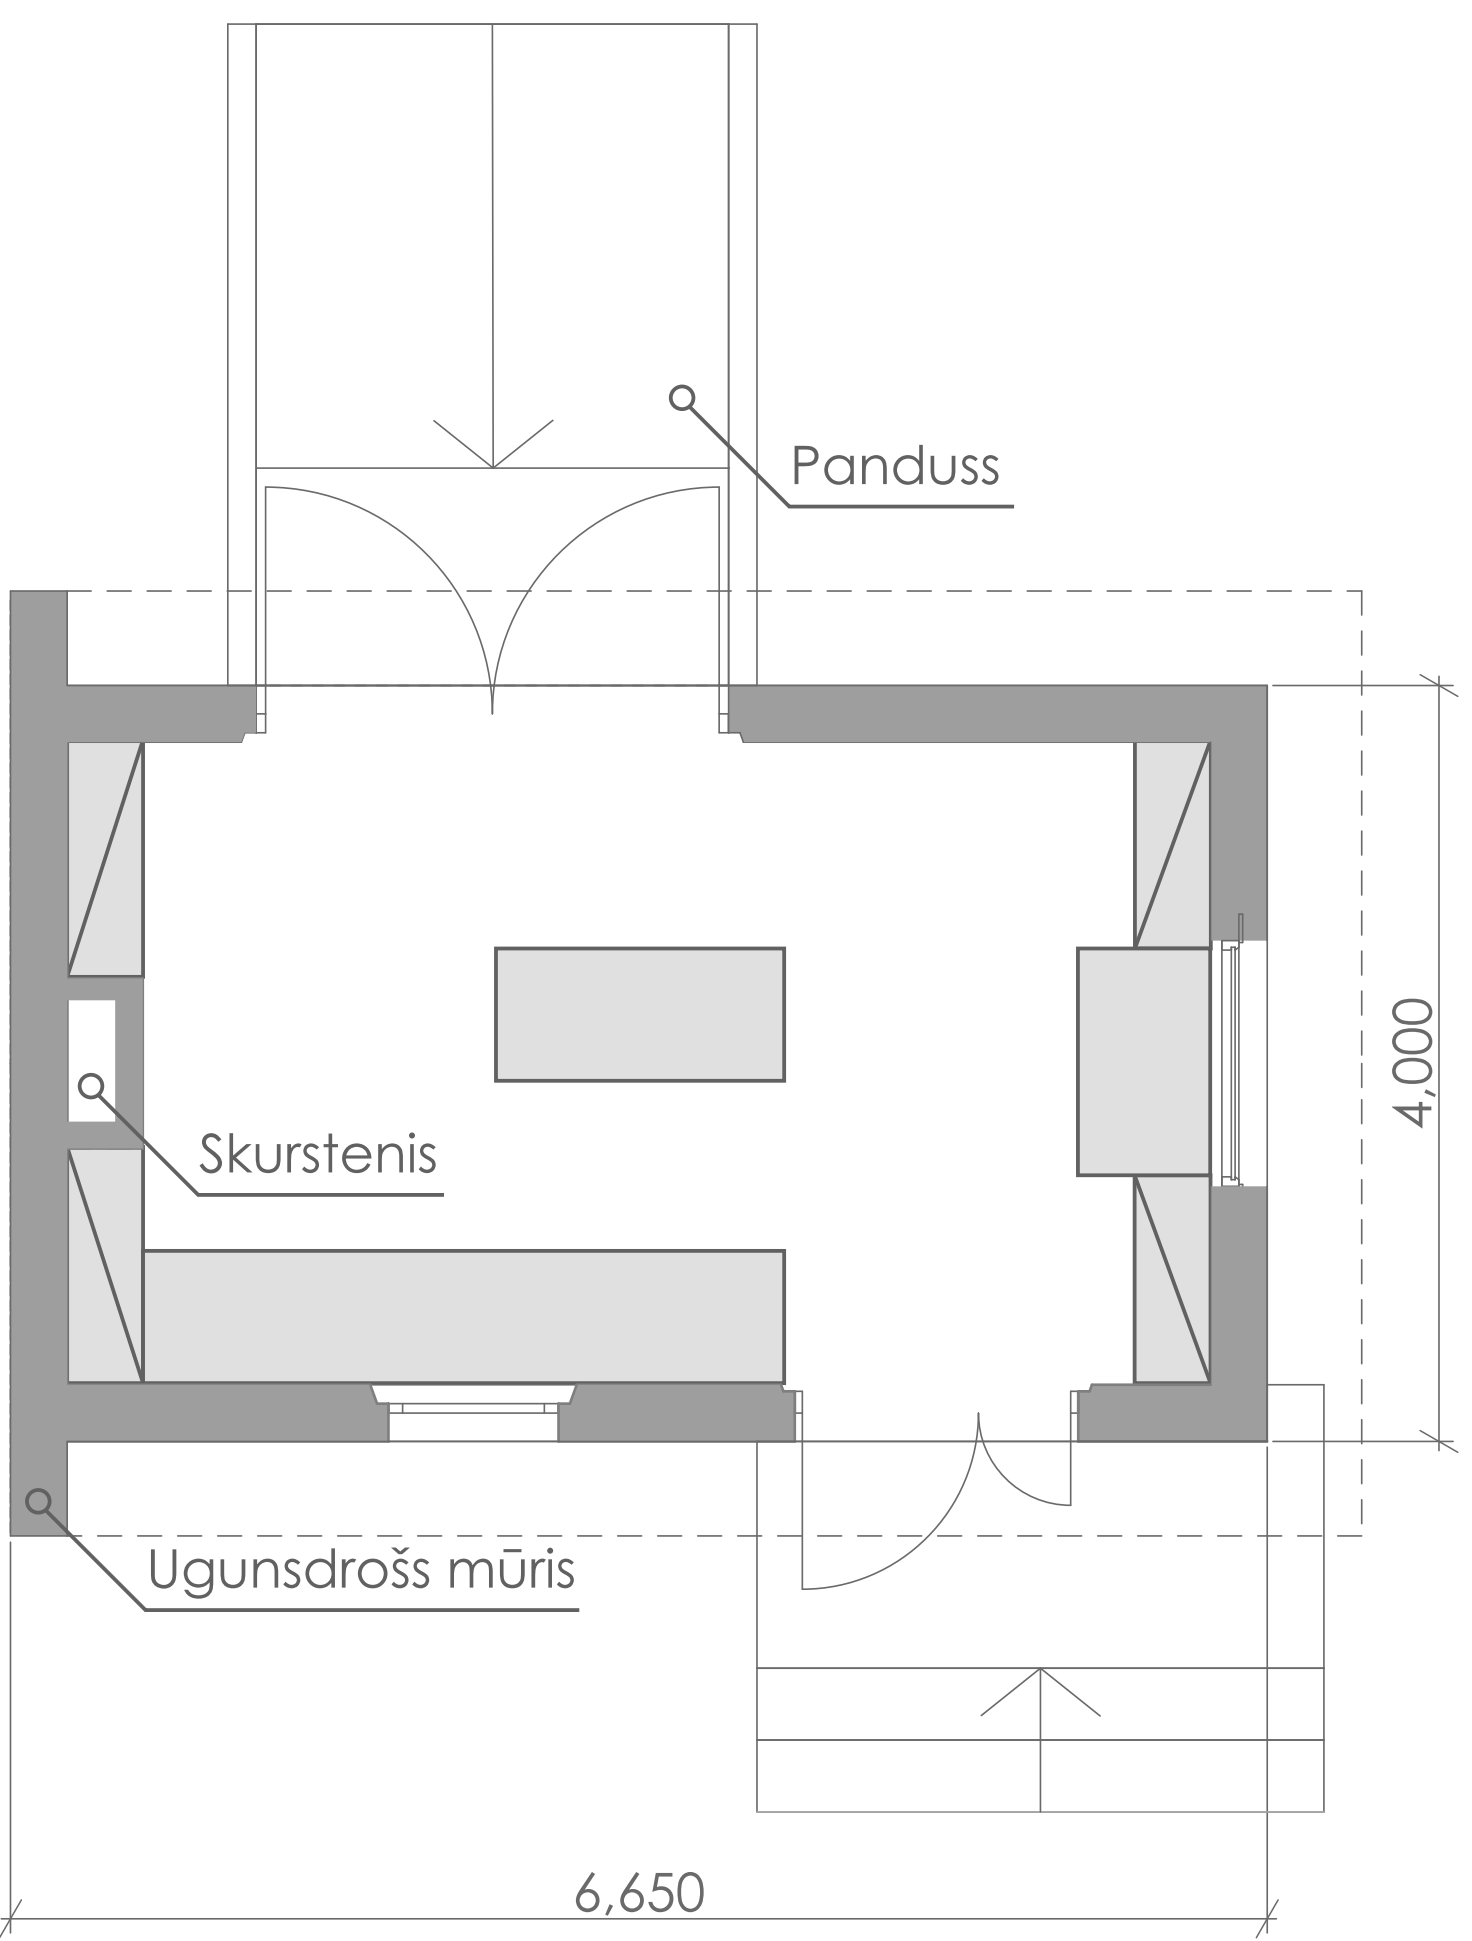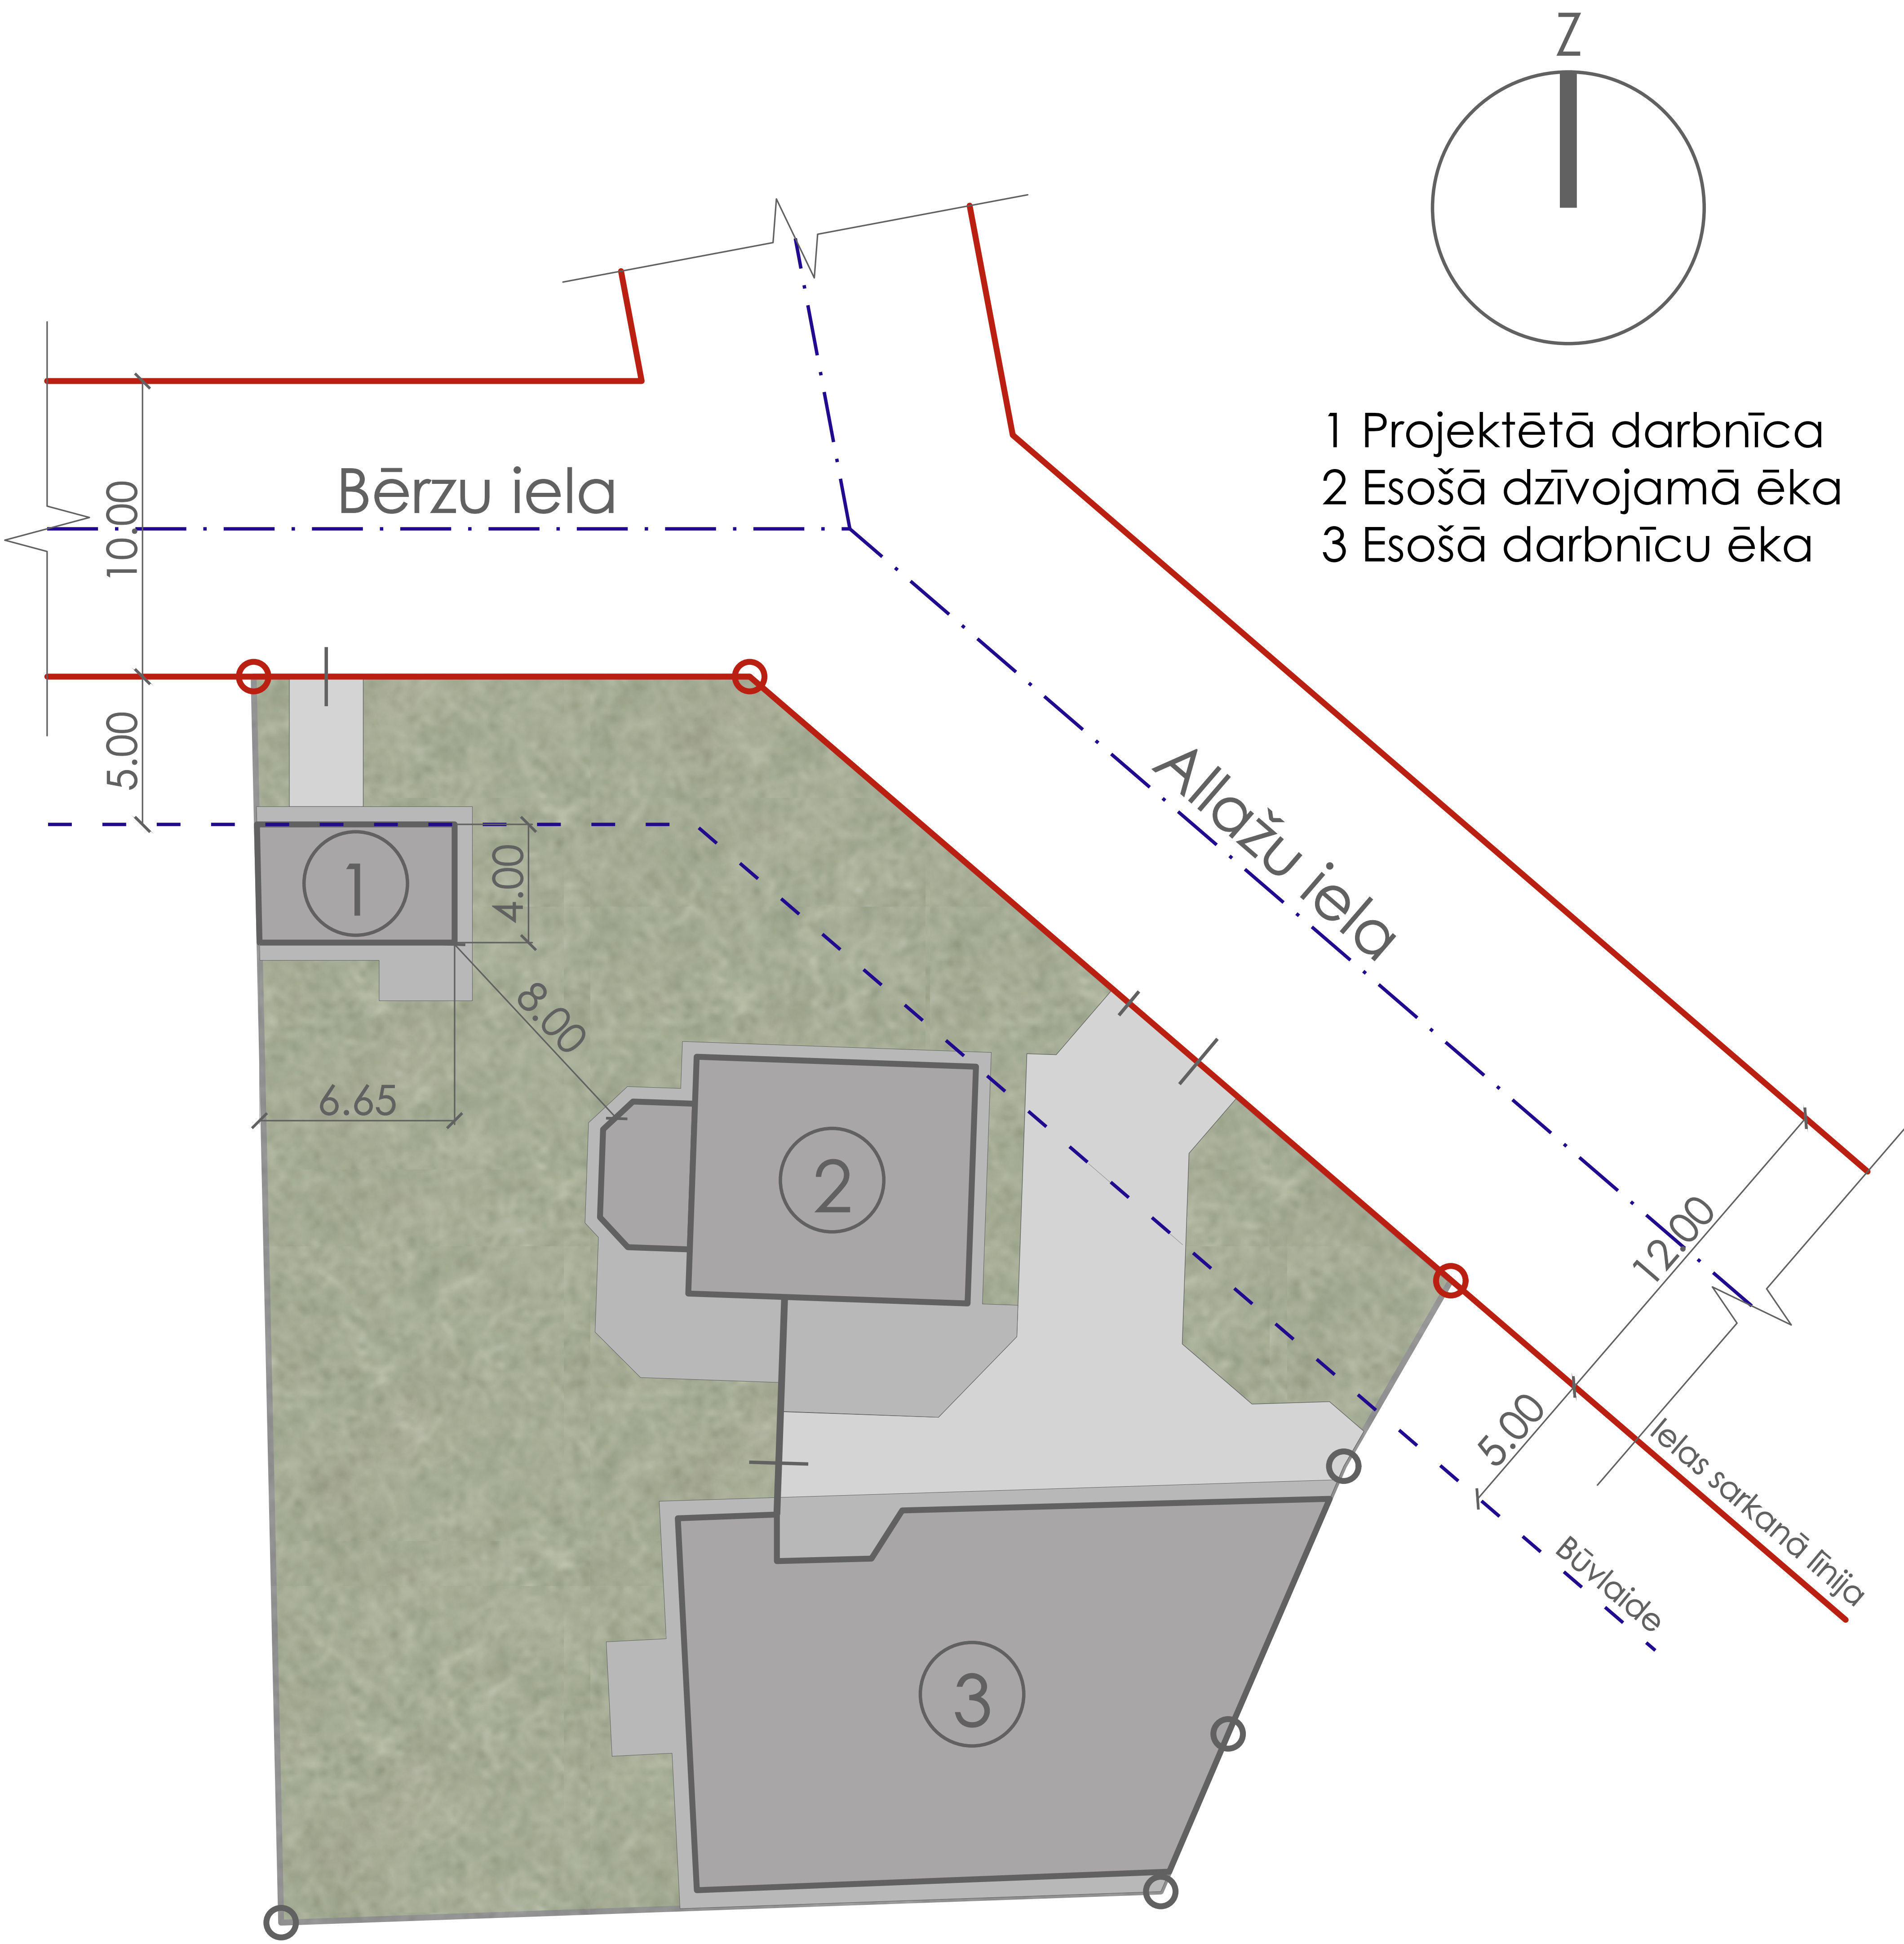


Stāva plāns



Dienvidu fasāde

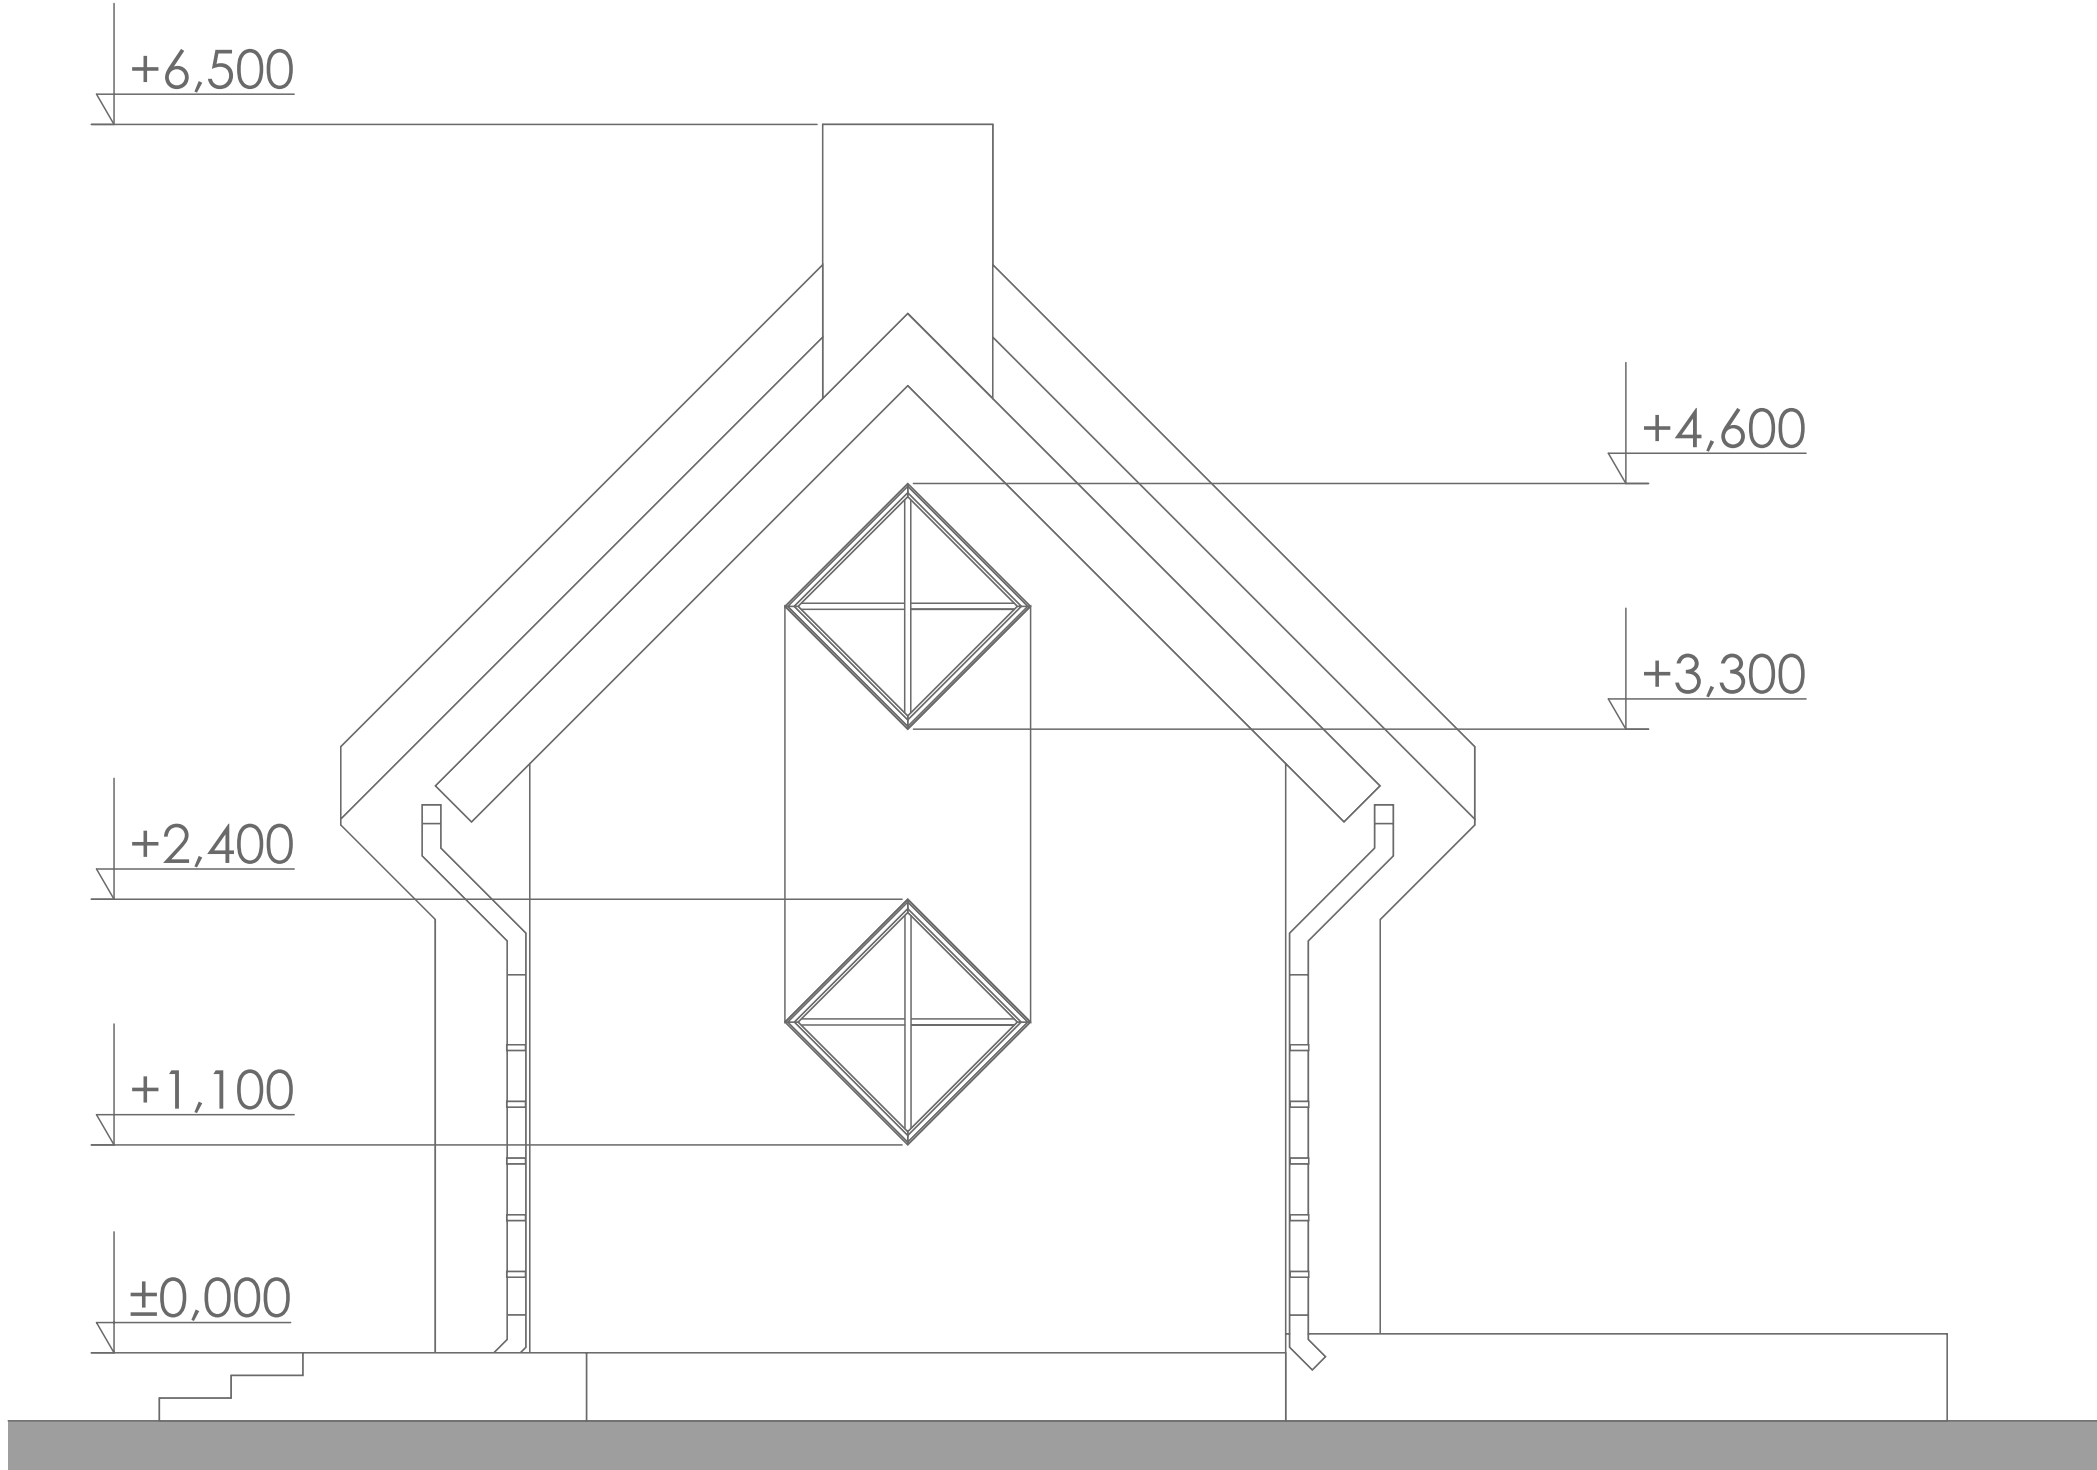

Austrumu fasāde

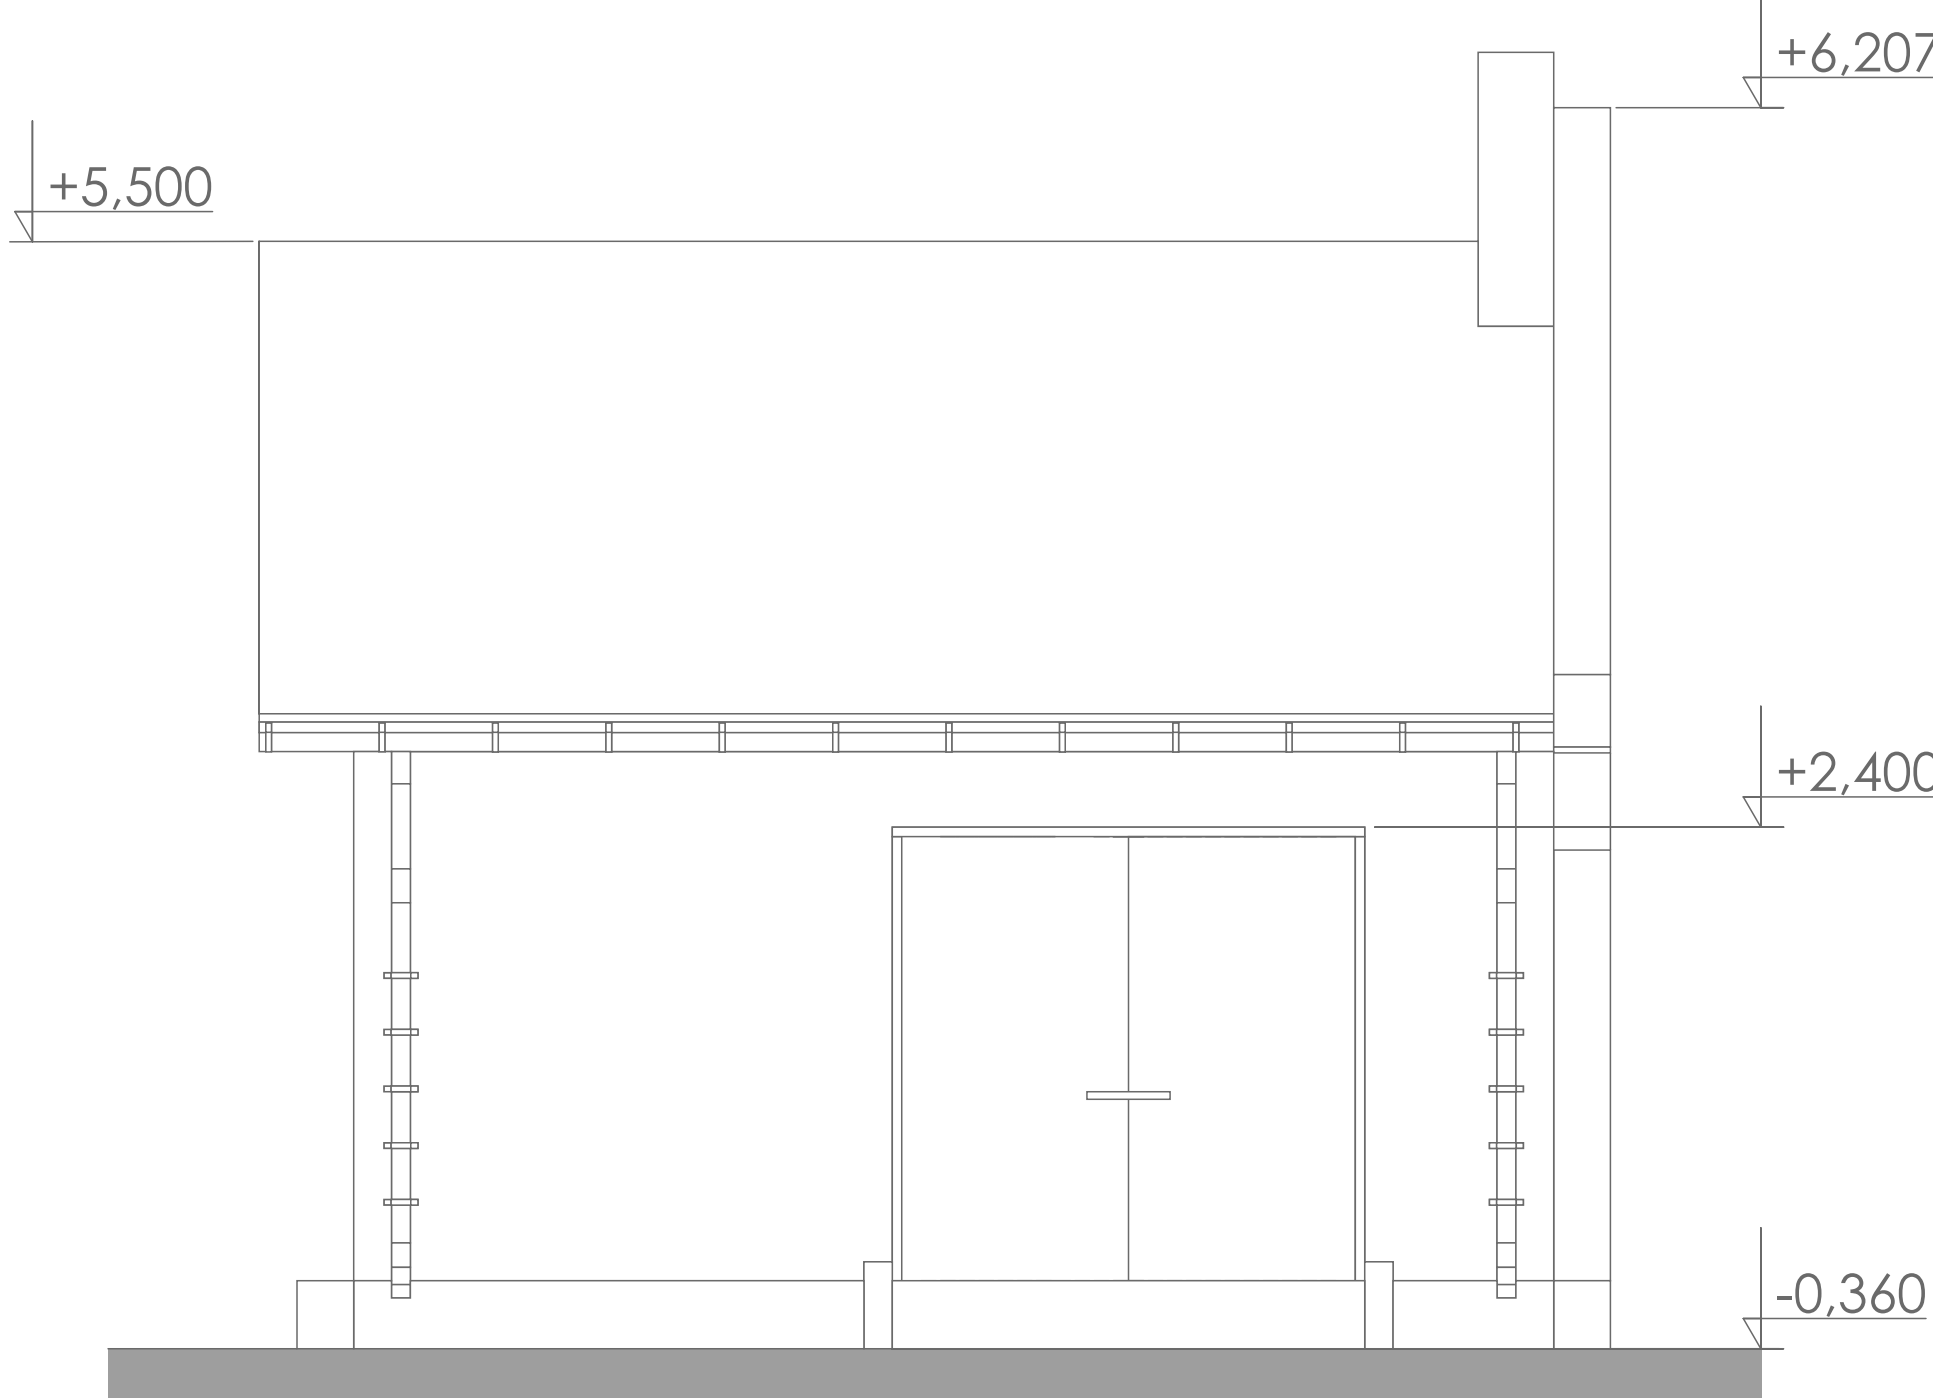

Ziemeļu fasāde