


INŽENIERKOMUNIKĀCIJAS

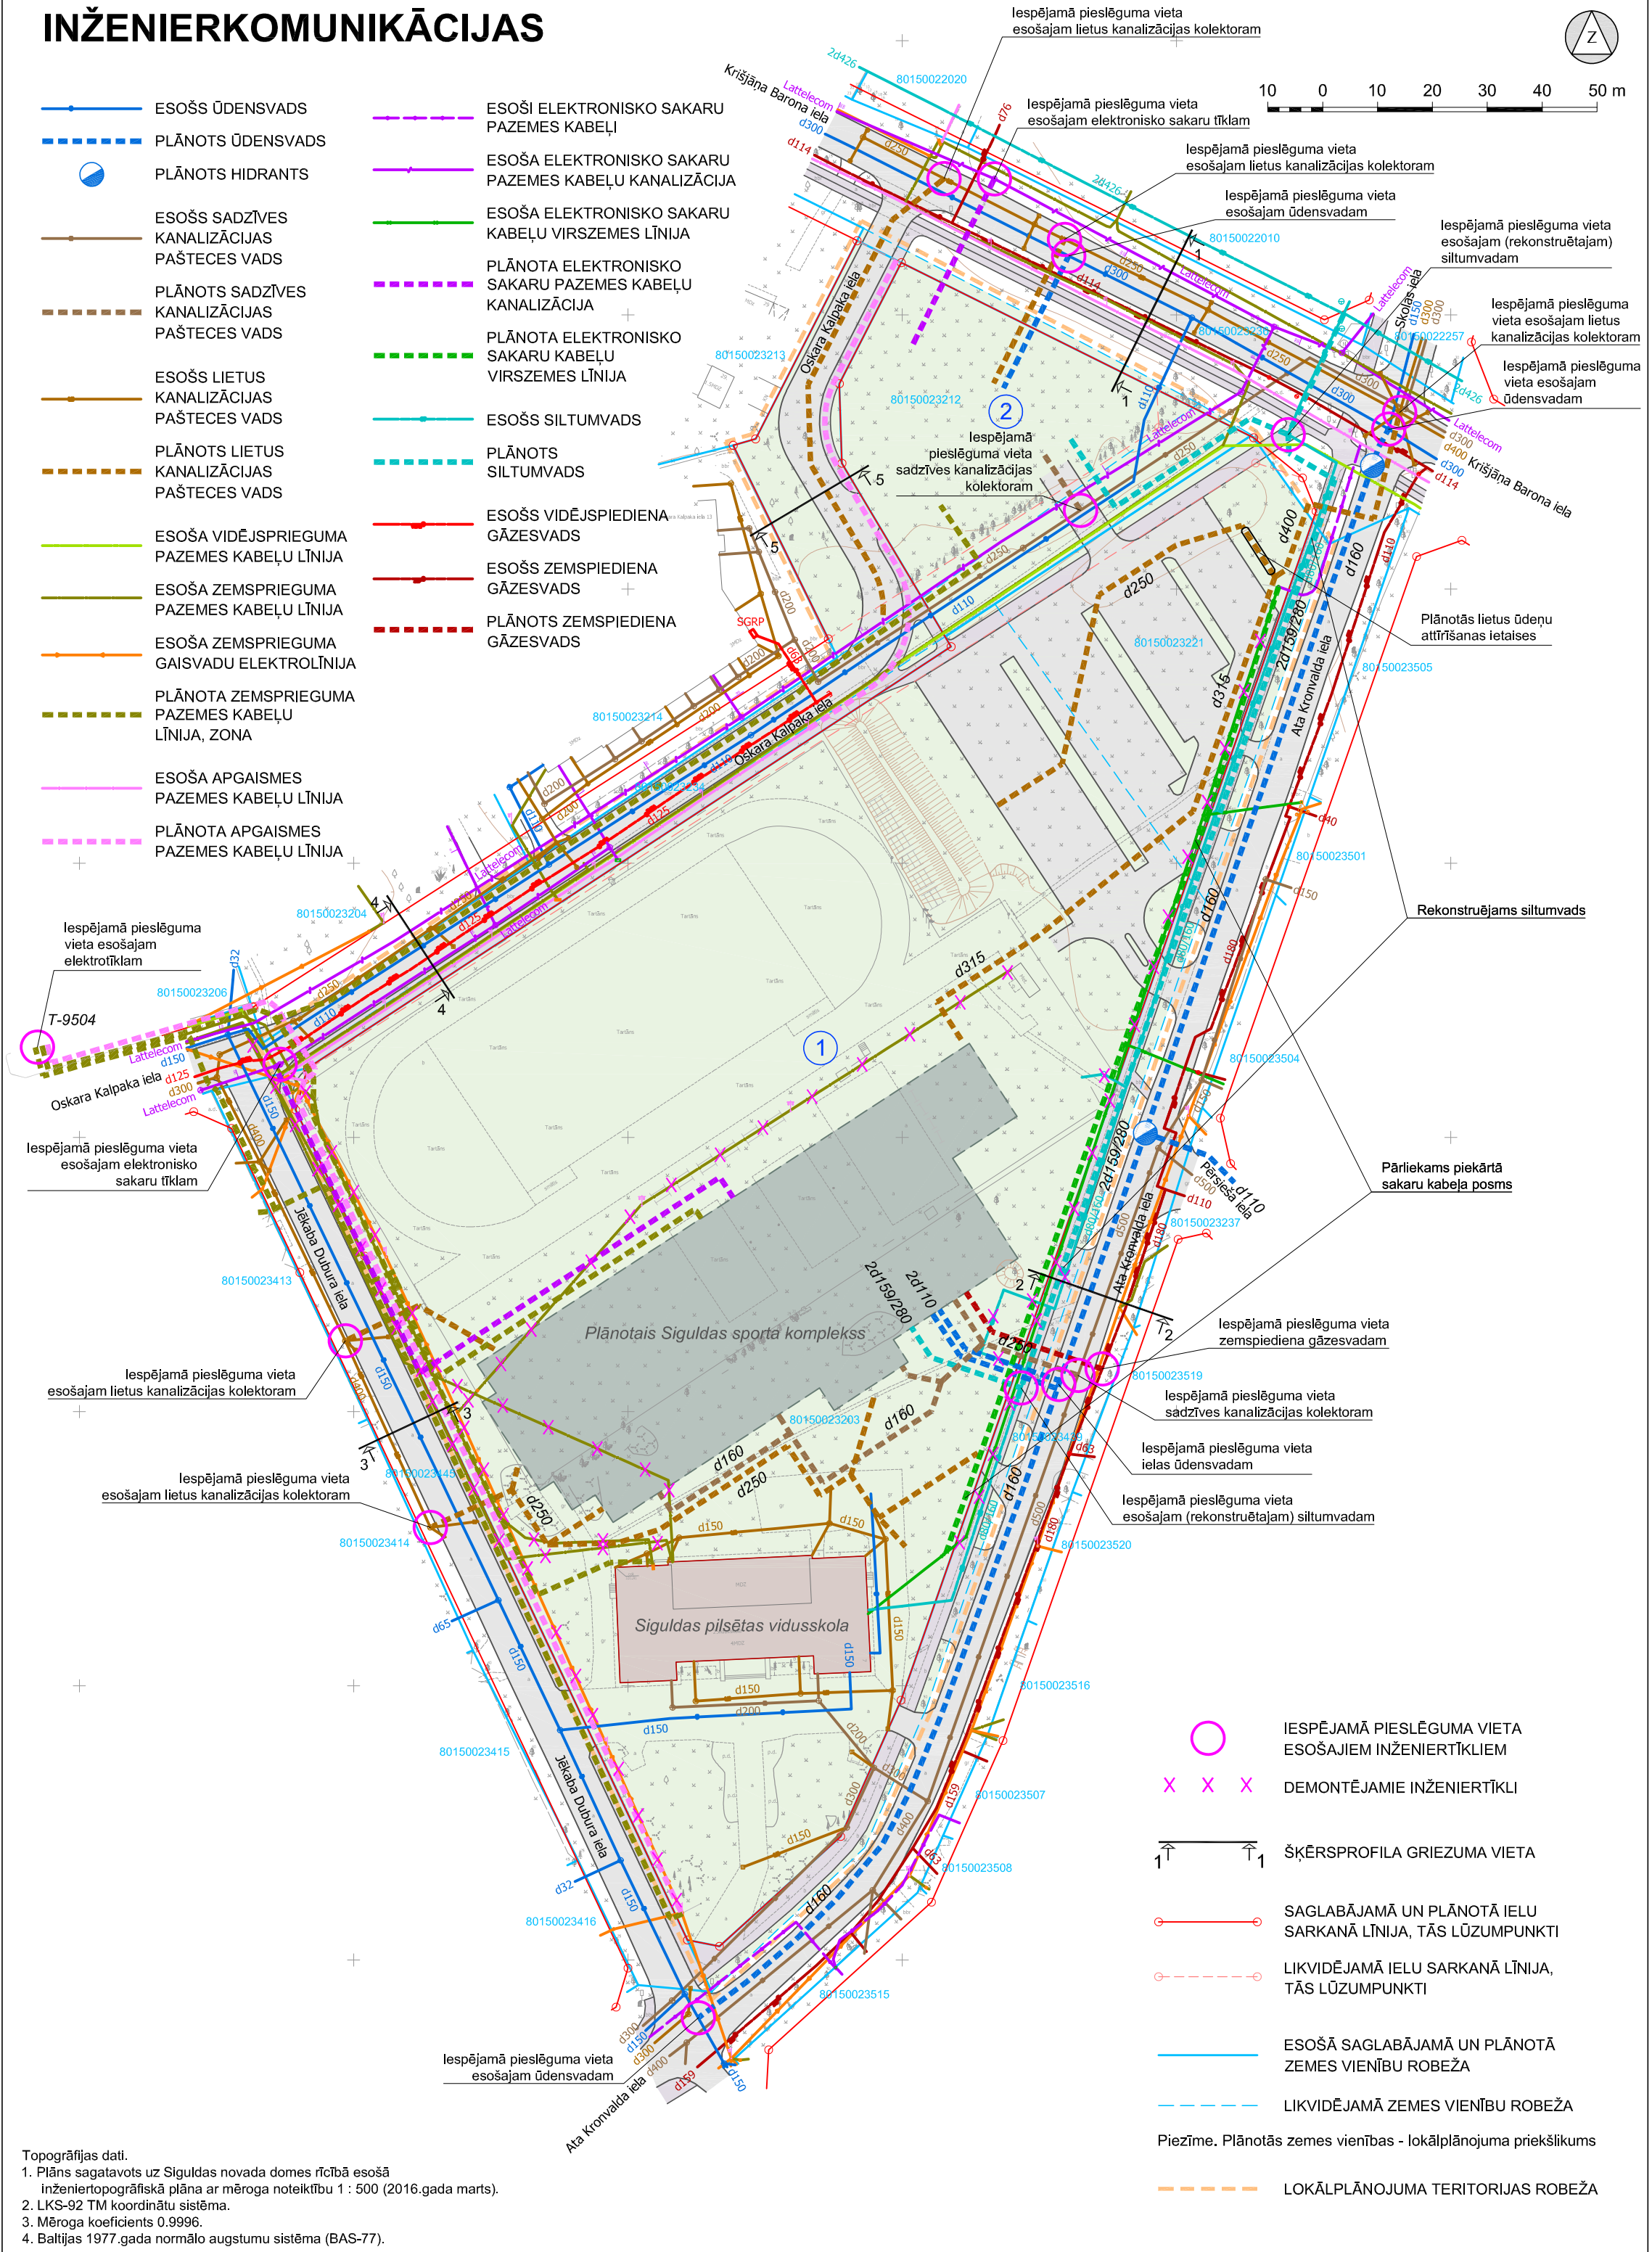

PASŪTĪTĀJS:	SIGULDAS NOVADA DOME	Reg.nr. 90000048152 Raina iela 3, Sigulda, LV-2150 e-pasts: dome@sigulda.lv www.sigulda.lv	AMATS	VĀRDS, UZVĀRDS	PARAKSTS	DATUMS	OBJEKTS:	LOKĀLPLĀNOJUMS ZEMES VIENĪBĀM ATA KRONVALDA IELĀ 7, OSKARA KALPAKA IELĀ 12, KRĪŠJĀNA BARONA IELĀ 27 UN OSKARA KALPAKA IELAS DAĻĀ SIGULDAS PILSĒTĀ		
IZSTRĀDĀTĀJS:	grupa93	Reg.Nr.50103129191, K.Barona iela 3-4, Rīga, LV-1050, tālr.: 67217043, e-pasts: info@grupa93.lv, www.grupa93.lv	ARHITEKTE	LOLITA ČAČE			RASĒJUMS:	INŽENIERKOMUNIKĀCIJAS		
			PROJEKTA VAD.	ANITA BEIKULE						
			KARTOGRĀFS	RONALDS KRŪMIŅŠ			MĒROGS 1 : 1000	LAPAS NUMURS:	6	
								KOPĒJAIS LAPU SKAITS:	7	