
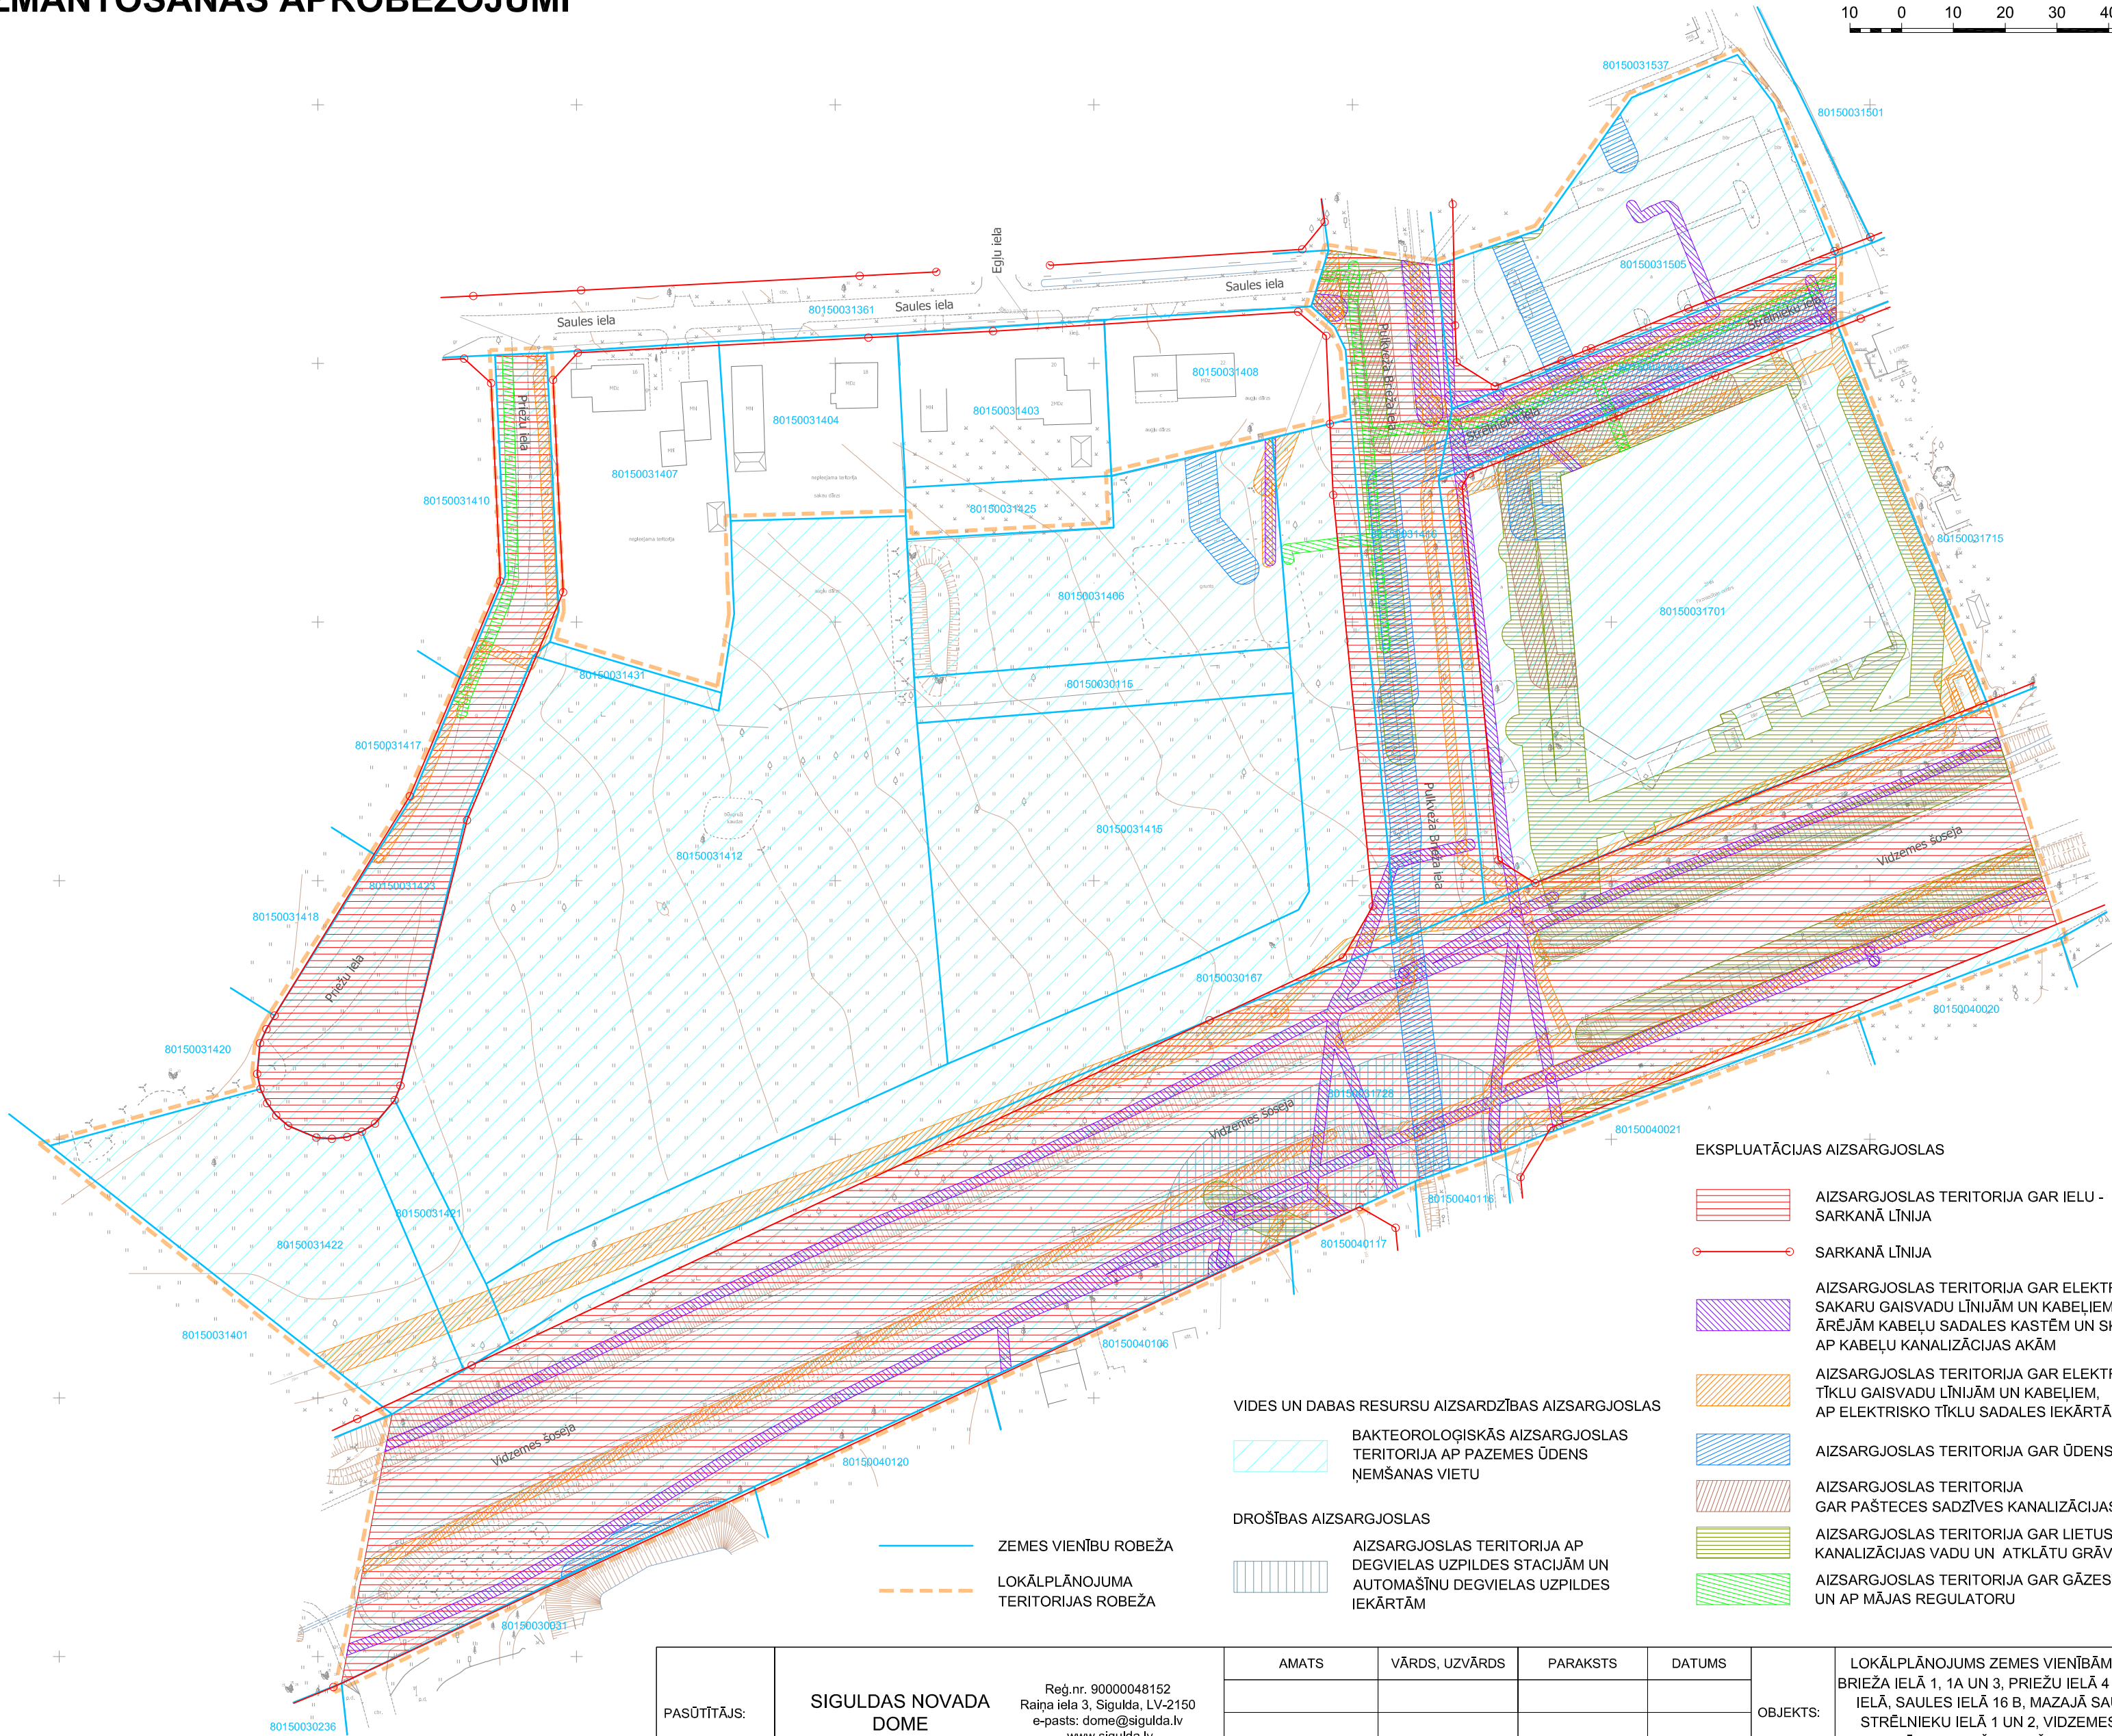


TERITORIJAS ESOŠIE
IZMANTOŠANAS APROBEŽOJUMI

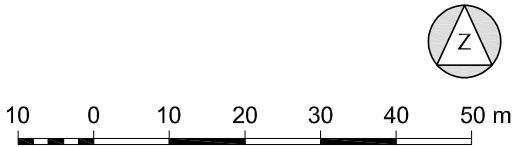

EKSPLOATĀCIJAS AIZSARGJOSLAS

- AIZSARGJOSLAS TERITORIJA GAR IELU - SARKANĀ LĪNIJA
- SARKANĀ LĪNIJA
- AIZSARGJOSLAS TERITORIJA GAR ELEKTRONISKO SAKARU GAISVADU LĪNIJĀM UN KABEĻIEM, ĀRĒJĀM KABEĻU SADALES KASTĒM UN SKAPJIEM, AP KABEĻU KANALIZĀCIJAS AKĀM
- AIZSARGJOSLAS TERITORIJA GAR ELEKTRISKO TĪKLU GAISVADU LĪNIJĀM UN KABEĻIEM, AP ELEKTRISKO TĪKLU SADALES IEKĀRTĀM
- AIZSARGJOSLAS TERITORIJA GAR ŪDENSVADU
- AIZSARGJOSLAS TERITORIJA GAR PAŠTECES SADZĪVES KANALIZĀCIJAS VADU
- AIZSARGJOSLAS TERITORIJA GAR LIETUS KANALIZĀCIJAS VADU UN ATLĀTU GRĀVI
- AIZSARGJOSLAS TERITORIJA GAR GĀZESVADU UN AP MĀJAS REGULATORU

VIDES UN DABAS RESURSU AIZSARDZĪBAS AIZSARGJOSLAS

- BAKTEOROLOGISKĀS AIZSARGJOSLAS TERITORIJA AP PAZEMES ŪDENS ŅEMŠANAS VIETU

DROŠĪBAS AIZSARGJOSLAS

- AIZSARGJOSLAS TERITORIJA AP DEGVIELAS UZPILDES STACIJĀM UN AUTOMAŠĪNU DEGVIELAS UZPILDES IEKĀRTĀM

- ZEMES VIENĪBU ROBEŽA
- LOKĀLPLĀNOJUMA TERITORIJAS ROBEŽA

Topogrāfijas dati.
1. Plāns sagatavots uz Siguldas novada domes rīcībā esošā inženiertopogrāfiskā plāna ar mēroga noteiktību 1 : 500 (2016.gada marts).
2. LKS-92 TM koordinātu sistēma.
3. Mēroga koeficients 0.9996.
4. Baltijas 1977.gada normālo augstumu sistēma (BAS-77).

PASŪTĪTĀJS:	SIGULDAS NOVADA DOME	Reģ.nr. 90000048152 Raina iela 3, Sigulda, LV-2150 e-pasts: dome@sigulda.lv www.sigulda.lv	AMATS	VĀRDS, UZVĀRDS	PARAKSTS	DATUMS	OBJEKTS:	LOKĀLPLĀNOJUMS ZEMES VIENĪBĀM PULKVEŽA BRIEŽA IELĀ 1, 1A UN 3, PRIEŽU IELĀ 4 UN 7, PRIEŽU IELĀ, SAULES IELĀ 16 B, MAZAJĀ SAULES IELĀ, STRĒLNIEKU IELĀ 1 UN 2, VIDZEMES ŠOSEJAS DAĻĀ, PULKVEŽA BRIEŽA IELAS DAĻĀ UN STRĒLNIEKU IELAS DAĻĀ SIGULDAS PILSĒTĀ		
IZSTRĀDĀTĀJS:	grupa93	Reģ.Nr.50103129191, K.Barona iela 3-4, Rīga, LV-1050, tālr.: 67217043, e-pasts: info@grupa93.lv, www.grupa93.lv	ARHITEKTE	LOLITA ČAČE			RASĒJUMS:	TERITORIJAS ESOŠIE IZMANTOŠANAS APROBEŽOJUMI		
			PROJEKTA VAD.	ANITA BEIKULE						
			KARTOGRAFŠ	RONALDS KRŪMIŅŠ						
						MĒROGS 1 : 1000		LAPAS NUMURS:	2	
								KOPĒJAIS LAPU SKAITS:	7	