


TERITORIJAS ESOŠĀ IZMANTOŠANA

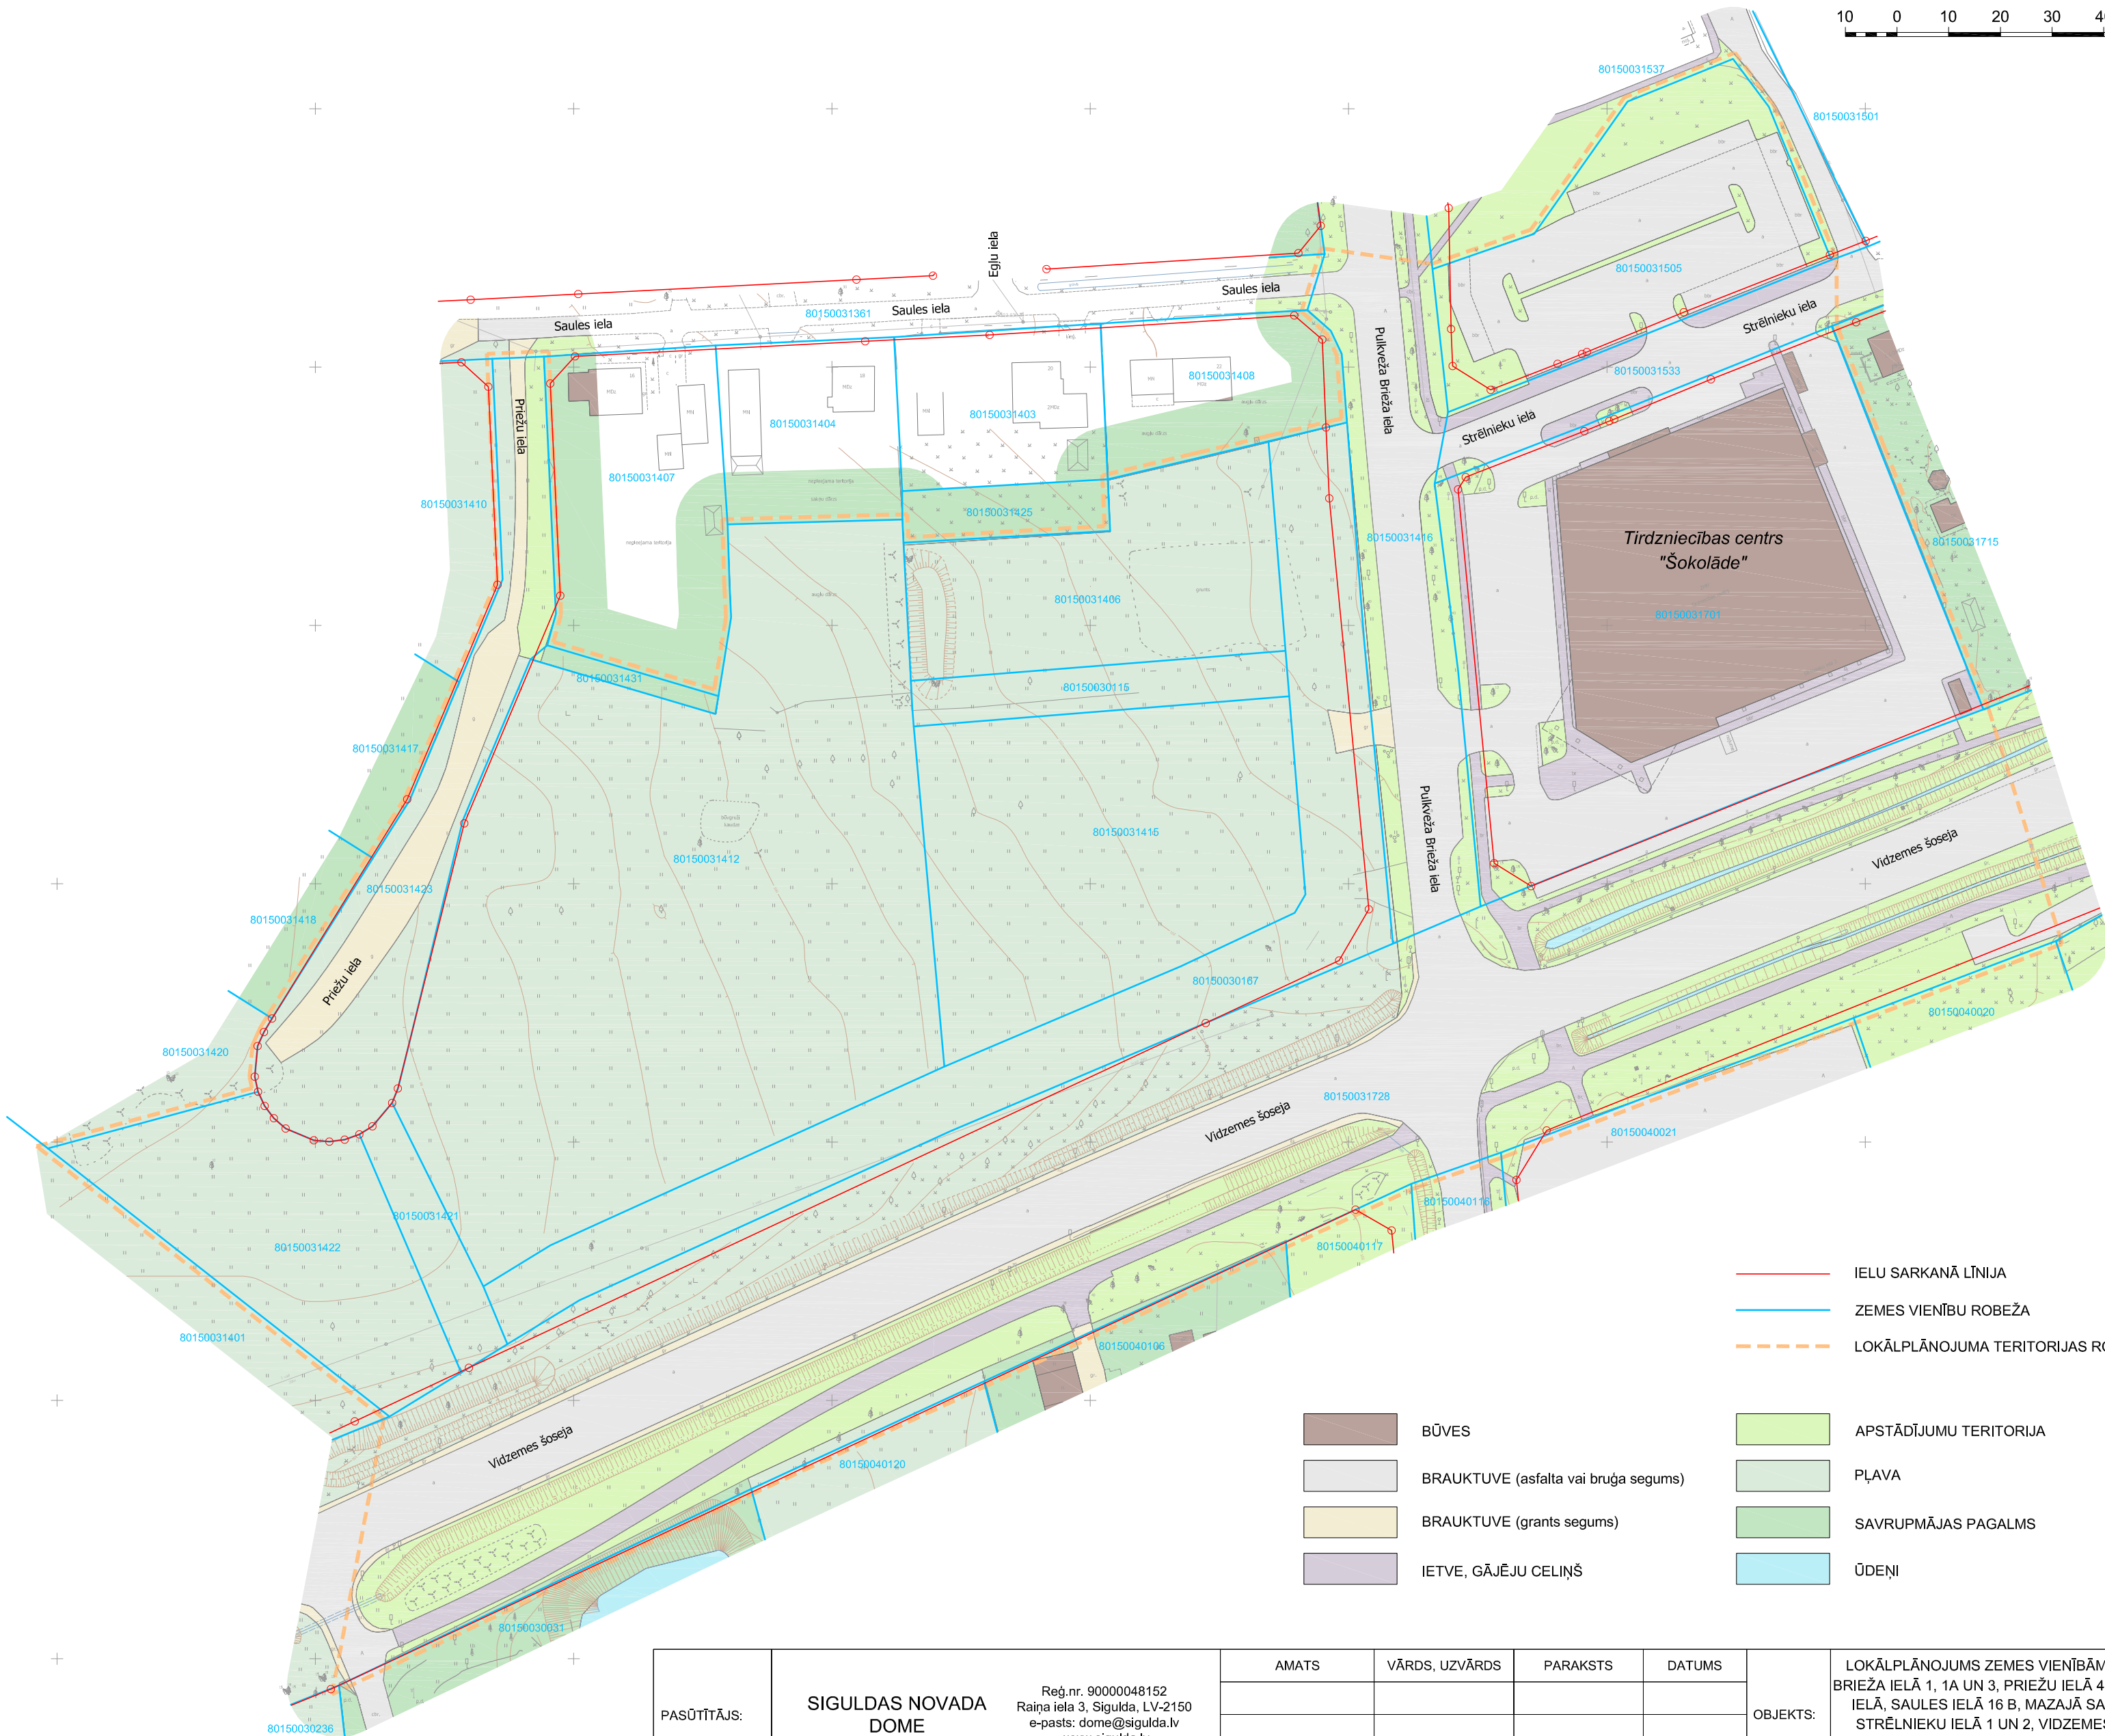

10 0 10 20 30 40 50 m



- IELU SARKANĀ LĪNIJA
- ZEMES VIENĪBU ROBEŽA
- LOKĀLPLĀNOJUMA TERITORIJAS ROBEŽA

- BŪVES
- BRAUKTUVE (asfalta vai bruģa segums)
- BRAUKTUVE (grants segums)
- IETVE, GĀJĒJU CELIŅŠ

- APSTĀDĪJUMU TERITORIJA
- PLĀVA
- SAVRUPMĀJAS PAGALMS
- ŪDEŅI

Topogrāfijas dati.
1. Plāns sagatavots uz Siguldas novada domes rīcībā esošā inženiertopogrāfiskā plāna ar mēroga noteiktību 1 : 500 (2016.gada marts).
2. LKS-92 TM koordinātu sistēma.
3. Mēroga koeficients 0.9996.
4. Baltijas 1977.gada normālo augstumu sistēma (BAS-77).

PASŪTĪTĀJS:	SIGULDAS NOVADA DOME	Reģ.nr. 90000048152 Raina iela 3, Sigulda, LV-2150 e-pasts: dome@sigulda.lv www.sigulda.lv	AMATS	VĀRDS, UZVĀRDS	PARAKSTS	DATUMS	OBJEKTS:	LOKĀLPLĀNOJUMS ZEMES VIENĪBĀM PULKVEŽA BRIEŽA IELĀ 1, 1A UN 3, PRIEŽU IELĀ 4 UN 7, PRIEŽU IELĀ, SAULES IELĀ 16 B, MAZAJĀ SAULES IELĀ, STRĒLNIEKU IELĀ 1 UN 2, VIDZEMES ŠOSEJAS DAĻĀ, PULKVEŽA BRIEŽA IELAS DAĻĀ UN STRĒLNIEKU IELAS DAĻĀ SIGULDAS PILSĒTĀ		
IZSTRĀDĀTĀJS:	grupa93	Reģ.Nr.50103129191, K.Barona iela 3-4, Rīga, LV-1050, tālr.: 67217043, e-pasts: info@grupa93.lv, www.grupa93.lv	ARHITEKTE	LOLITA ČAČE			RASĒJUMS:	TERITORIJAS ESOŠĀ IZMANTOŠANA		
			PROJEKTA VAD.	ANITA BEIKULE						
			KARTOGRĀFS	RONALDS KRŪMIŅŠ			MĒROGS 1 : 1000		LAPAS NUMURS:	1
									KOPĒJAIS LAPU SKAITS:	7