


SATIKSMEŠ ORGANIZĀCIJAS PLĀNS



10 0 10 20 30 40 50 m

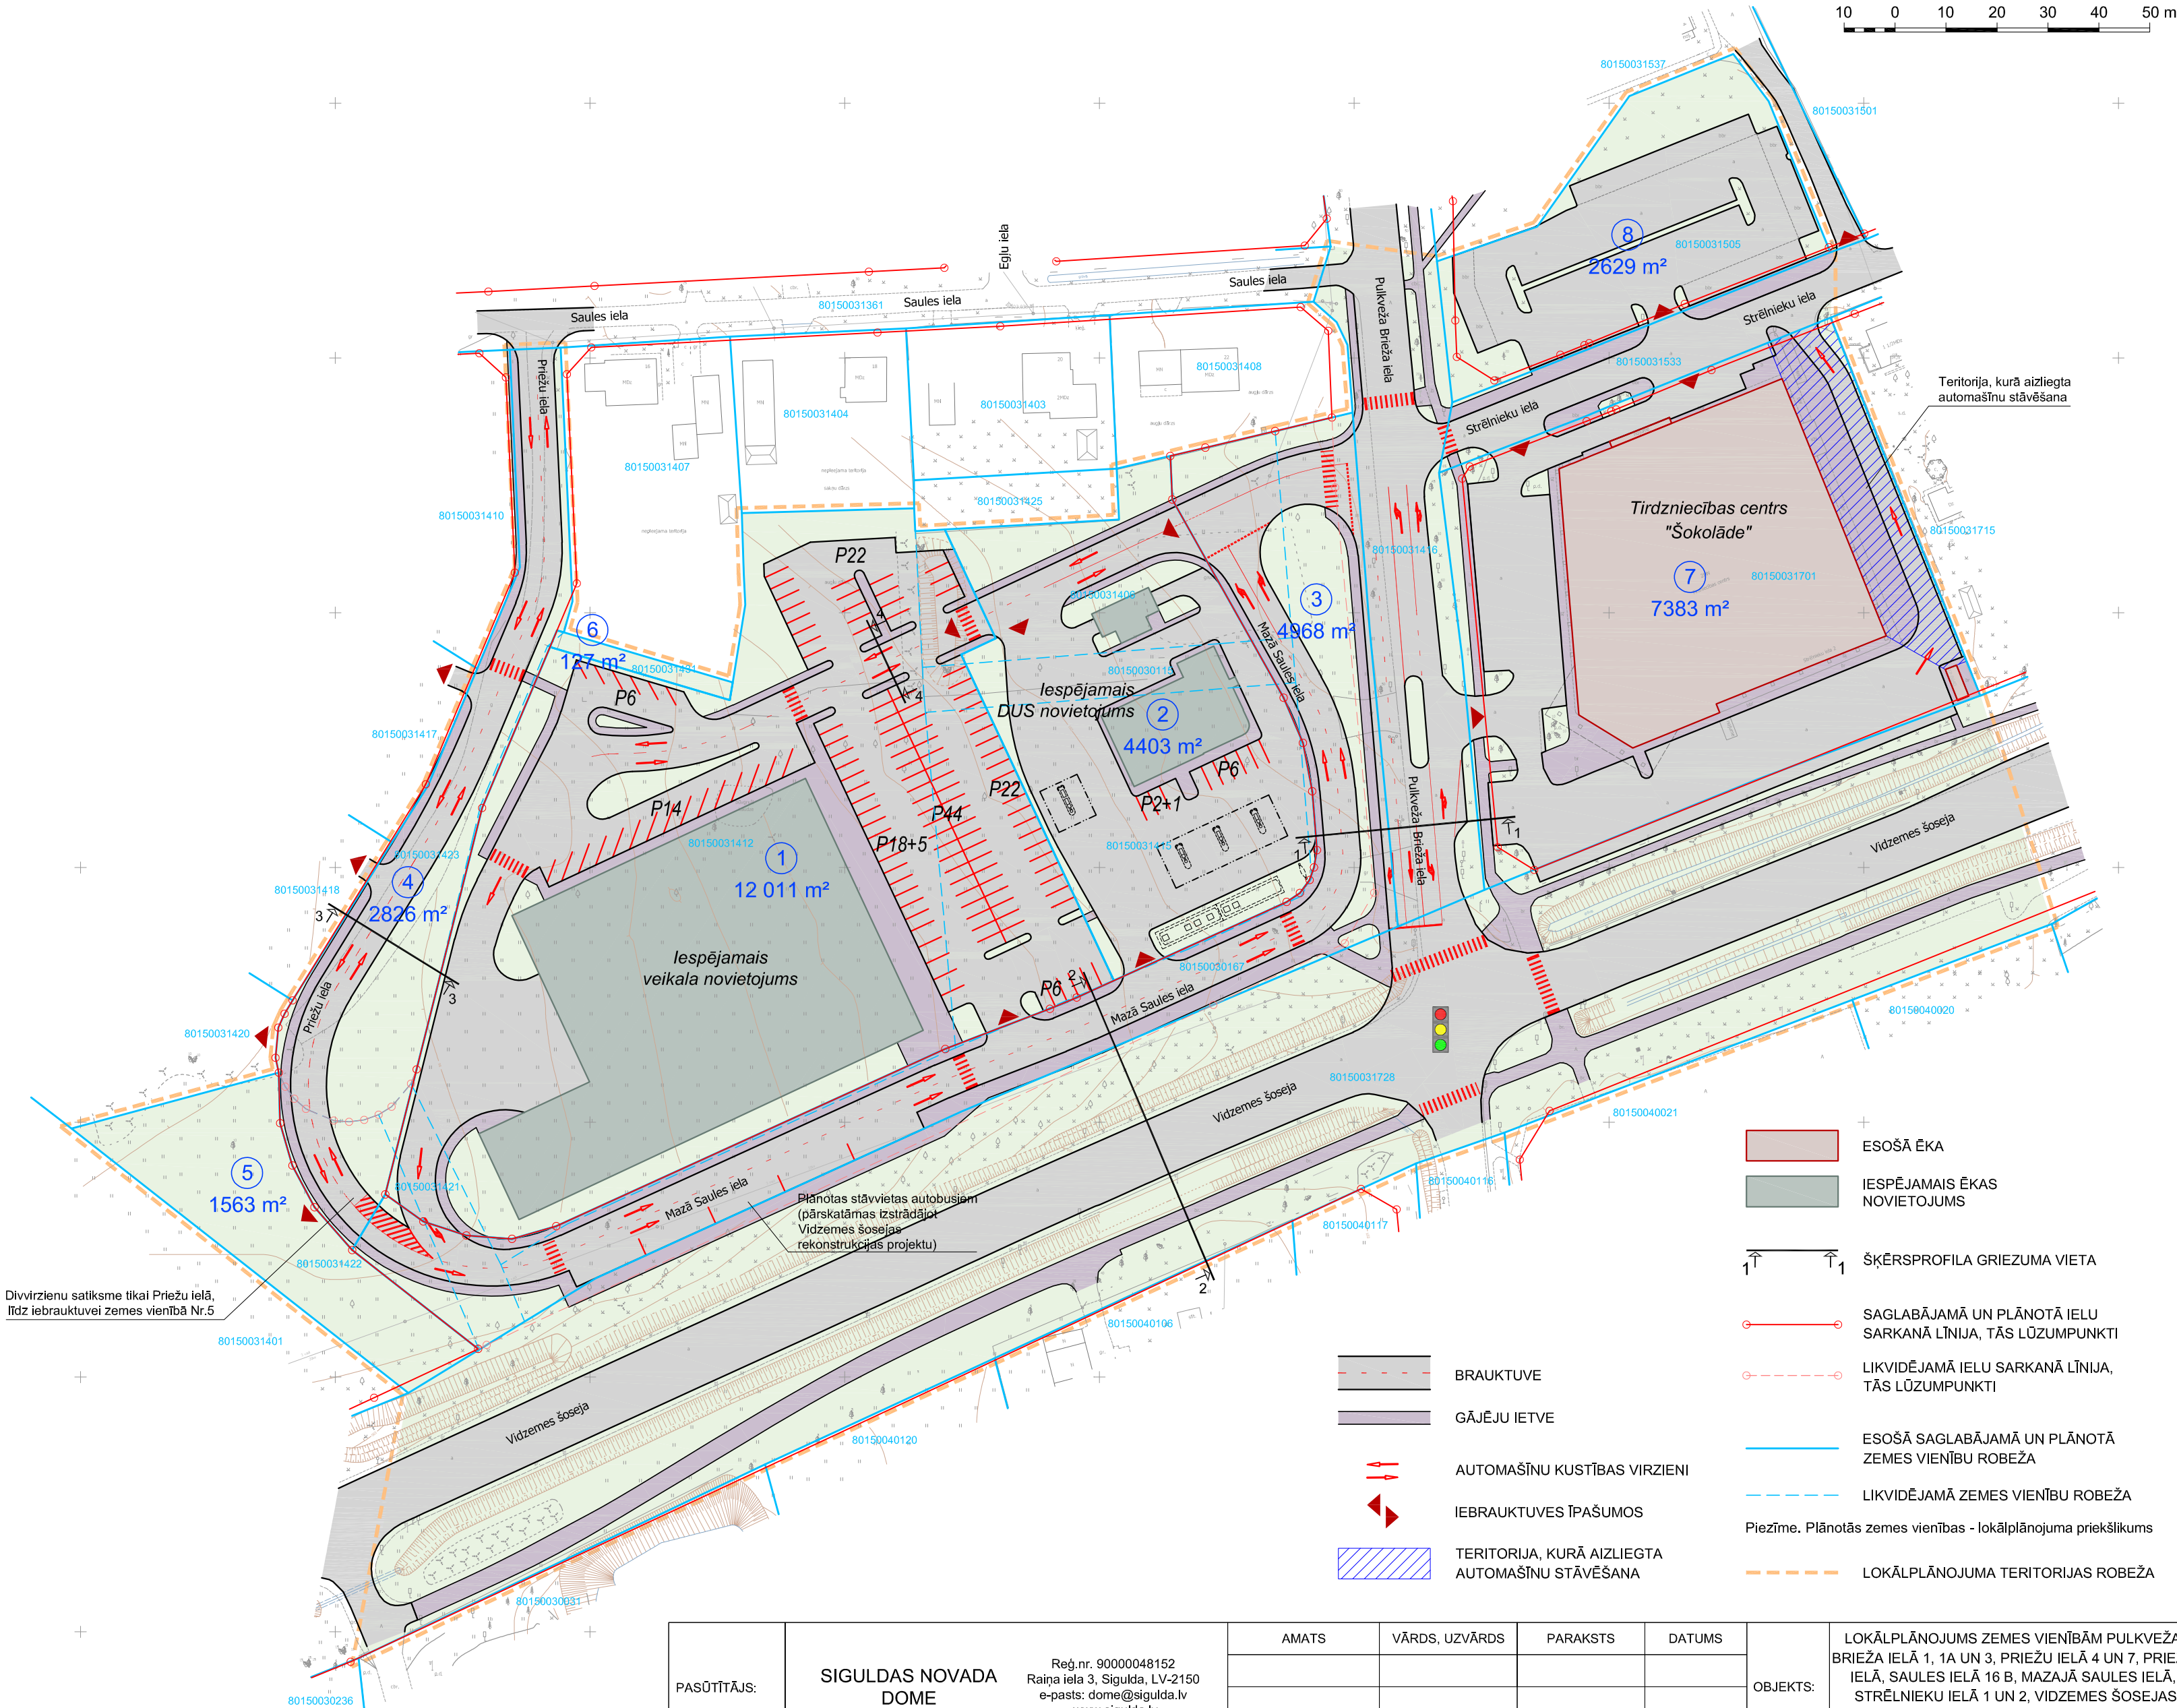

Divvirzienu satiksme tikai Priekuļu ielā,
līdz iebrauktuvei zemes vienībā Nr.5

Plānotas stāvvietas autobusiem
(pārskatāmas izstrādājot
Vidzemes šosejas
rekonstrukcijas projektu)

- ESOŠĀ ĒKA
- IESPĒJAMĀIS ĒKAS NOVIETOJUMS
- ŠĶĒRSPROFILA GRIEZUMA VIETA
- SAGLABĀJAMĀ UN PLĀNOTĀ IELU SARKANĀ LĪNIJA, TĀS LŪZUMPUNKTI
- LIKVIDĒJAMĀ IELU SARKANĀ LĪNIJA, TĀS LŪZUMPUNKTI
- ESOŠĀ SAGLABĀJAMĀ UN PLĀNOTĀ ZEMES VIENĪBU ROBEŽA
- LIKVIDĒJAMĀ ZEMES VIENĪBU ROBEŽA
- Piezīme. Plānotās zemes vienības - lokālplānojuma priekšlikums
- LOKĀLPLĀNOJUMA TERITORIJAS ROBEŽA

- BRAUKTUVE
- GĀJĒJU IETVE
- AUTOMAŠĪNU KUSTĪBAS VIRZIENI
- IEBRAUKTUVES ĪPAŠUMOS
- TERITORIJA, KURĀ AIZLIEGTA AUTOMAŠĪNU STĀVĒŠANA

Topogrāfijas dati.
1. Plāns sagatavots uz Siguldas novada domes rīcībā esošā inženiertopogrāfiskā plāna ar mēroga noteiktību 1 : 500 (2016.gada marts).
2. LKS-92 TM koordinātu sistēma.
3. Mēroga koeficients 0.9996.
4. Baltijas 1977.gada normālo augstumu sistēma (BAS-77).

PASŪTĪTĀJS:	SIGULDAS NOVADA DOME	Reģ.nr. 90000048152 Raina iela 3, Sigulda, LV-2150 e-pasts: dome@sigulda.lv www.sigulda.lv	AMATS	VĀRDS, UZVĀRDS	PARAKSTS	DATUMS	OBJEKTS:	LOKĀLPLĀNOJUMS ZEMES VIENĪBĀM PULKVEŽA BRIEŽA IELĀ 1, 1A UN 3, PRIEŽU IELĀ 4 UN 7, PRIEŽU IELĀ, SAULES IELĀ 16 B, MAZAJĀ SAULES IELĀ, STRĒLNIEKU IELĀ 1 UN 2, VIDZEMES ŠOSEJAS DAĻĀ, PULKVEŽA BRIEŽA IELAS DAĻĀ UN STRĒLNIEKU IELAS DAĻĀ SIGULDAS PILSĒTĀ		
IZSTRĀDĀTĀJS:	grupa93	Reģ.Nr.50103129191, K.Barona iela 3-4, Rīga, LV-1050, tālr.: 67217043, e-pasts: info@grupa93.lv, www.grupa93.lv	ARHITEKTE	LOLITA ČAČE			RASĒJUMS:	SATIKSMES ORGANIZĀCIJAS PLĀNS		
			PROJEKTA VAD.	ANITA BEIKULE						
			KARTOGRAFŠ	RONALDS KRŪMIŅŠ			MĒROGS 1 : 1000		LAPAS NUMURS:	5
									KOPĒJAIS LAPU SKAITS:	7