


SARKANO LĪNIJU PLĀNS



10 0 10 20 30 40 50 m

SARKANO LĪNIJU
LŪZUMPUNKTU KOORDINĀTAS

Nr.	x	y
1	333696.199	550883.492
2	333657.895	550885.278
3	333616.336	550867.774
4	333573.940	550841.604
5	333571.318	550840.047
6	333568.577	550838.841
7	333562.650	550838.264
8	333559.728	550838.917
9	333549.834	550839.176
10	333541.510	550841.590
11	333533.334	550845.928
12	333524.929	550853.318
13	333505.529	550878.049
14	333696.820	550895.476
15	333655.740	550897.391
16	333611.678	550878.833
17	333560.389	550865.970
18	333535.852	550859.816
19	333530.545	550867.287
20	333527.787	550875.731
21	333527.127	550884.678
22	333529.611	550893.360
23	333564.383	550969.724
24	333572.274	550990.259
25	333574.481	550995.521
26	333593.243	551036.726
27	333595.013	551039.344
28	333597.544	551041.237
29	333600.032	551042.106
30	333603.413	551042.698
31	333614.955	551041.753
32	333624.440	551039.937
33	333633.320	551036.140
34	333672.226	551014.291
35	333680.762	551013.897
36	333682.395	551020.772
37	333685.650	551034.478
38	333688.299	551045.634
39	333707.367	551069.817
40	333700.209	551070.133
41	333695.588	551077.514
42	333700.618	551090.469
43	333702.520	551095.193
44	333702.899	551096.125
45	333710.634	551114.898
46	333721.734	551143.153
47	333697.646	551120.125
48	333689.941	551101.426
49	333689.542	551100.441
50	333687.599	551095.618
51	333678.684	551072.658
52	333676.335	551071.186
53	333603.973	551078.175
54	333599.543	551085.348
55	333552.247	551088.348
56	333536.927	551051.322

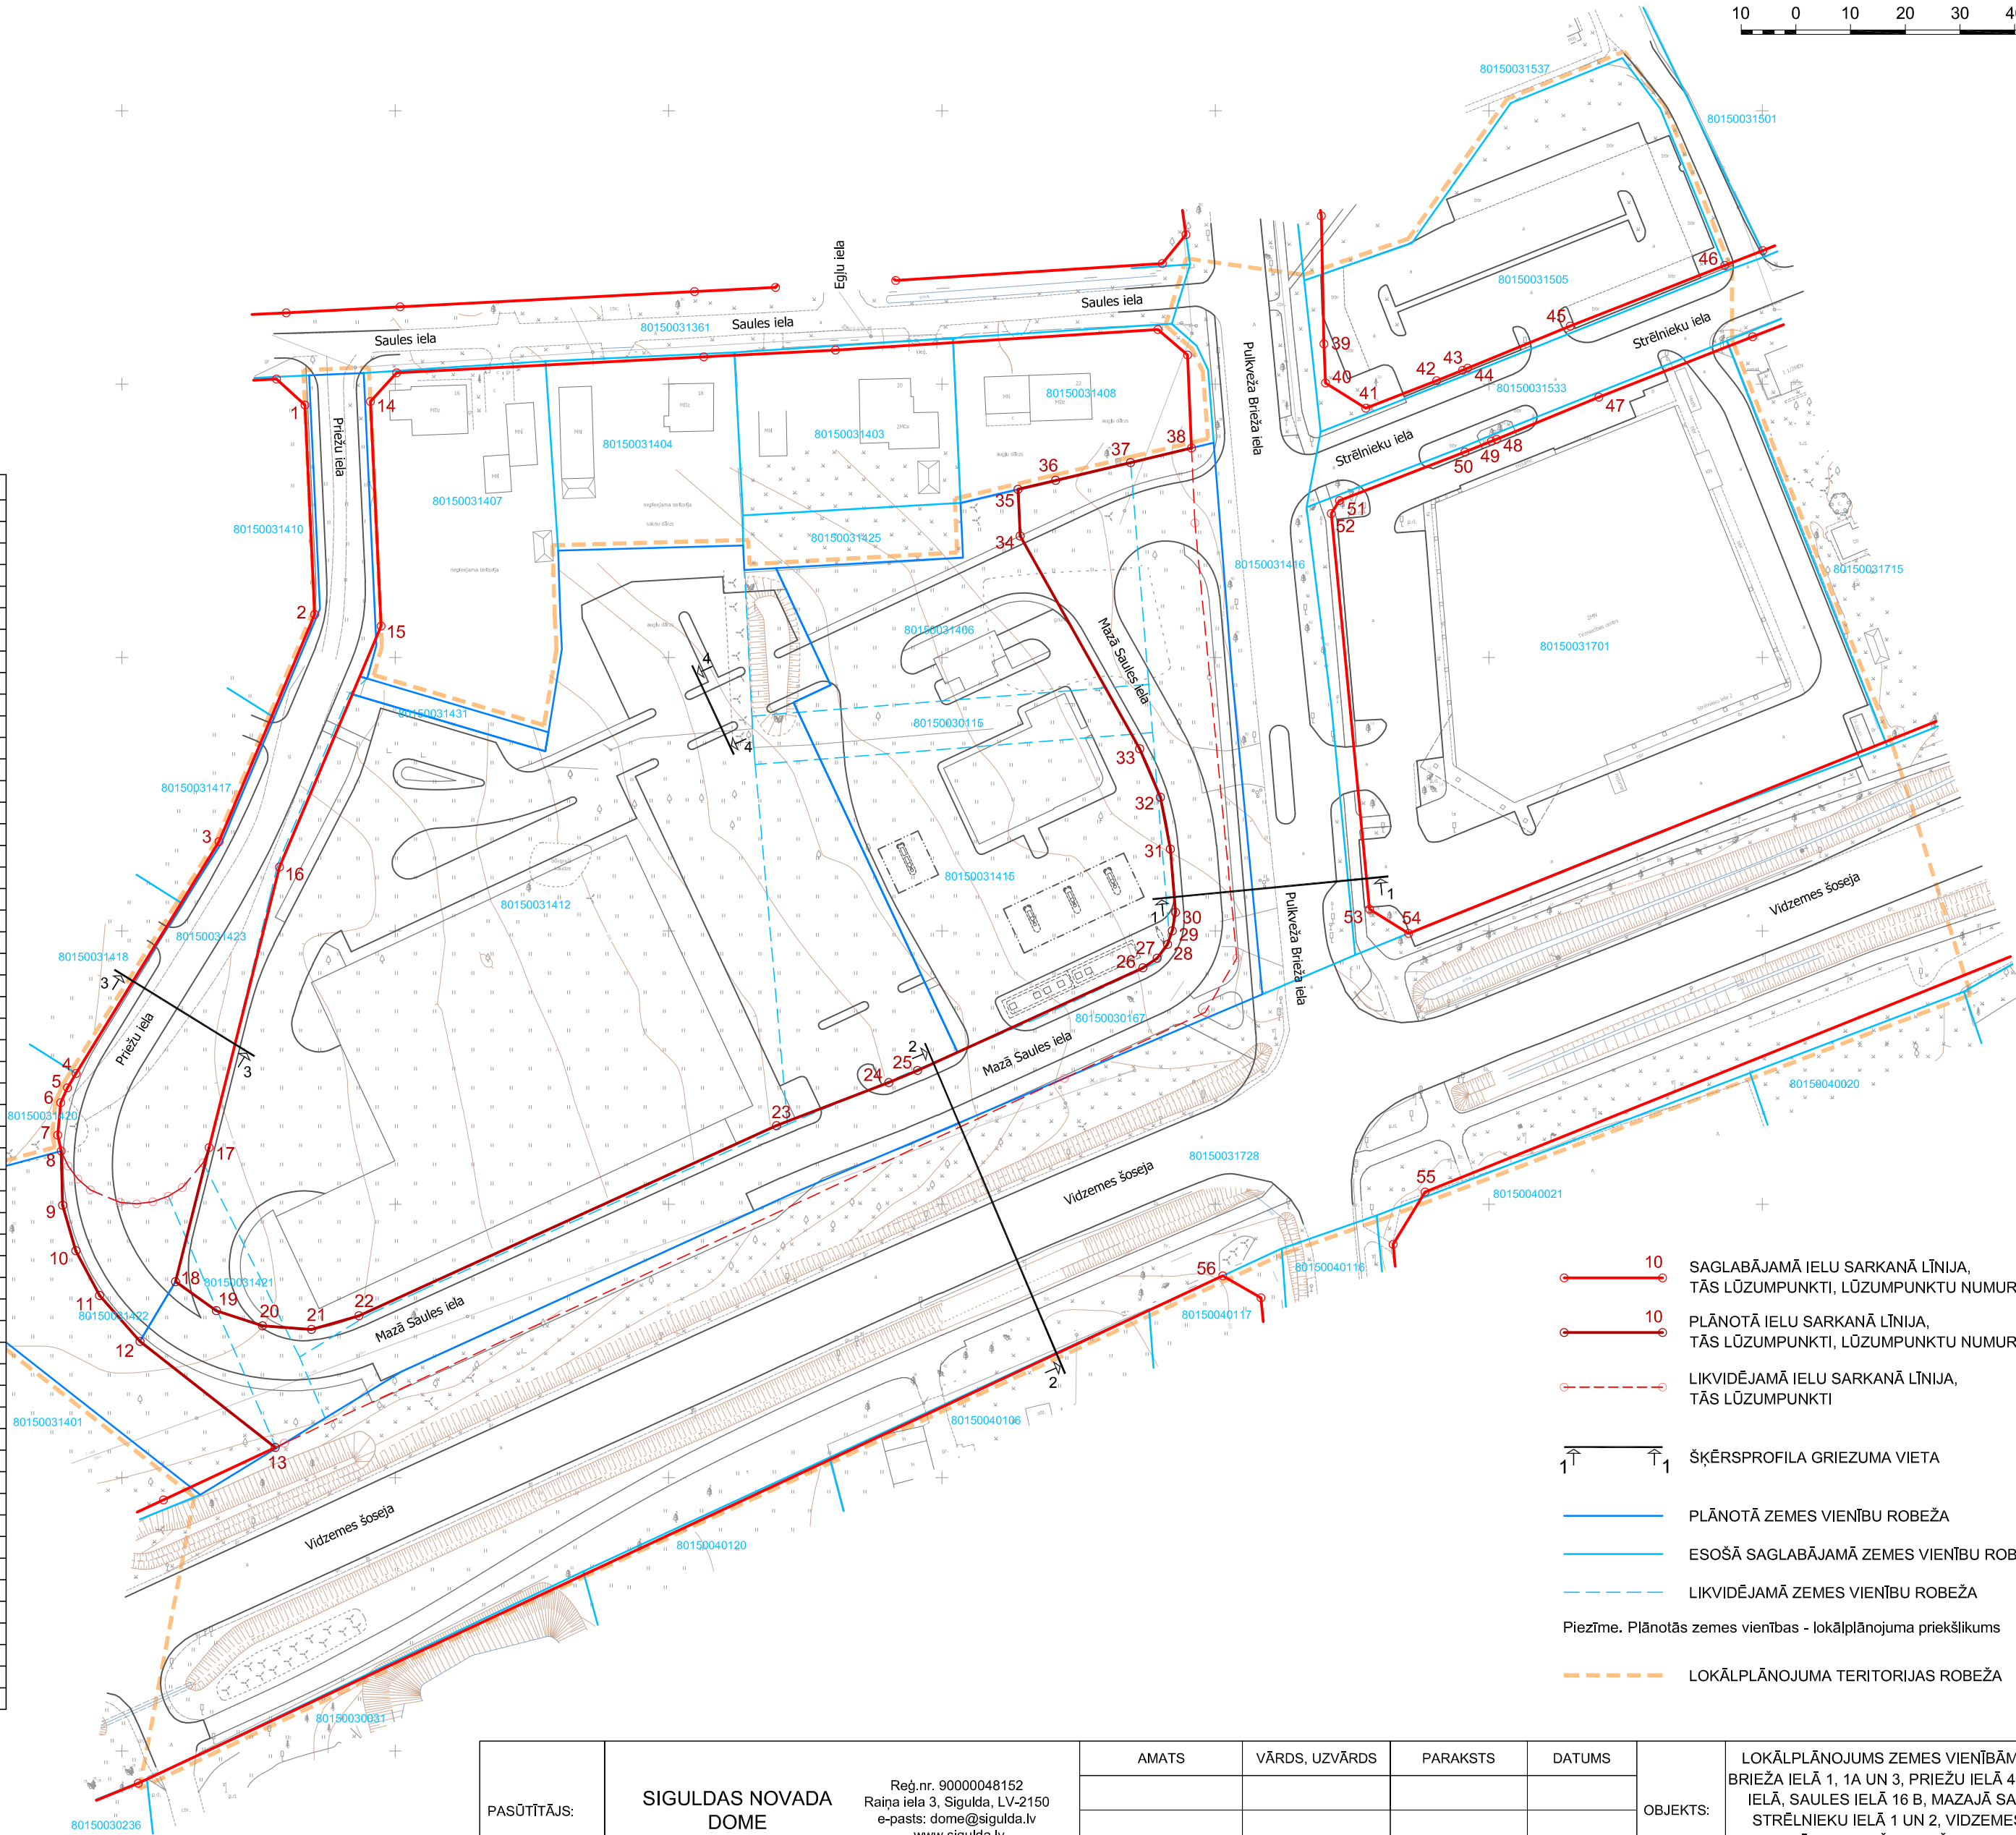

- 10 SAGLABĀJAMĀ IELU SARKANĀ LĪNIJA, TĀS LŪZUMPUNKTI, LŪZUMPUNKTU NUMURI
- 10 PLĀNOTĀ IELU SARKANĀ LĪNIJA, TĀS LŪZUMPUNKTI, LŪZUMPUNKTU NUMURI
- LIKVIDĒJAMĀ IELU SARKANĀ LĪNIJA, TĀS LŪZUMPUNKTI
- ŠĶĒRSPROFILA GRIEZUMA VIETA
- PLĀNOTĀ ZEMES VIENĪBU ROBEŽA
- ESOŠĀ SAGLABĀJAMĀ ZEMES VIENĪBU ROBEŽA
- LIKVIDĒJAMĀ ZEMES VIENĪBU ROBEŽA
- Piezīme. Plānotās zemes vienības - lokālpilnojuma priekšlikums
- LOKĀLPILNOJUMA TERITORIJAS ROBEŽA

Topogrāfijas dati.
1. Plāns sagatavots uz Siguldas novada domes rīcībā esošā inženiertopogrāfiskā plāna ar mēroga noteiktību 1 : 500 (2016.gada marts).
2. LKS-92 TM koordinātu sistēma.
3. Mēroga koeficients 0.9996.
4. Baltijas 1977.gada normālo augstumu sistēma (BAS-77).

PASŪTĪTĀJS:	SIGULDAS NOVADA DOME	Reģ.nr. 90000048152 Raina iela 3, Sigulda, LV-2150 e-pasts: dome@sigulda.lv www.sigulda.lv	AMATS	VĀRDS, UZVĀRDS	PARAKSTS	DATUMS	OBJEKTS:	LOKĀLPĻĀNOJUMS ZEMES VIENĪBĀM PULKVEŽA BRIEŽA IELĀ 1, 1A UN 3, PRIEŽU IELĀ 4 UN 7, PRIEŽU IELĀ, SAULES IELĀ 16 B, MAZAJĀ SAULES IELĀ, STRĒLNIEKU IELĀ 1 UN 2, VIDZEMES ŠOSEJAS DAĻĀ, PULKVEŽA BRIEŽA IELAS DAĻĀ UN STRĒLNIEKU IELAS DAĻĀ SIGULDAS PILSĒTĀ		
IZSTRĀDĀTĀJS:	grupa93	Reģ.Nr.50103129191, K.Barona iela 3-4, Rīga, LV-1050, tālr.: 67217043, e-pasts: info@grupa93.lv, www.grupa93.lv	ARHITEKTE	LOLITA ČAČE			RASĒJUMS:	SARKANO LĪNIJU PLĀNS		
			PROJEKTA VAD.	ANITA BEIKULE						
			KARTOGRĀFS	RONALDS KRŪMIŅŠ			MĒROGS 1 : 1000		LAPAS NUMURS:	4
									KOPĒJAIS LAPU SKAITS:	7