

BŪVNICĪBAS IECERES PUBLISKA APSPRIEŠANA


DARBNĪCAS ĒKAS JAUNBŪVE HELMAŅA IELĀ 2, SIGULDĀ, SIGULDAS NOVADĀ

KAD.NR.8094 004 1615



ĢENERĀLAIS PLĀNS

M 1:500

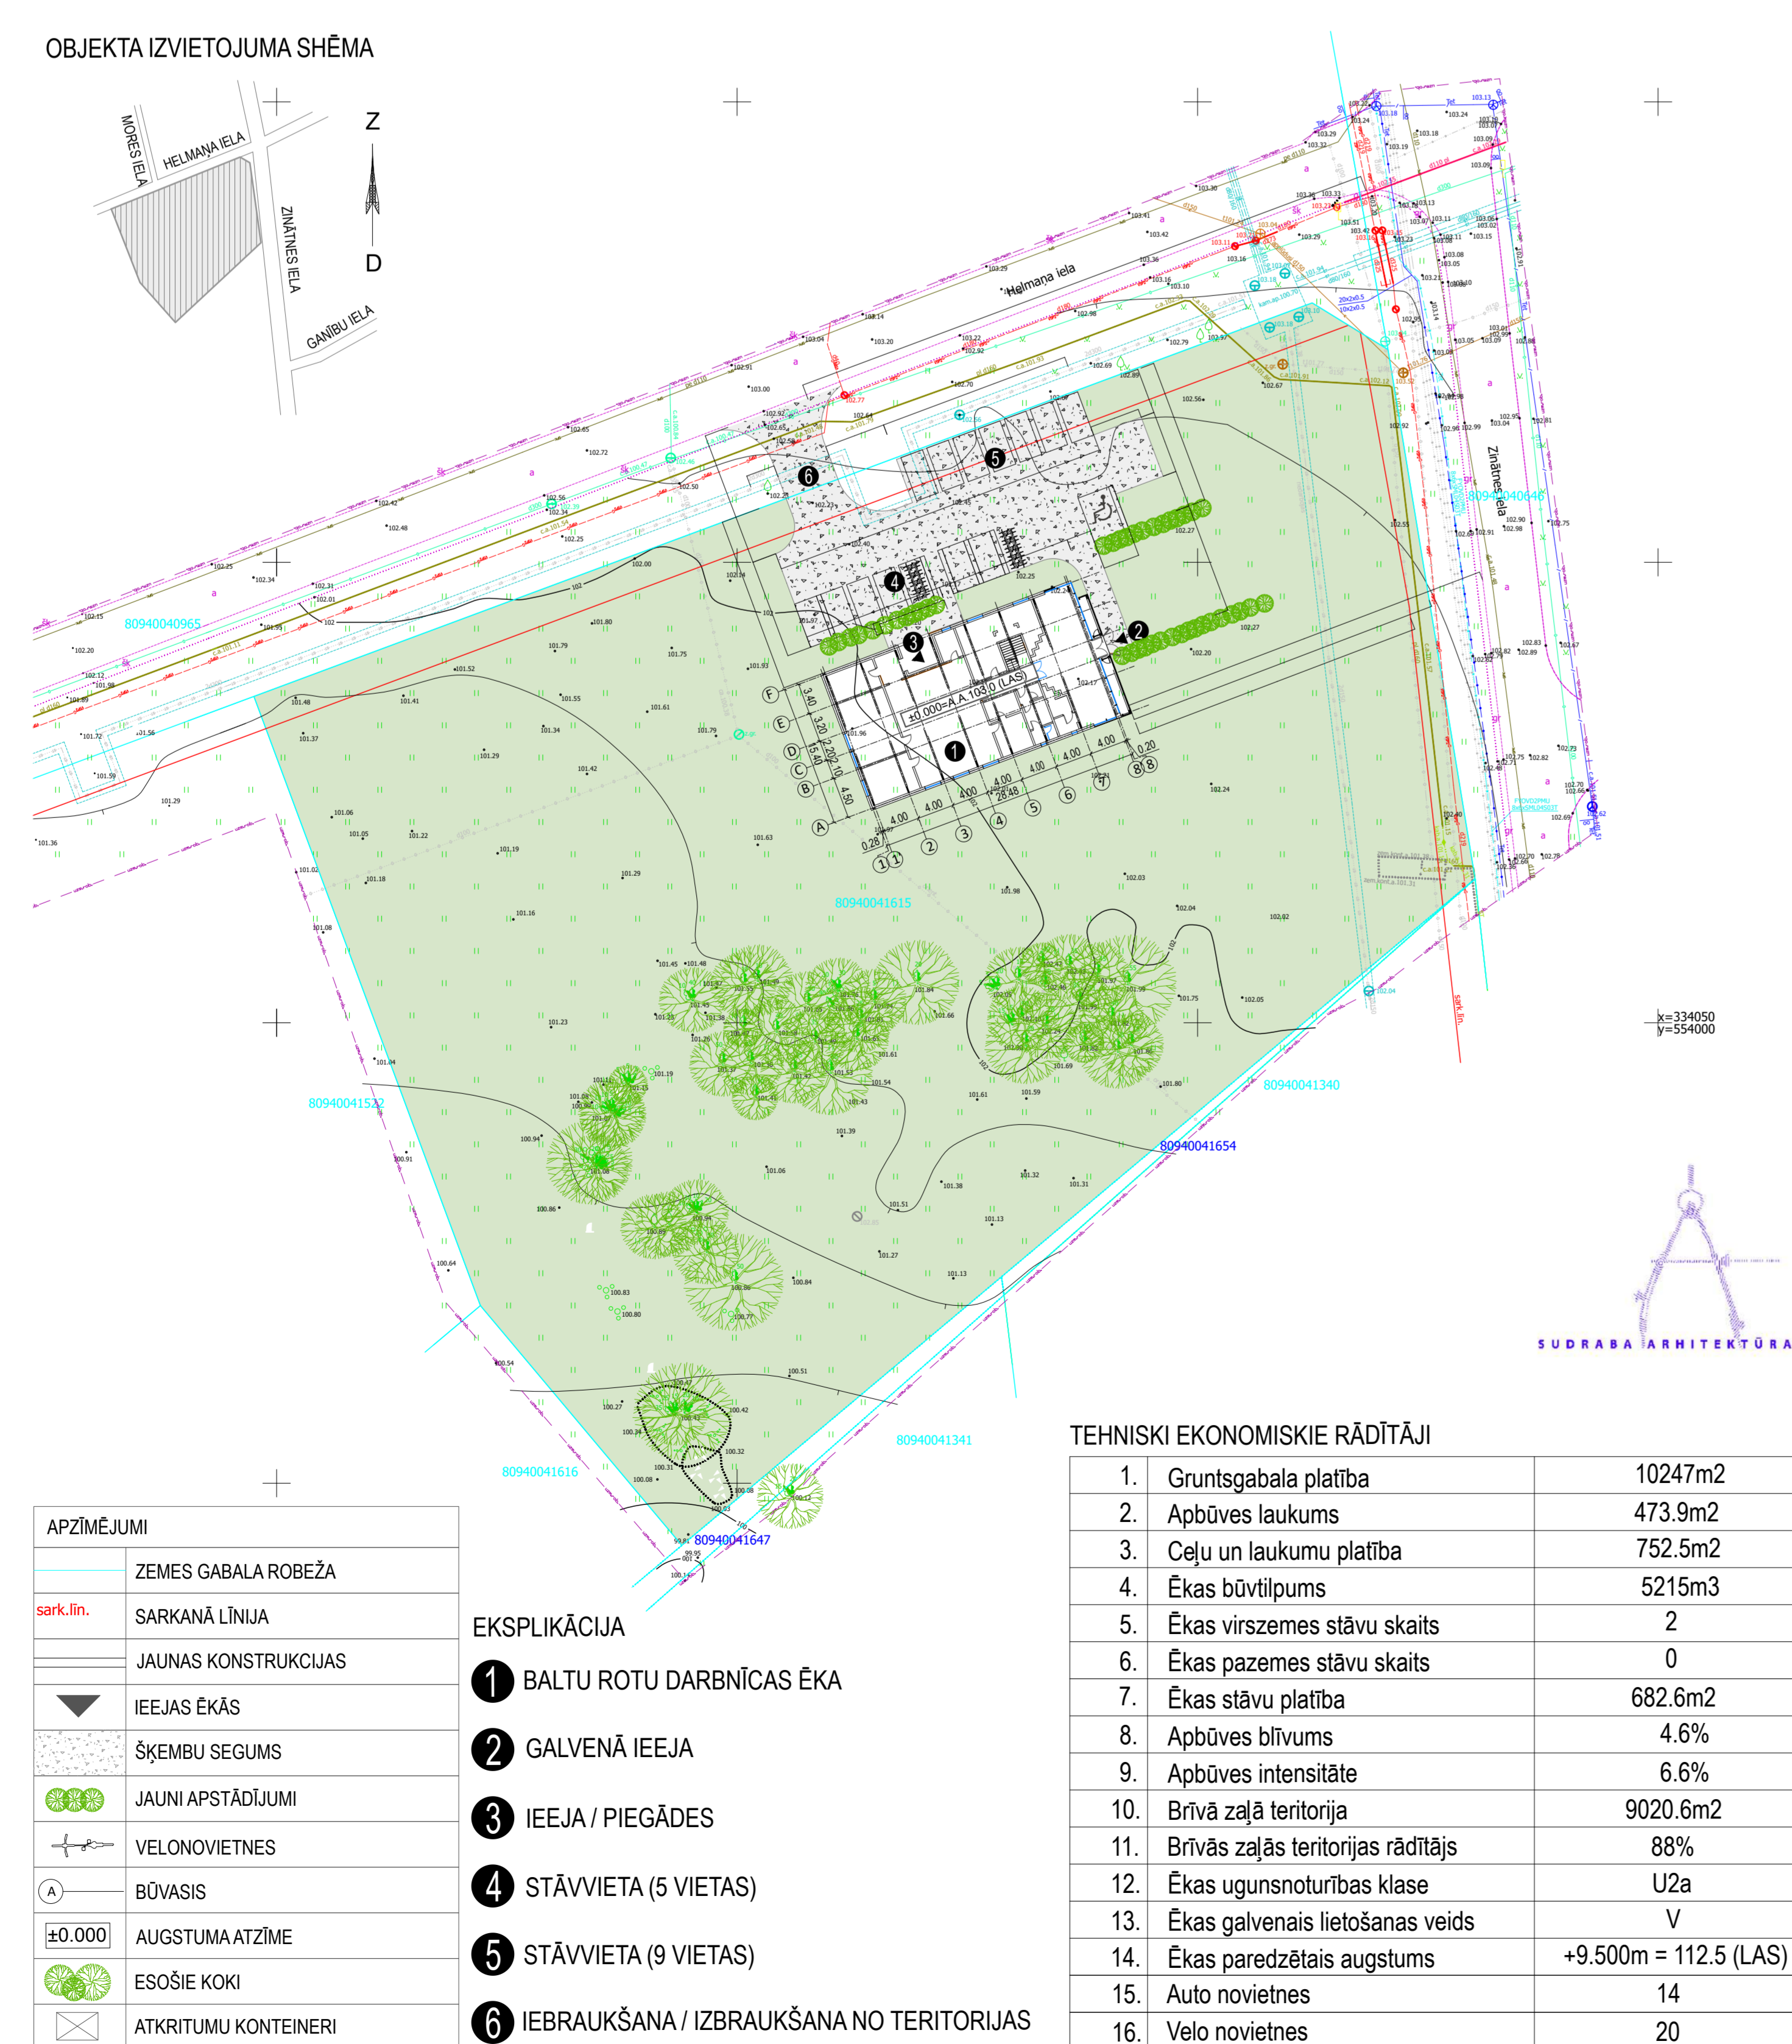

PAMATOJOTIES UZ SIGULDAS NOVADA BŪVVALDES (TURPMĀK – BŪVVALDE) 15.10.2024. LĒMUMA NR.BIS-BV-5.64-2024-36 (PROT. NR. 44, par 3.8.), LIETAS NR.: BIS-BL-817635-19530, BŪVNICĪBAS IEROSINĀTĀJS SIA "BALTU ROTAS" NODOD PUBLISKAĪ APSPRIEŠANAI BŪVNICĪBAS IECERI DARBNĪCAS ĒKAS JAUNBŪVEI HELMAŅA IELĀ 2, SIGULDĀ, SIGULDAS NOVADĀ (KADASTRA APZĪMĒJUMS 8094 004 1615).

SASKAŅĀ AR SIGULDAS NOVADA SAISTOŠAJIEM NOTEIKUMIEM NR.20 "SIGULDAS NOVADA TERITORIJAS (ADMINISTRATĪVĀ TERITORIJA LĪDZ 01.07.2021.) PLĀNOJUMS 2012. - 2024. GADAM (AR GROZĪJUMIEM) REDAKCIJA 3.1." 1. PIELIKUMU "TERITORIJAS IZMANTOŠANAS UN APBŪVES NOTEIKUMI" UN GRAFISKAJĀ DAĻĀ IETILPSTOŠO SIGULDAS PILSĒTAS FUNKCIONĀLĀ ZONĒJUMA KARTI, ZEMES VIENĪBA HELMAŅA IELĀ 2, SIGULDĀ, SIGULDAS NOVADĀ, ATRODAS JAUKTAS CENTRA APBŪVES TERITORIJĀ (JC3), APBŪVES NOTEIKUMU 4.5.4.3. SADAĻĀ "TERITORIJAS PAPILDIZMANTOŠANAS VEIDI", 577. P. NOTEIKTS PAPILDIZMANTOŠANAS VEIDS JAUKTAS CENTRA APBŪVES TERITORIJĀ JC3: VIEGLĀS RŪPNIECĪBAS UZŅĒMUMU APBŪVE (13001).

BŪVNICĪBAS IEROSINĀTĀJS:

SIA "BALTU ROTAS", REĢ. NR. 40103127729,
JURIDISKĀ ADRESE: BĒRZU IELA 8, SIGULDA, LV-2150, E-PASTS: laura@balturotas.lv

PROJEKTĒTĀJS:

SIA "SUDRABA ARHITEKTŪRA", REĢ.NR. 40003714988; BŪVKOM. NR.2276-R
JĀŅA IELA 3, RĪGA, LV-1050, TĀLRUNIS +371 67223550, info@sudraba-arhitektura.lv

INFORMATĪVIE MATERIĀLI NO 04.11.2024. LĪDZ 02.12.2024. IZVIETOTI:

- SIGULDAS NOVADA BŪVVALDĒ, ZINĀTNES IELĀ 7, SIGULDĀ, SIGULDAS NOVADĀ, 3. STĀVA VESTIBILĀ, DARBA DIENĀS, DARBA LAIKĀ;
- ELEKTRONISKI APSKATĀMI PORTĀLĀ WWW.SIGULDA.LV SADAĻĀ "SABIEDRISKĀS APSPRIEŠANAS".

ATSAUKSMES VAR IESNIEGT LĪDZ 02.12.2024.:

- SIGULDAS NOVADA BŪVVALDĒ ZINĀTNES IELĀ 7, SIGULDAS NOVADĀ, 3. STĀVĀ, TĀLR.: 67800961;
- ELEKTRONISKI NOSŪTĪT UZ E-PASTA ADRESI: buvvalde@sigulda.lv.

BŪVNICĪBAS IECERES PREZENTĀCIJA NOTIKS: ZOOM PLATFORMĀ 21.11.2024. PLKST. 17:00, IEPRIEKŠ PIESAKOTIES, RAKSTOT UZ E-PASTU: buvvalde@sigulda.lv.

KONTAKTPERSONA: LAURA GEISTARDE - ŠUBE
KONTAKTĀLRUNIS: +371 26426698