


# Loģistikas punkta un noliktavas jaunbūve īpašumā "Āriņi-2", Siguldas pag., Siguldas nov.

- Prezentācijas pasākuma norises vieta un laiks: 20 jūnijs (20.06.2024), 17.00, platformā "Zoom".

- Ar būvniecības ieceri var iepazīties: Zinātnes ielā 7, (Sigulda, Siguldas novads), pirmdienās un ceturtdienās 8.00-13.00 un 14.00-18.00; otrdienās un trešdienās 8.00-13.00 un 14.00-17.00; piektdienās 8.00-14.00, kā arī [www.sigulda.lv](http://www.sigulda.lv) mājaslapā. Atsauksmes par būvniecības ieceri var sūtīt uz e-pastiem: [buvvalde@sigulda.lv](mailto:buvvalde@sigulda.lv) un [janis.ikaunieks@robustus.lv](mailto:janis.ikaunieks@robustus.lv) Atsauksmju iesniegšanas termiņš: 28 jūnijs (28.06.2024).

## Ģenerālplāns M 1:500

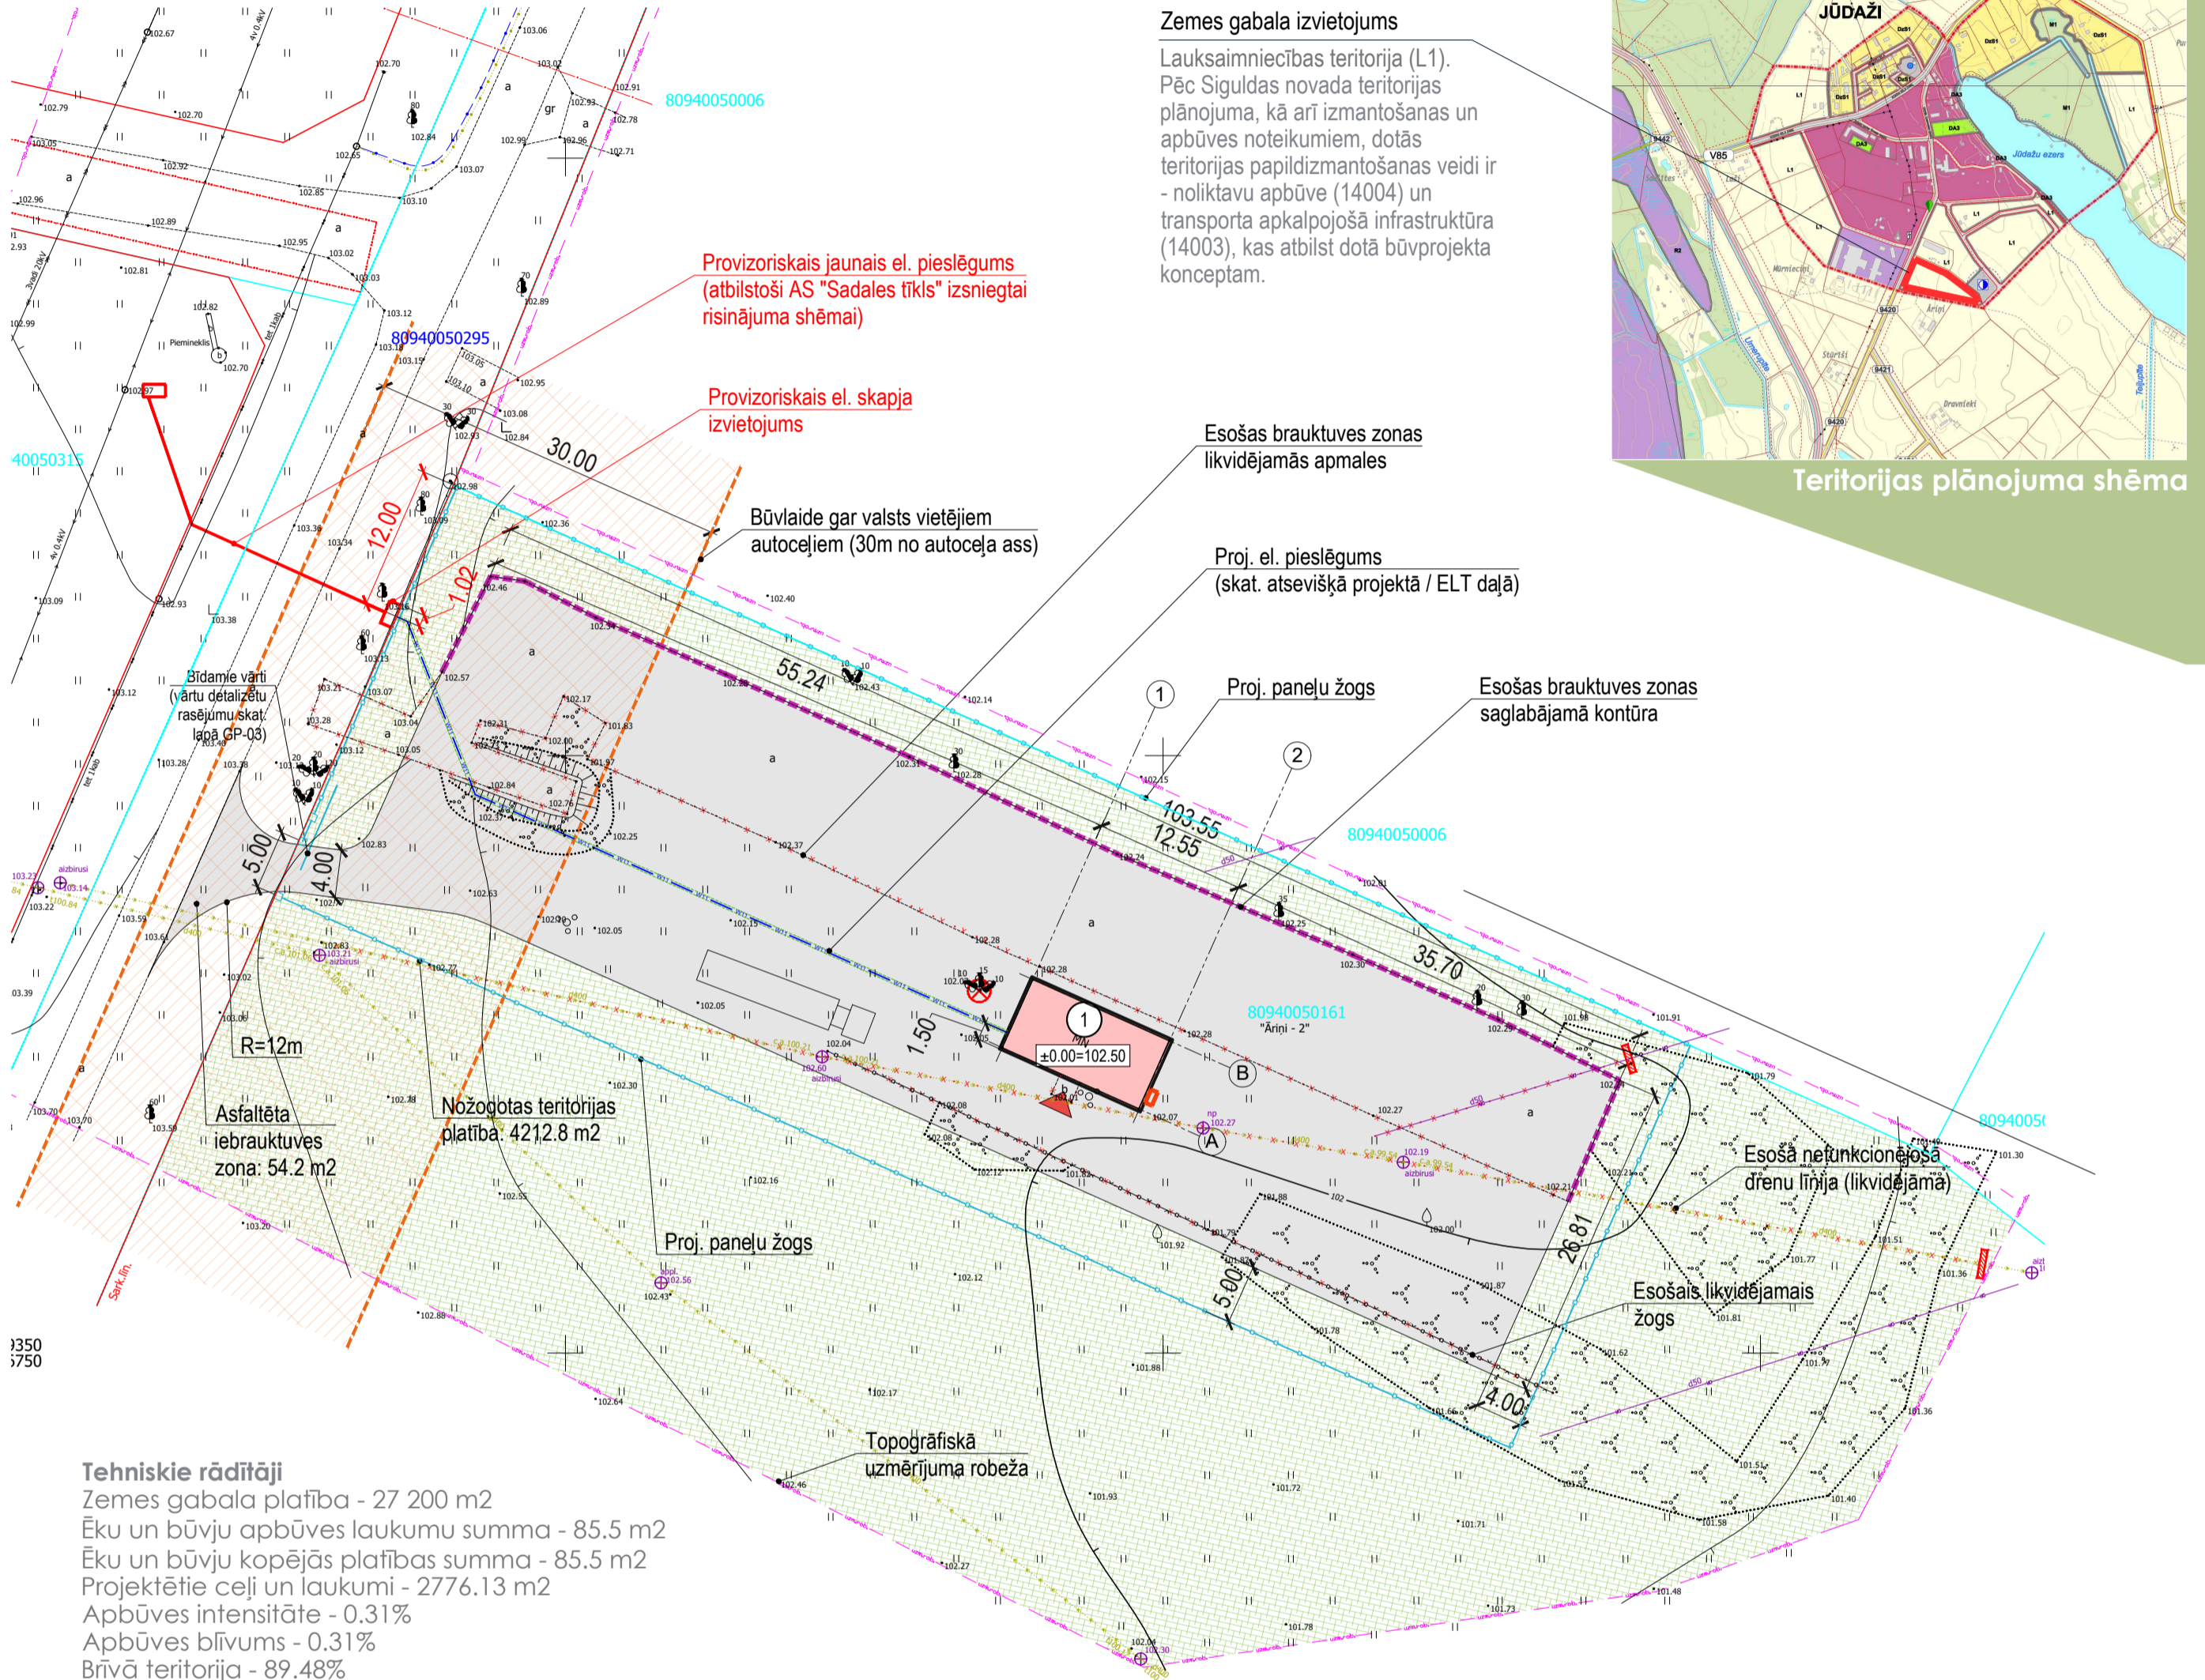


### Projekta apraksts

Būvprojekta ietvaros paredzēts izbūvēt loģistikas punktu ar nelielu noliktavas jaunbūvi ar apbūves laukumu 85,5 m<sup>2</sup>. Lai efektīvāk nodrošinātu loģistikas funkciju, apkārt noliktavai ir plānots asfaltēts laukums ar platību 2776,13 m<sup>2</sup>, kurš kalpos kā pieturas punkts lielgabarīta mašīnām (īslaicīgai apstāšanai).


### Iecerētās būvniecības iespējama ietekme uz vidi

Nemot vērā iecerētās būvniecības nelielu mērogu un funkciju, prognozētais smaku vai cita veida piesārņojumu līmenis būs minimāls. Paredzēta noliktava ir neliela un tajā netiks izmantotas jebkāda veida ražošanas iekārtas - attiecīgi vibrāciju ietekme arī būs minimāla. Vibrāciju un troksni var izraisīt tikai lielgabarīta mašīnu kustība, bet tā būs reāli un īslaicīga (viena mašīna dienā), līdz ar to tai nebūs būtiska ietekme uz infrastruktūru vai iedzīvotāju veselību.

### Proj. noliktavas fasāde asis 1-2

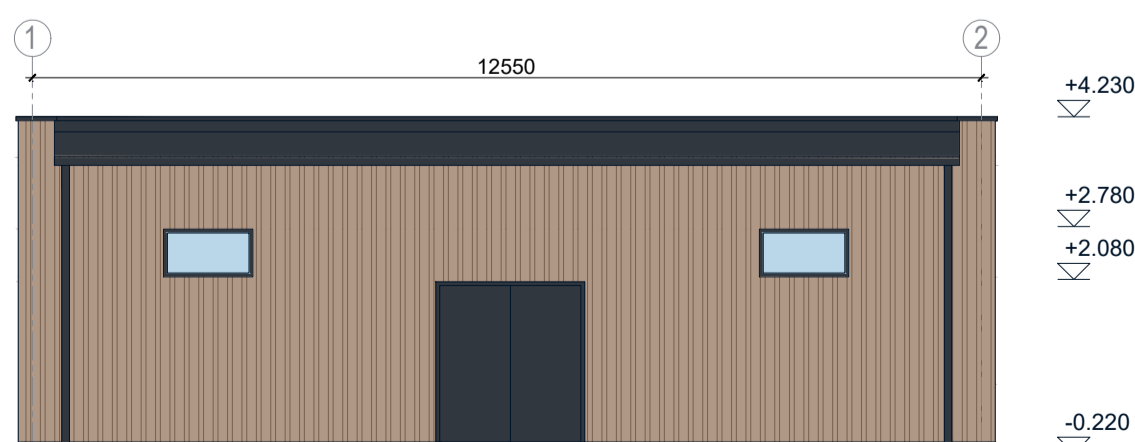

### Proj. noliktavas fasāde asis 2-1

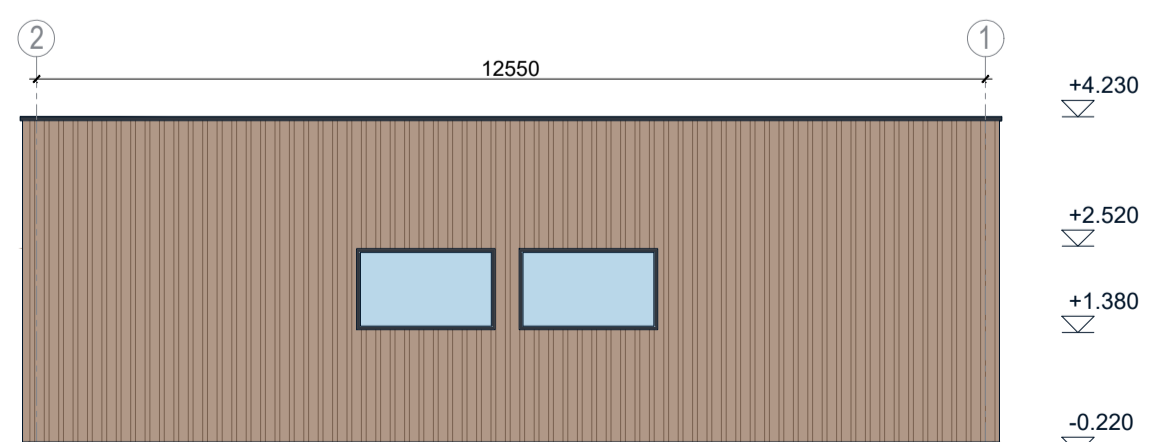

Būvprojekta izstrādātājs: SIA "ROBUSTUS",  
Leona Paegles iela 3a - 35, Sigulda, Latvija,  
reģ. nr.: 40203299419; tālrunis: +37129136266

Zemes gabala kadastra apzīmējums:  
80940050161

Būvniecības ierosinātājs: SIA Mapri Būve,  
Dzelzavas iela 120G, Rīga LV-1021, Latvija,  
reģ. nr.: 40103809274; tālrunis: +37162604006