


1. Stāva telpu eksplikācija			
Nr.	Nosaukums	Platība, m²	
		Esošā ēka	Jaunā ēka
101	Vējtveris	5.79	
102	Vestibils	254	
103	Apsardzes telpa	10.27	
104	Saimniecības daļa	10.6	
105	Medpunkts	11.23	
106	Psihologa kab.	13.27	
107	Līfta priekštelpa		5.5
108	Palīgtelpa		6.8
109	Amatu mācību klase	50	
110	Palīgtelpa	12.6	
111	Priekštelpa	4	
112	Amatu mācību klase	50.2	
113	Palīgtelpa	1.17	
114	Vējtveris	2	
115	Garderobe	132	
116	Palīgtelpa	2.74	
117	Vējtveris	1.6	
118	Mājturības telpa	32	
119	Palīgtelpa	13.9	
120	Priekštelpa	5.6	
121	Gatavošanas telpa	34.2	
122	Mājturības telpa	32.48	
123	WC (skolotāji)	2.7	
124	WC (skolotāji)	2.9	
125	WC Inv.	4.9	
126	WC	11	
127	WC	10.8	
128	Palīgtelpa	10.74	
129	Kāpņu telpa	9.66	
130	Kāpņu telpa	9.63	
131	Kāpņu telpa		3.8
132	Vējtveris		12.6
133	Piegāde		8.8
134	Virtuve		69
135	Ēdnīca		183
136	Priekštelpa		11
137	Kāpņu telpa		4.8
Kopā:		741.98	305.3

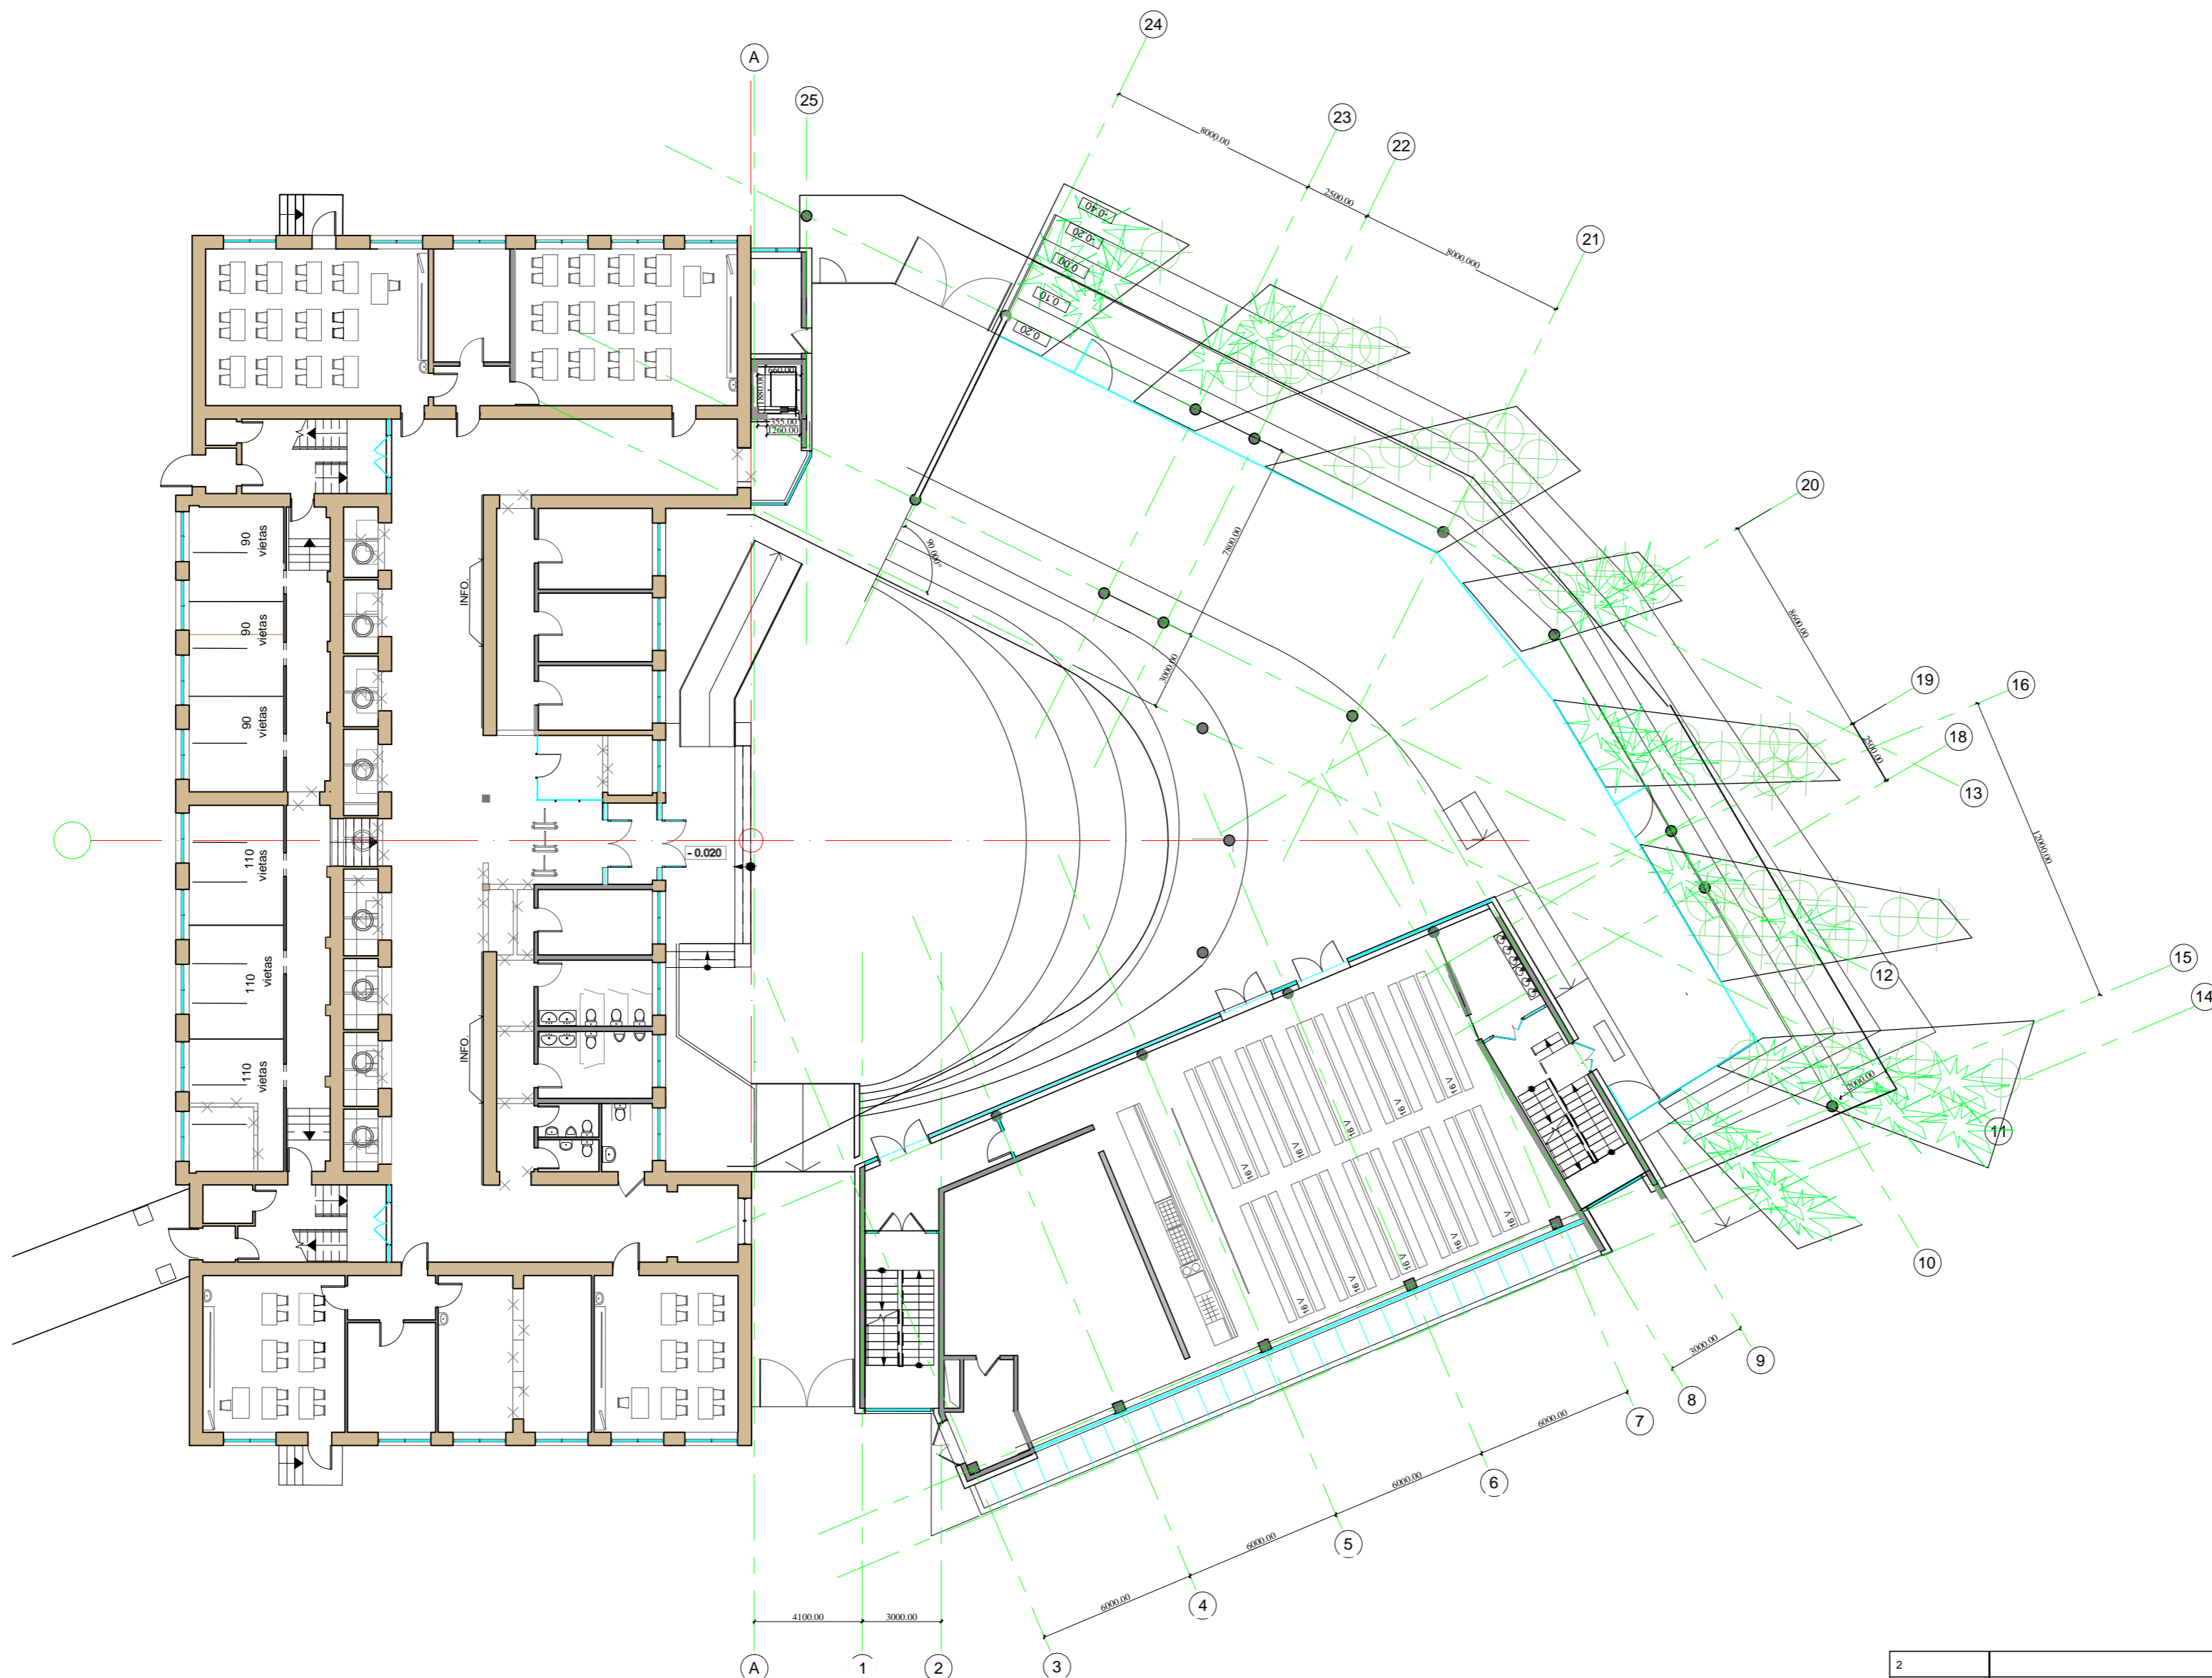

- PIENĒMTIE APZĪMĒJUMI:
- ESOŠAS SIENAS
  - PROJEKTĒTAS MONOLĪTA DZELZBETONA SIENAS
  - PROJEKTĒTAS SILTINĀTAS MONOLĪTA DZELZBETONA ARSIENAS
  - NO JAUNA PROJEKTĒTAS ĢIPSĀRTONA STARPSIENAS
  - NO JAUNA PROJEKTĒTAS MŪRA STARPSIENAS
  - DUBULTĀ STIKLA FASĀDE
  - LOGI UN FASĀDES STIKLOJUMI
  - DURVIS
  - NO JAUNA PROJEKTĒTAS VIRSGAISMAS
  - DEMONTĒJAMI PLĀNA ELEMENTI
  - PROJEKTĒTI STĀDJIJUMI

PIEZĪMES:  
 1. VISI MĒRI PRECĪZĒJAMI UZ VIETAS.  
 2. IZMAIŅAS UN KOREKCIJAS SKAŅOJAMAS AR META AUTORU, IZSTRĀDĀJOT BŪVPROJEKTU

2				DATUMS			
1							
IZMAIŅAS							
PASŪTĪTĀJS: SIGULDAS NOVADA DOME (Reg. Nr. 90000048152), PILS IELA 16, SIGULDA, SIGULDAS NOVADS, LV-2150							
	PARAKSTS	DAT.	ARH. NR.	BŪVOBJEKTS			
			500/S/2016	"SKOLAS ĒKAS PĀRBŪVE UN SIGULDAS ĢIMNĀZIJAS MĀCĪBU KORPUSA BŪVNIECĪBA, ATA KRONVALDA IELĀ 7, SIGULDĀ, SIGULDAS NOVADS"			
BŪVPROJEKTA DALAS VADĪTĀJS	A. KOKINS	11.11.2016	ARHITEKTŪRAS RISINĀJUMI				STĀDIJA
IZSTRĀDĀJA	A. KOKINA	11.11.2016	1. STĀVA PLĀNS UZ ATZ. ±0.00				LAPA AR-3 MĒROGS M 1:200