


KOKU CIRŠANAS PUBLISKĀ APSPRIEŠANA


SIGULDĀ, RĪGAS IELĀ 1 un RĪGAS IELĀ 2 (3. GRUPA, 106. GRUNTS, 107. GRUNTS, 139. GRUNTS, 143. GRUNTS)

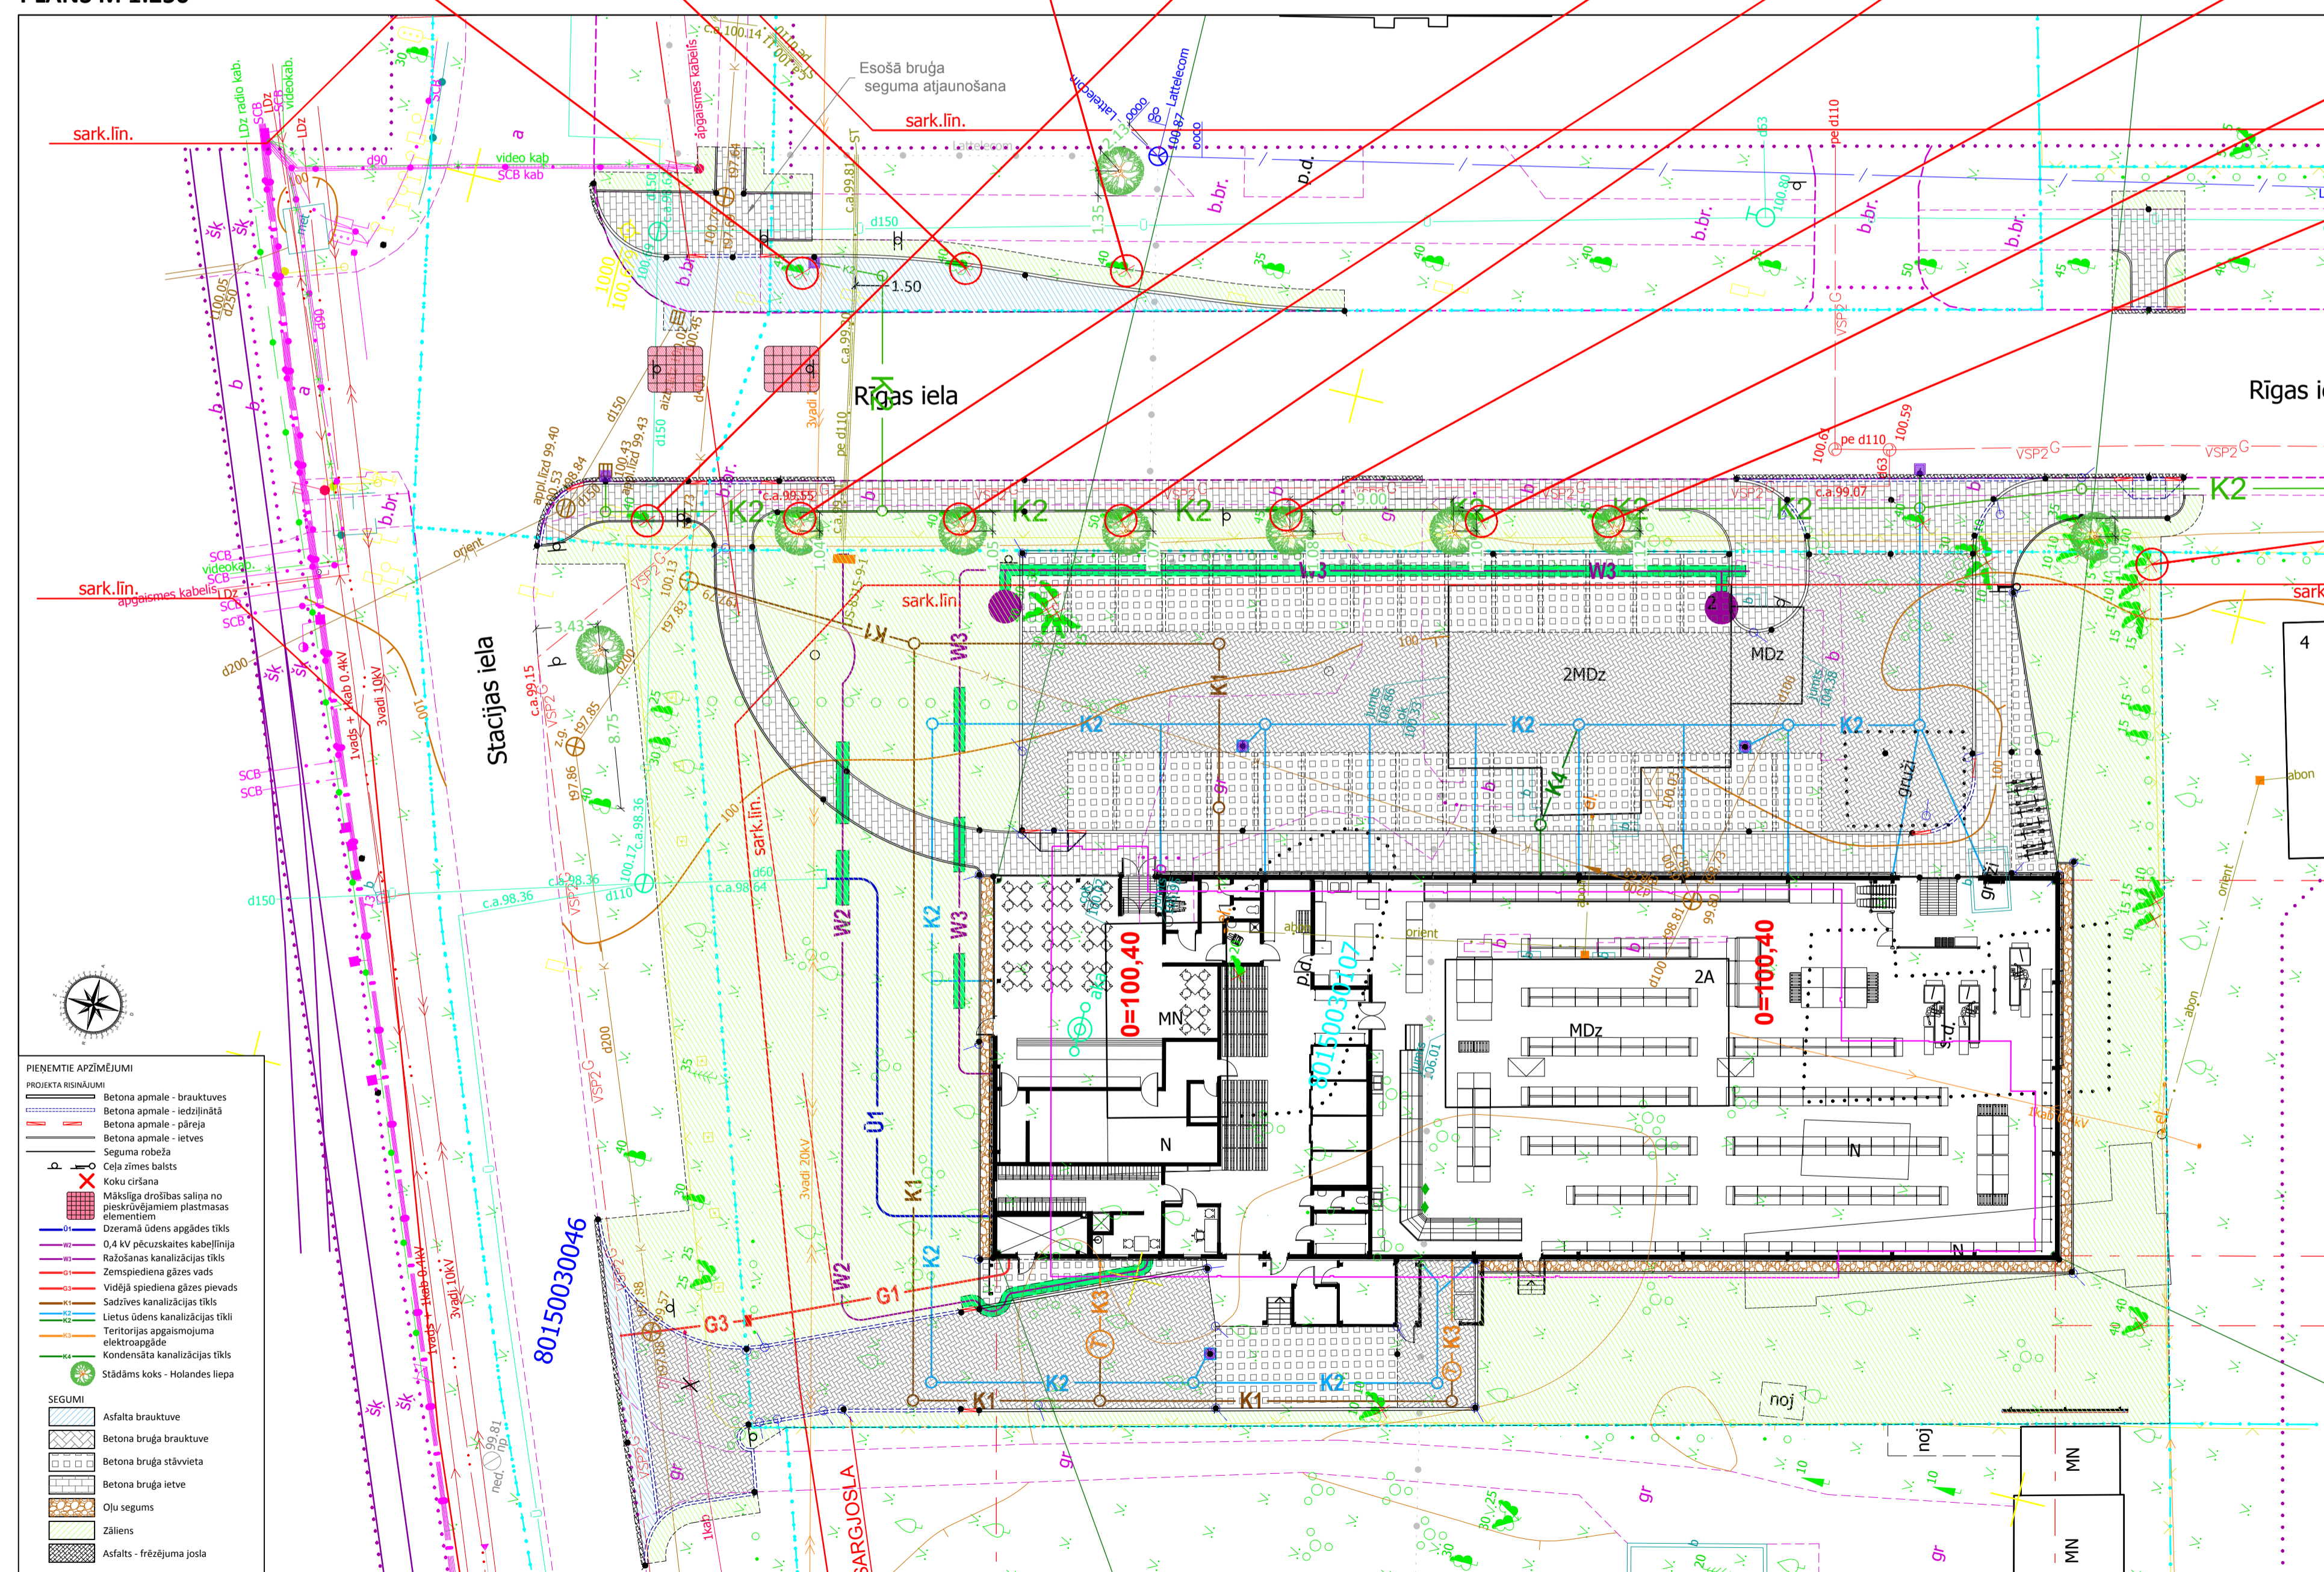

PLĀNS M 1:250



OBJEKTA NOVIETOJUMA PLĀNS

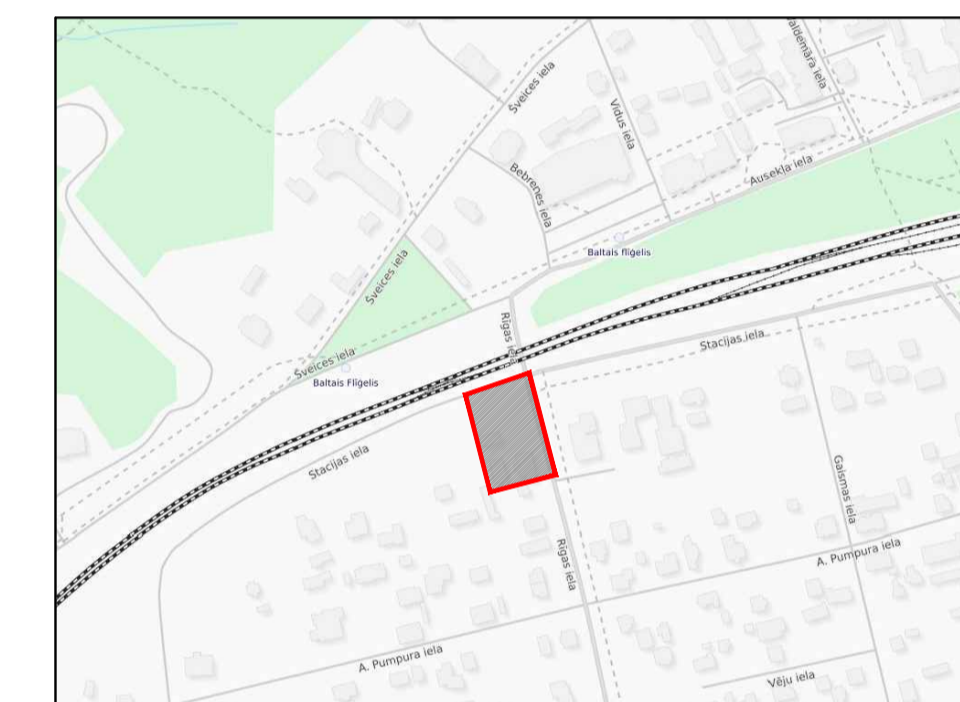

OBJEKTS

Mazumtirzniecības veikals Rīgas ielā 2, Siguldā

INFORMĀCIJA

Adrese: Sigulda, Rīgas iela 2
 Kadastra Nr.: 80150030107. Zemes īpašnieks: Dace Lodziņa
 Kadastra Nr.: 80150030106; 80150030139; 80150030143. Zemes īpašnieks: Siguldas novada pašvaldība
 Koku ciršanas ierosinātājs: SIA "Firma Madara 89"

PAMATOJUMS

Būvprojekts "Mazumtirzniecības veikals Rīgas ielā 2, Siguldā"

KOKU CIRŠANAS IEMESLS

Lai ieviestu velojoslas Rīgas ielā posmā no Ausekļa ielas līdz Stacijas ielai, paplašinātu ietvi un rekonstruētu gājēju pāreju Rīgas un Stacijas ielu krustojumā (3. grupa, 106., 139. un 143. grunts), paredzēts cirst desmit liepas Ø 40 cm, 40 cm, 40 cm, 40 cm, 45 cm, 45 cm, 45 cm, 45 cm, 50 cm.
 Lai uzlabotu iedzīvotāju un īpašumu drošību Siguldā, Rīgas ielā 2 (3. grupa, 107. grunts) paredzēts cirst vienu divstumburu liepu Ø 100/100 cm.

IEPAZĪTES AR MATERIĀLIEM PAR PLĀNOTO KOKU CIRŠANU UN IZTEIKT VIEDOKĻUS UN PRIEKŠLIKUMUS IESPĒJAMS:

- Siguldas novada būvvaldē, Zinātnes ielā 7, Siguldas pag., Siguldas nov. apmeklētāju pieņemšanas laikā: pirmdienās, ceturtdienās no plkst. 08.00 līdz 13.00 un no plkst. 14.00 līdz 18.00 (tālr. 67800956; e-pasts: buvvalde@sigulda.lv);
- Siguldas novada pašvaldības mājas lapā www.sigulda.lv;
- pie koku ciršanas ierosinātāja SIA "Firma Madara 89", kontaktpersona Rihards Ieviņš, tālr. 26665029.